





ГЕНЕРАЛЬНЫЙ ПЛАН

Обуховского сельского поселения

применительно к территории

села Захаровское

Предложения по плану размещения объектов капитального строительства местного значения и определения территорий первоочередной подготовки проектов планировки

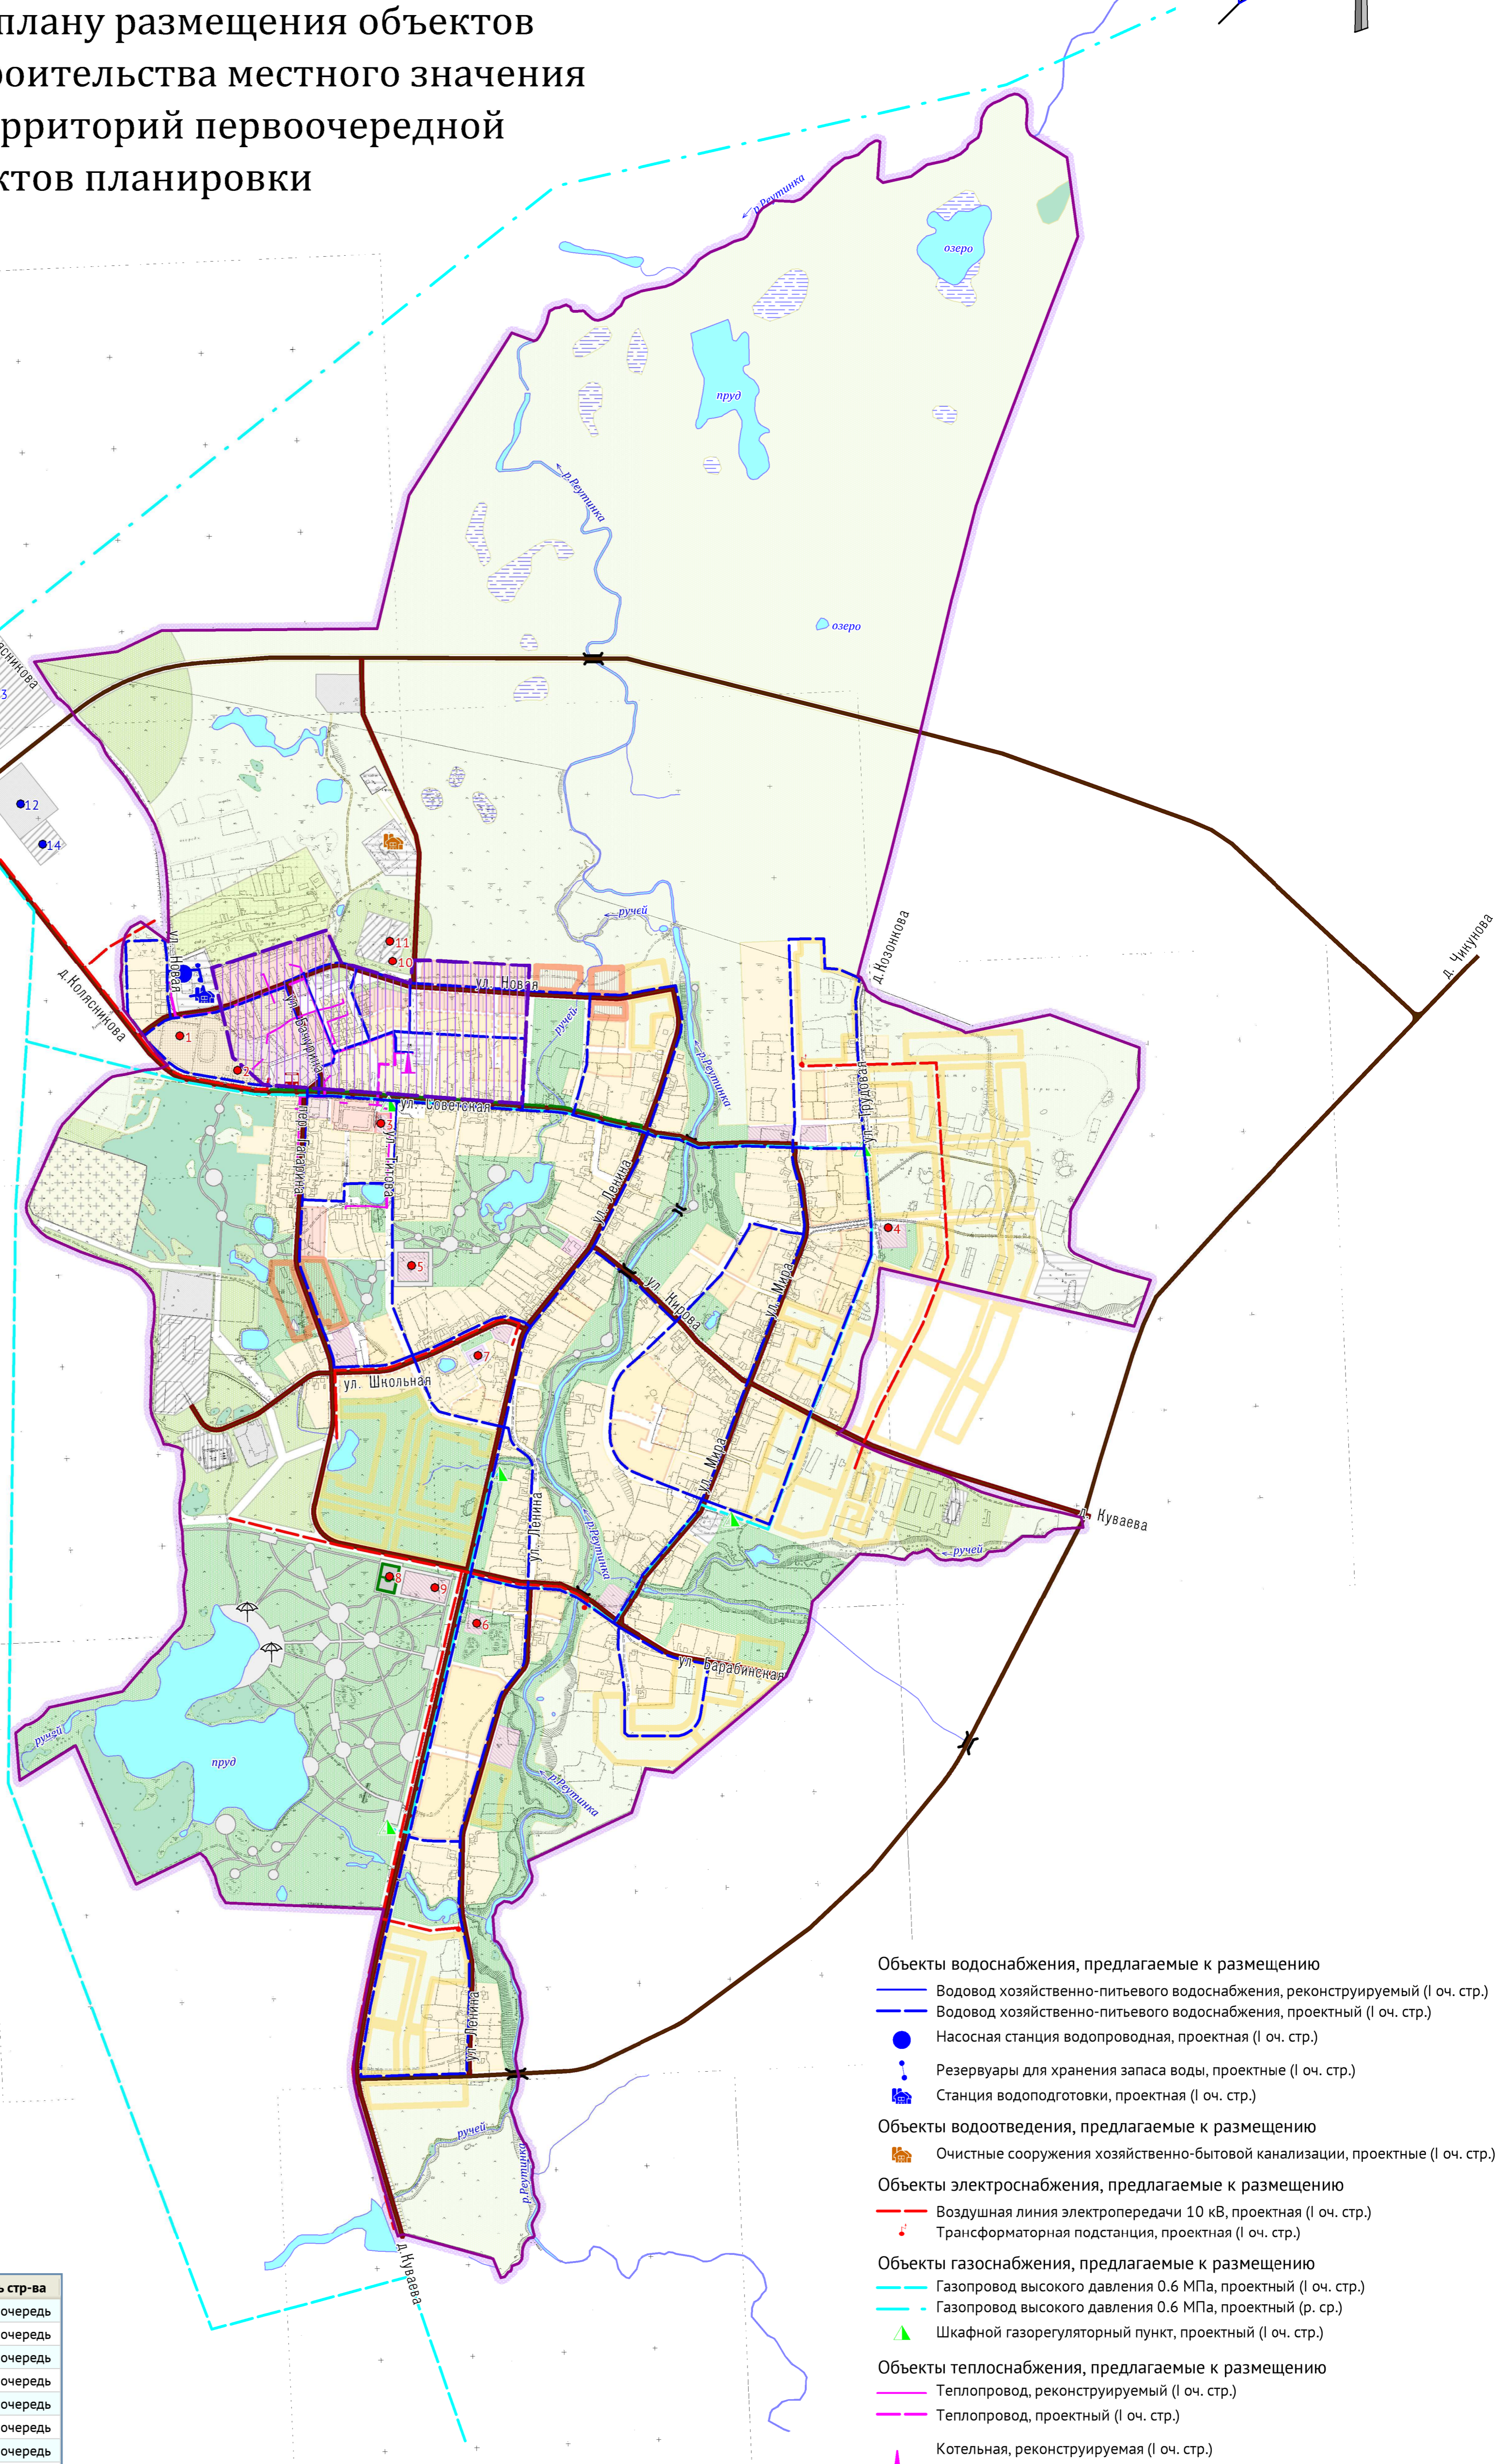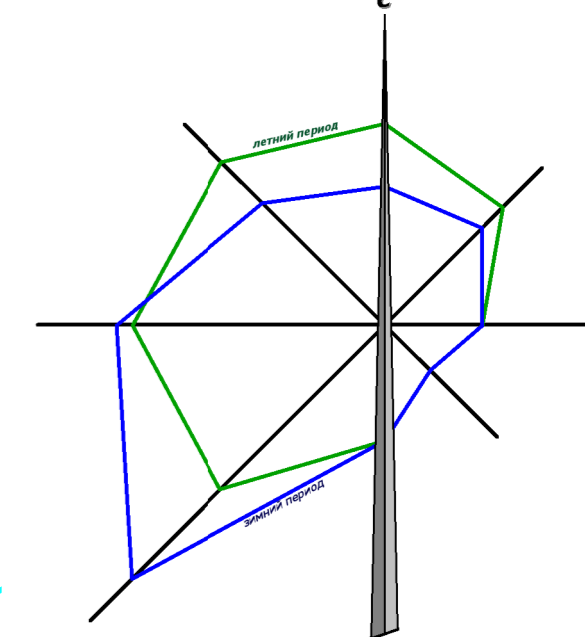

УСЛОВНЫЕ ОБОЗНАЧЕНИЯ

- Границы**
- Граница села Захаровское
 - Граница территории подготовки проектов планировки, выполняемые в 1 очередь
- Объекты гидрографии**
- Реки, ручьи, озера
- Функциональные зоны**
- Зона усадебной застройки, существующее положение
 - Зона усадебной застройки, первой очереди строительства
 - Зона усадебной застройки, расчетный срок
 - Зона малоэтажной секционной застройки, существующее положение
 - Зона малоэтажной блокированной застройки, первой очереди строительства
 - Зона малоэтажной блокированной застройки, расчетный срок
 - Зона общественно-деловой застройки, существующее положение
 - Зона общественно-деловой застройки, расчетный срок
 - Зона учреждений здравоохранения
 - Зона учебно-воспитательных учреждений
 - Зона производственных предприятий
 - Зона коммунально-складских предприятий
 - Зона объектов инженерной инфраструктуры
 - Зона объектов транспортной инфраструктуры
 - Зона поселковых лесов
 - Зона озеленения общего пользования
 - Зона озеленения специального назначения
 - Зона водных объектов
 - Зона сельскохозяйственных угодий
 - Зона коллективных садов
 - Зона кладбищ
 - Иные зоны
 - Резерв усадебной застройки
 - Резерв малоэтажной блокированной застройки
- Территории, прелегающие к с. Захаровское**
- Границы земель промышленности (объекты коммунально-складского назначения)
 - Границы земель промышленности (объекты производственного назначения)
 - Границы земель сельскохозяйственного назначения (объекты сельскохозяйственного производства)

Экспликация объектов местного значения, предлагаемых к размещению и реконструкции

№ по ГП	Наименование	Количество	Очередь стр-ва
1	Учреждение внешкольного образования	1	Первая очередь
2	Межшкольный учебно-производственный комбинат	1	Первая очередь
3	Фельдшерско-акушерский пункт	1	Первая очередь
4	Магазин	1	Первая очередь
5	Предприятие общественного питания	1	Первая очередь
6	Предприятие бытовых услуг	1	Первая очередь
7	Церковь	1	Первая очередь
8	Плоскостное спортивное сооружение	1	Первая очередь
9	Спортивный зал	1	Первая очередь
10	Баня	1	Первая очередь
11	Прачечная	1	Первая очередь
12	Пилорама (СПК "Захаровский")	1	Первая очередь
13	Машинно-тракторная мастерская (СПК "Захаровское")	1	Первая очередь
14	Склад запчастей (СПК "Захаровское")	1	Первая очередь
15	Гараж	1	Первая очередь
16	Ферма КРС (СПК "Захаровский")	1	Первая очередь
17	Дороги	1	Расчетный срок
18	Мосты	6	Расчетный срок

- Дорога с твердым покрытием местного значения
- Улицы и дороги с твердым покрытием
- Остановка общественного автотранспорта
- Мосты
- Объекты благоустройства
- Парковые дорожки, площадки
- Пляж
- ЭКСПЛИКАЦИЯ
- Объекты обслуживания
- Объекты производственного и коммунально-складского назначения

- Объекты водоснабжения, предлагаемые к размещению**
- Водовод хозяйственно-питьевого водоснабжения, реконструируемый (I оч. стр.)
 - Водовод хозяйственно-питьевого водоснабжения, проектный (I оч. стр.)
 - Насосная станция водопроводная, проектная (I оч. стр.)
 - Резервуары для хранения запаса воды, проектные (I оч. стр.)
 - Станция водоподготовки, проектная (I оч. стр.)
- Объекты водоотведения, предлагаемые к размещению**
- Очистные сооружения хозяйственно-бытовой канализации, проектные (I оч. стр.)
- Объекты электроснабжения, предлагаемые к размещению**
- Воздушная линия электропередачи 10 кВ, проектная (I оч. стр.)
 - Трансформаторная подстанция, проектная (I оч. стр.)
- Объекты газоснабжения, предлагаемые к размещению**
- Газопровод высокого давления 0.6 МПа, проектный (I оч. стр.)
 - Газопровод высокого давления 0.6 МПа, проектный (р. ср.)
 - Шкафной газорегуляторный пункт, проектный (I оч. стр.)
- Объекты теплоснабжения, предлагаемые к размещению**
- Теплопровод, реконструируемый (I оч. стр.)
 - Теплопровод, проектный (I оч. стр.)
 - Котельная, реконструируемая (I оч. стр.)
- Объекты связи, предлагаемые к размещению**
- Воздушная линия связи, проектная (I оч. стр.)

МК № 0162300012611000035/34 от 12.07.2011		Стадия		Лист	Листов
Нач. отд.	Соколов Н.П.	П		1	
Разработали	Полухтова А.С. Трушина Л.С. Евсков Т.А. Бусыгина Н.В. Белозерова Е.А. Салимова Ю.В. Савицкая И.М.	село Захаровское		ЗАО Проектно-исследовательский институт ГЕО	
Проверил	Соколов Н.П.	Кarta 1:2(1:3). Предложения по плану размещения объектов капитального строительства местного значения и определения территорий первоочередной подготовки проектов планировки			