





Внесение изменений в генеральный план Обуховского сельского поселения применительно к территории п. Октябрьский

Карта функциональных зон

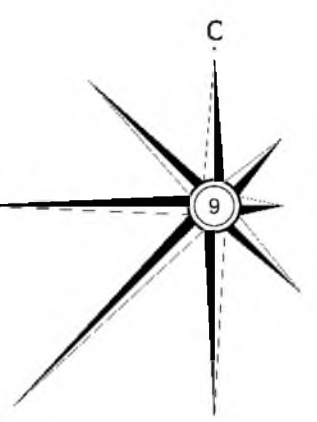

Условные обозначения:

Границы				
сущ.	проект.			
				Граница населенного пункта
Поверхностные водные объекты				
				Водоем (озеро, пруд, обводненный карьер, водохранилище)
Объекты транспортной инфраструктуры				
сущ.	план.	реконстр.	ликвид.	
				Автомобильные дороги регионального или межмуниципального значения
				Автомобильные дороги местного значения
				Поселковая дорога
				Главная улица
				Улица в жилой застройке
				Хозяйственный проезд, скотопрогон
Функциональные зоны				
				Зона застройки индивидуальными жилыми домами
				Зона застройки малоэтажными жилыми домами (до 4 этажей, включая мансардный)
				Зона специализированной общественной застройки
				Многофункциональная общественно-деловая зона
				Производственная зона
				Зона транспортной инфраструктуры
				Зона инженерной инфраструктуры
				Зона акваторий
				Зона сельскохозяйственных угодий
				Производственная зона сельскохозяйственных предприятий
				Зона озелененных территорий общего пользования (лесопарки, парки, сады, скверы, бульвары, городские леса)
				Зона озелененных территорий специального назначения
				Зона отдыха

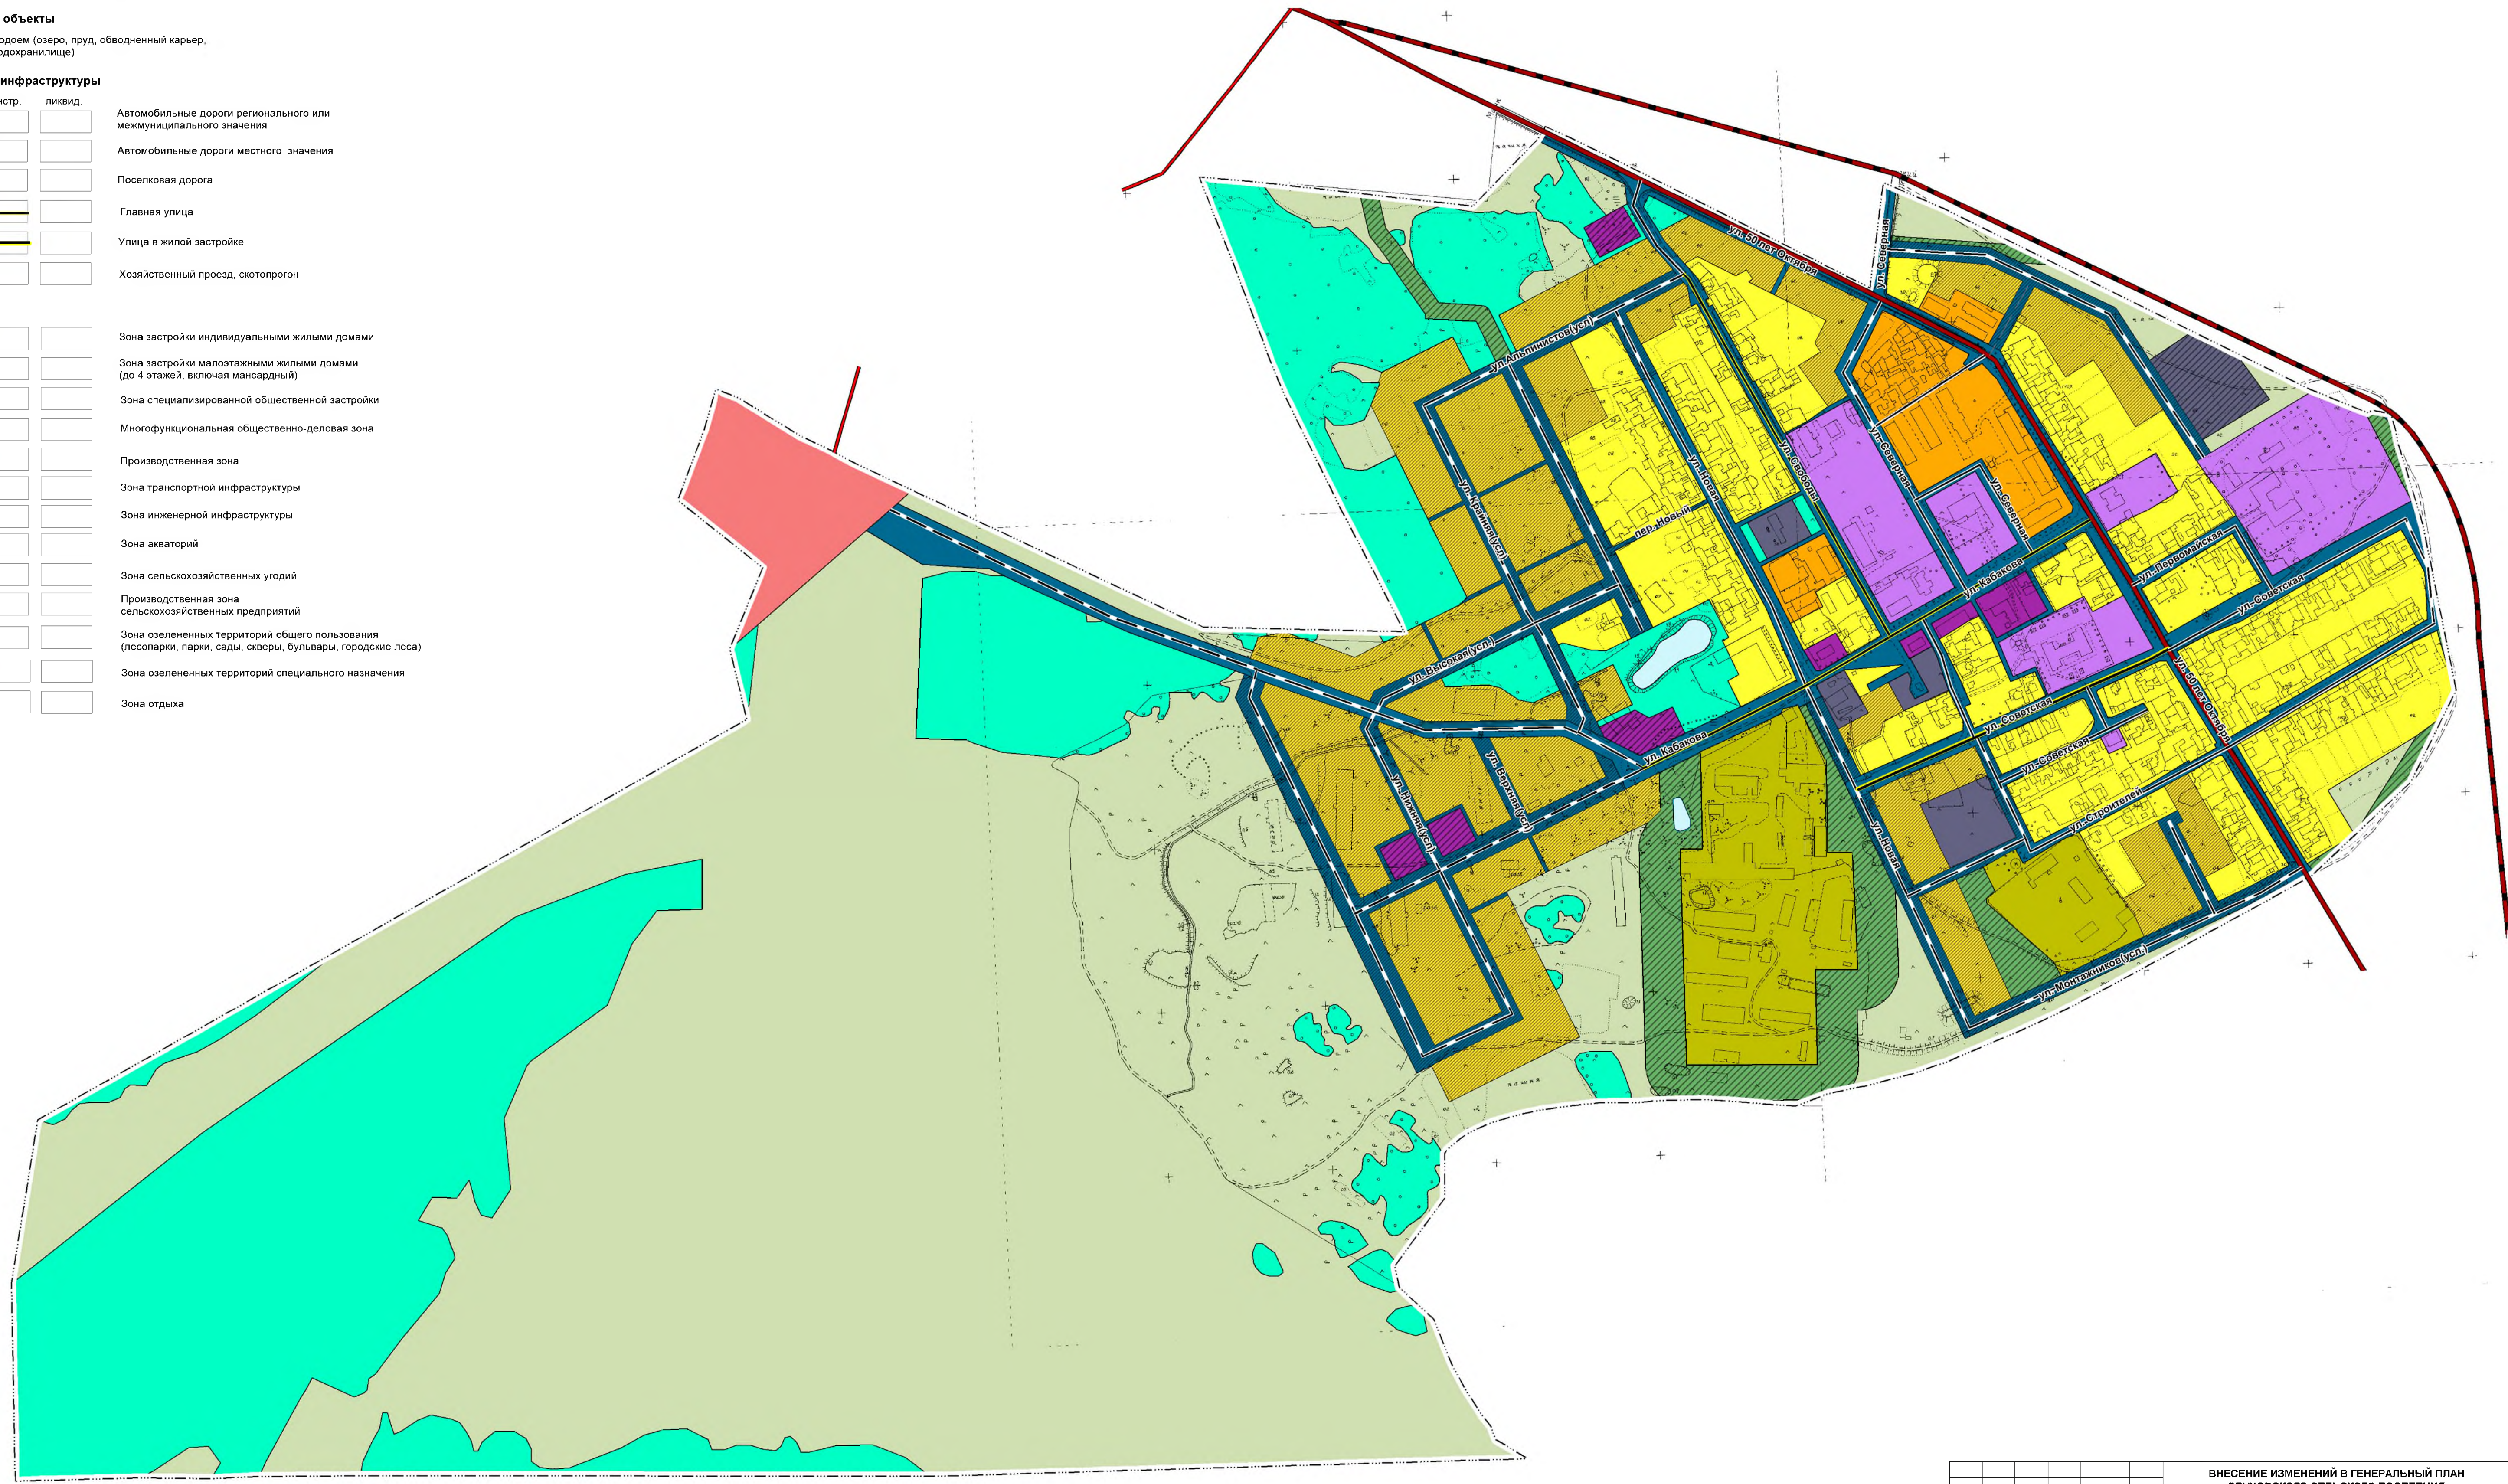

Внесение изменений в генеральный план Обуховского сельского поселения применительно к территории поселка Октябрьский						Стадия	Лист	Листов	
Изм.	№ изм.	Лист	№ док.	Подпись	Дата	Карта функциональных зон (Приложение 11 к карте 3)	ГП	3	5
Директор	Бунятов И.В.				12.19				
ГАП	Трушина Л.С.				12.19	Утверждаемая часть	ООО "С-Проект"		