



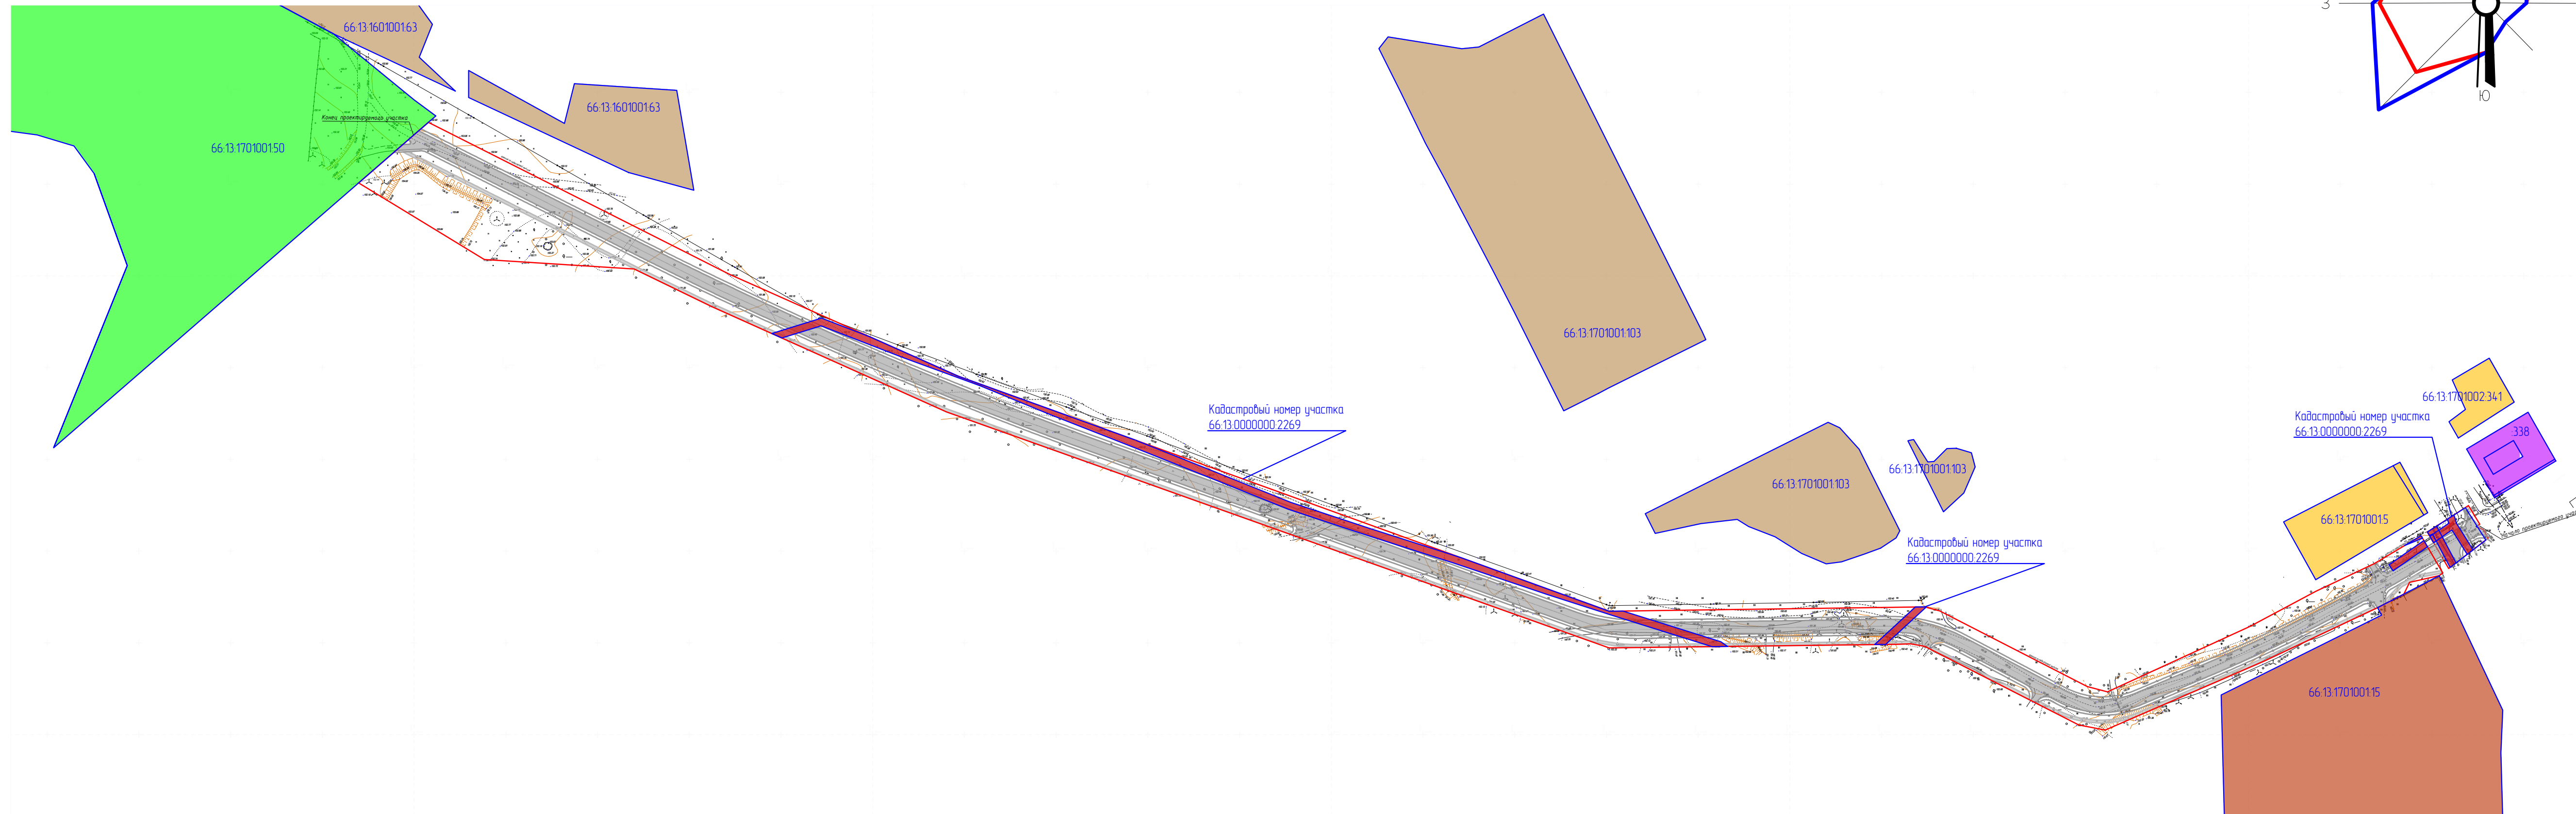

	-	Покрытие проектируемой автодороги
	-	Покрытие проектируемых тротуаров
	-	Зона усадебной жилой застройки
	-	Зона общественно-деловых пространств
	-	Зоны промышленных предприятий
	-	Зона огородов
	-	Зона спортивных сооружений
	-	Зона с особыми условиями использования территории
	-	Граница кадастровых участков
	-	Граница проектируемого участка


						19-10-8-ППТ2-01			
						Разработка проекта автомобильной дороги, расположенной по адресу: Свердловская область, Камышловский район, п. Октябрьский, в 100 метрах по направлению на запад от жилого дома №10-б по улице Кадакова			
Изм.	Колуч.	Лист	№ док.		Дата	Проект планировки территории	Стадия	Лист	Листов
Разработал	Трофимов К.С.				12.19		П	1	
Проверил	Аюшеев Н.О.				12.19				
Н.контр	Чернов Н.Н.				12.19				
ГИП	Бакулин М.В.				12.19	Схема расположения элементов планировочной структуры М 1:2000	000 "ЭКОНИКС" (343) 375-77-53		

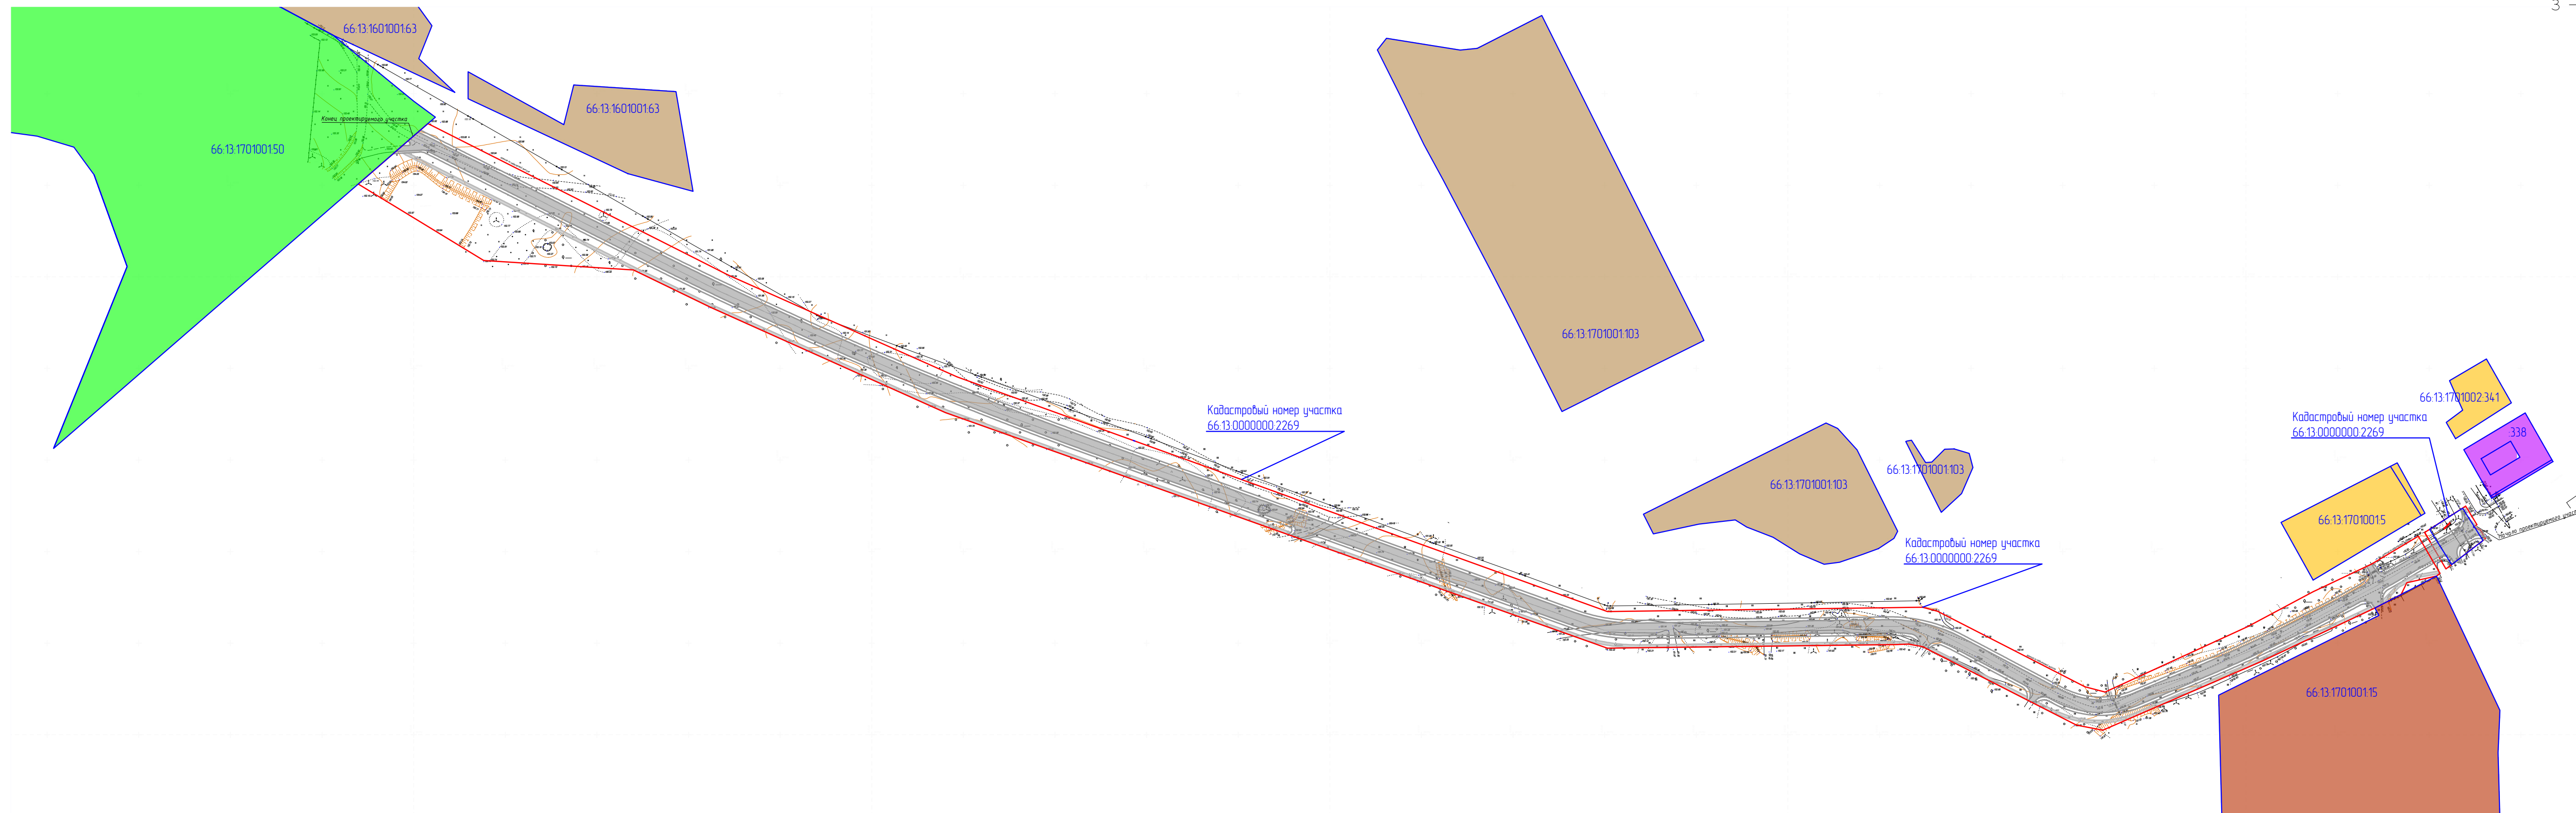

	-	Покрытие проектируемой автодороги
	-	Покрытие проектируемых тротуаров
	-	Зона усадебной жилой застройки
	-	Зона общественно-деловых пространств
	-	Зоны промышленных предприятий
	-	Зона огородов
	-	Зона спортивных сооружений
	-	Граница кадастровых участков, прошедших государственный учёт
	-	Граница зоны планируемого размещения объекта

						19-10-8-ППТ2-02			
						Разработка проекта автомобильной дороги, расположенной по адресу: Свердловская область, Камышловский район, п. Октябрьский, в 100 метрах по направлению на запад от жилого дома №10-8 по улице Кабакова			
Изм.	Колуч.	Лист	№ док		Дата	Проект планировки территории	Стация	Лист	Листов
Разработал	Трофимов К.С.				12.19		П	2	
Проверил	Аюшеев Н.О.				12.19				
Н.контр	Чернов Н.Н.				12.19				
ГИП	Бакулин М.В.				12.19	Схема использования территории в период подготовки проекта планировки территории М 1:2000	ООО "ЭКОНИКС" (343) 375-77-53		


Схема организации улично-дорожной сети М1:2000

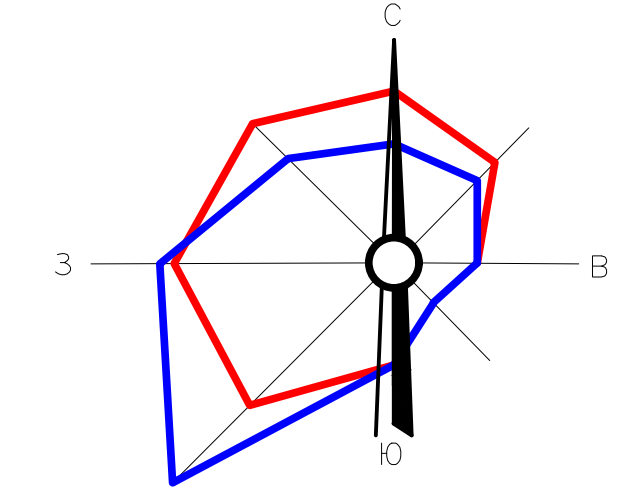


Характеристика улично-дорожной сети:

Категория проектируемой улицы	Расчётная скорость движения	Число и ширина полос движения	Протяжённость проектируемого участка	Ширина проезжей части
Улица в зоне жилой застройки	40 км/ч	2*3,0 м	1213 м	1,5 м

Условные обозначения:

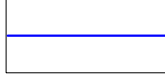- | | | |
|--|---|---|
|  | - | Покрытие проектируемой автодороги |
|  | - | Покрытие проектируемых тротуаров |
|  | - | Граница кадастровых участков |
|  | - | Граница проектируемого участка |
|  | - | Дорожные знаки 5.19.1 и 5.19.2 по ГОСТ Р 52289-2004 |



						19-10-8-ППТ2-ОЗ
						Разработка проекта автомобильной дороги, расположенной по адресу: Свердловская область, Камышловский район, п. Октябрьский, в 100 метра по направлению на запад от жилого дома №10-б по улице Кабакова
Изм.	Комп.	Лист	№ док.		Дата	
Разработал	Трофимов К.С.				12.19	Проект планировки территории
Проверил	Аюшеев Н.О.				12.19	
Н.контр	Чернов И.И.				12.19	
ГИП	Бакулин М.В.				12.19	
						Схема организации улично-дорожной сети M 1:2000
						ООО "ЭКОНИКС" (343) 375-77-53

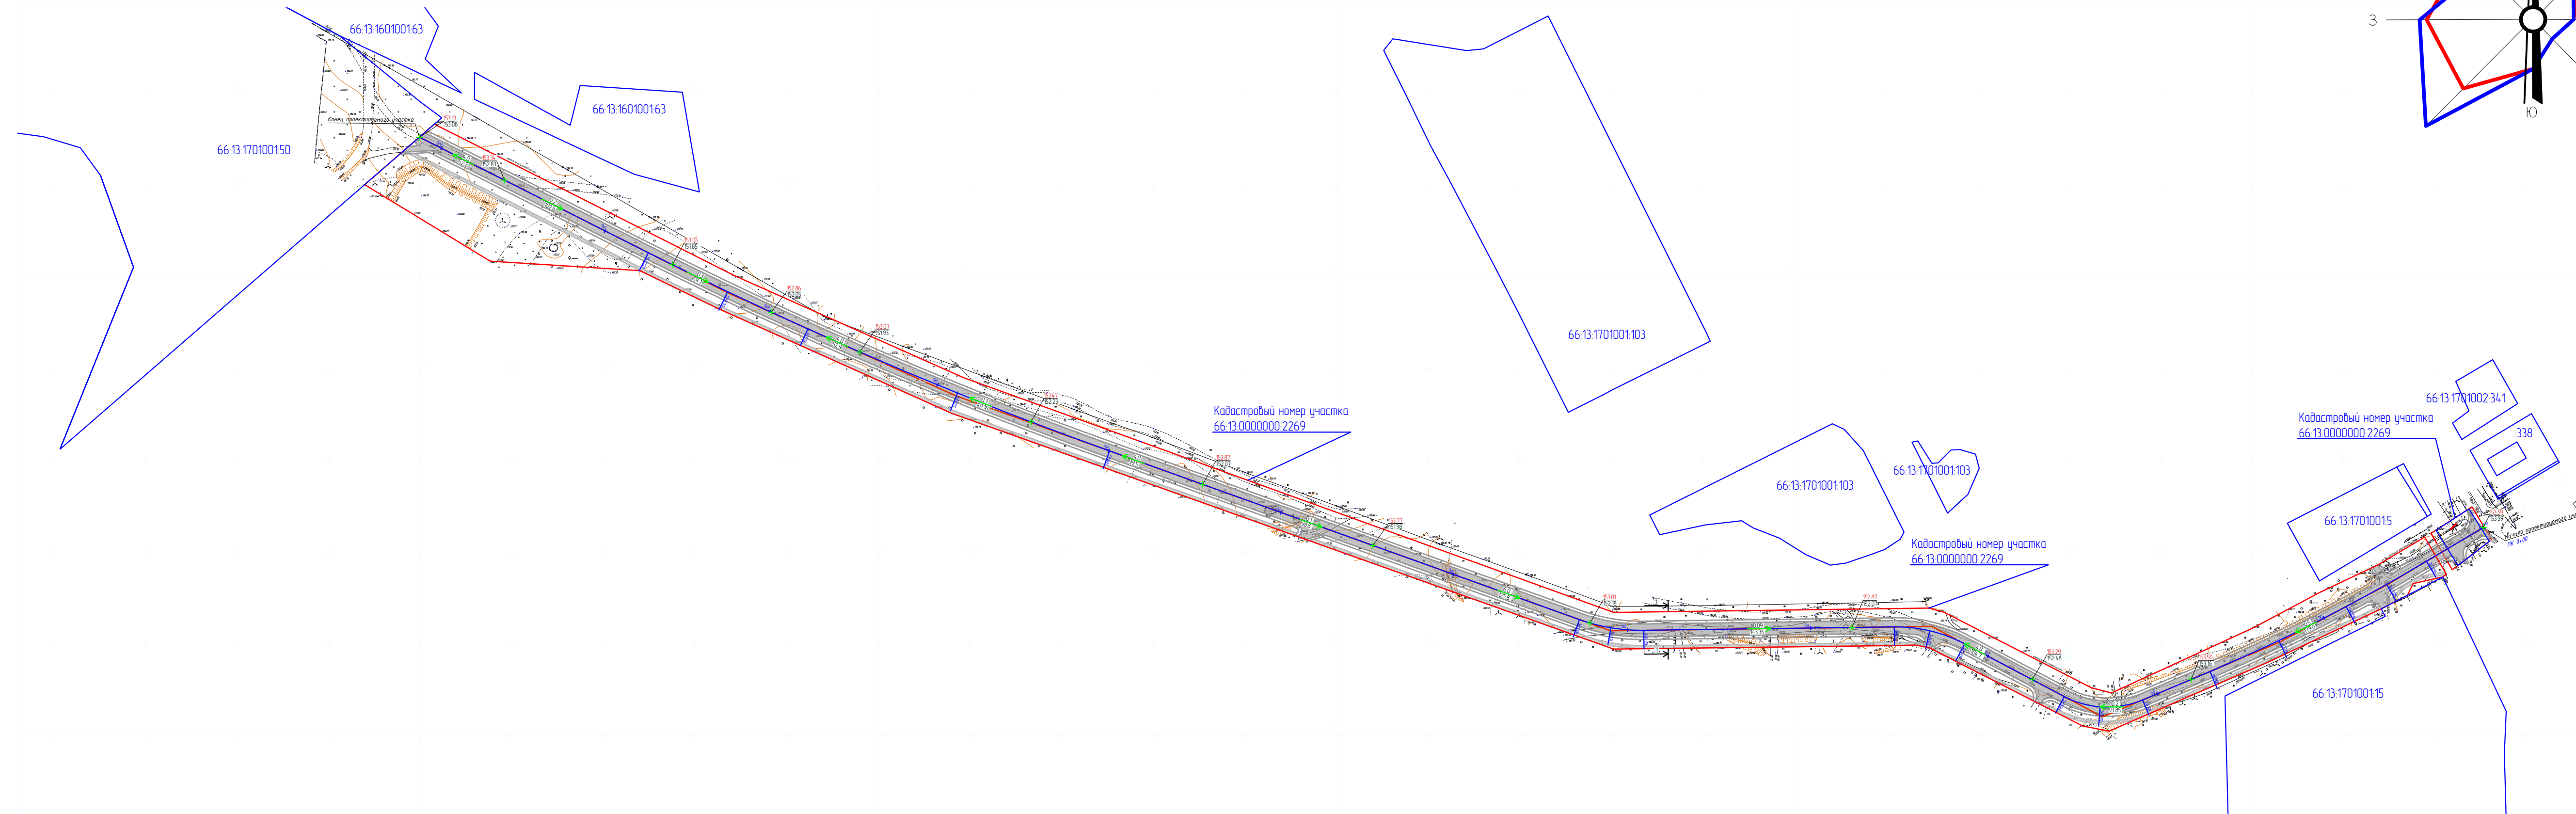

	- Покрытие проектируемой автодороги
	- Покрытие проектируемых тротуаров
	- Направление уклона (уклон/расстояние)
	- Проектная отметка / отметка земли
	- Граница кадастровых участков
	- Граница проектируемого участка

[illegible]

Схема функционального зонирования М1:2000

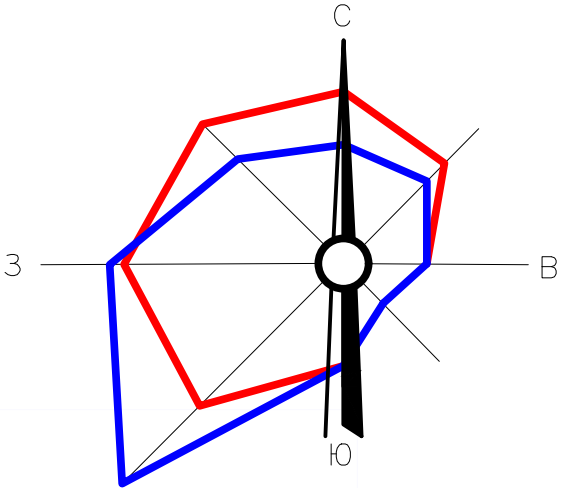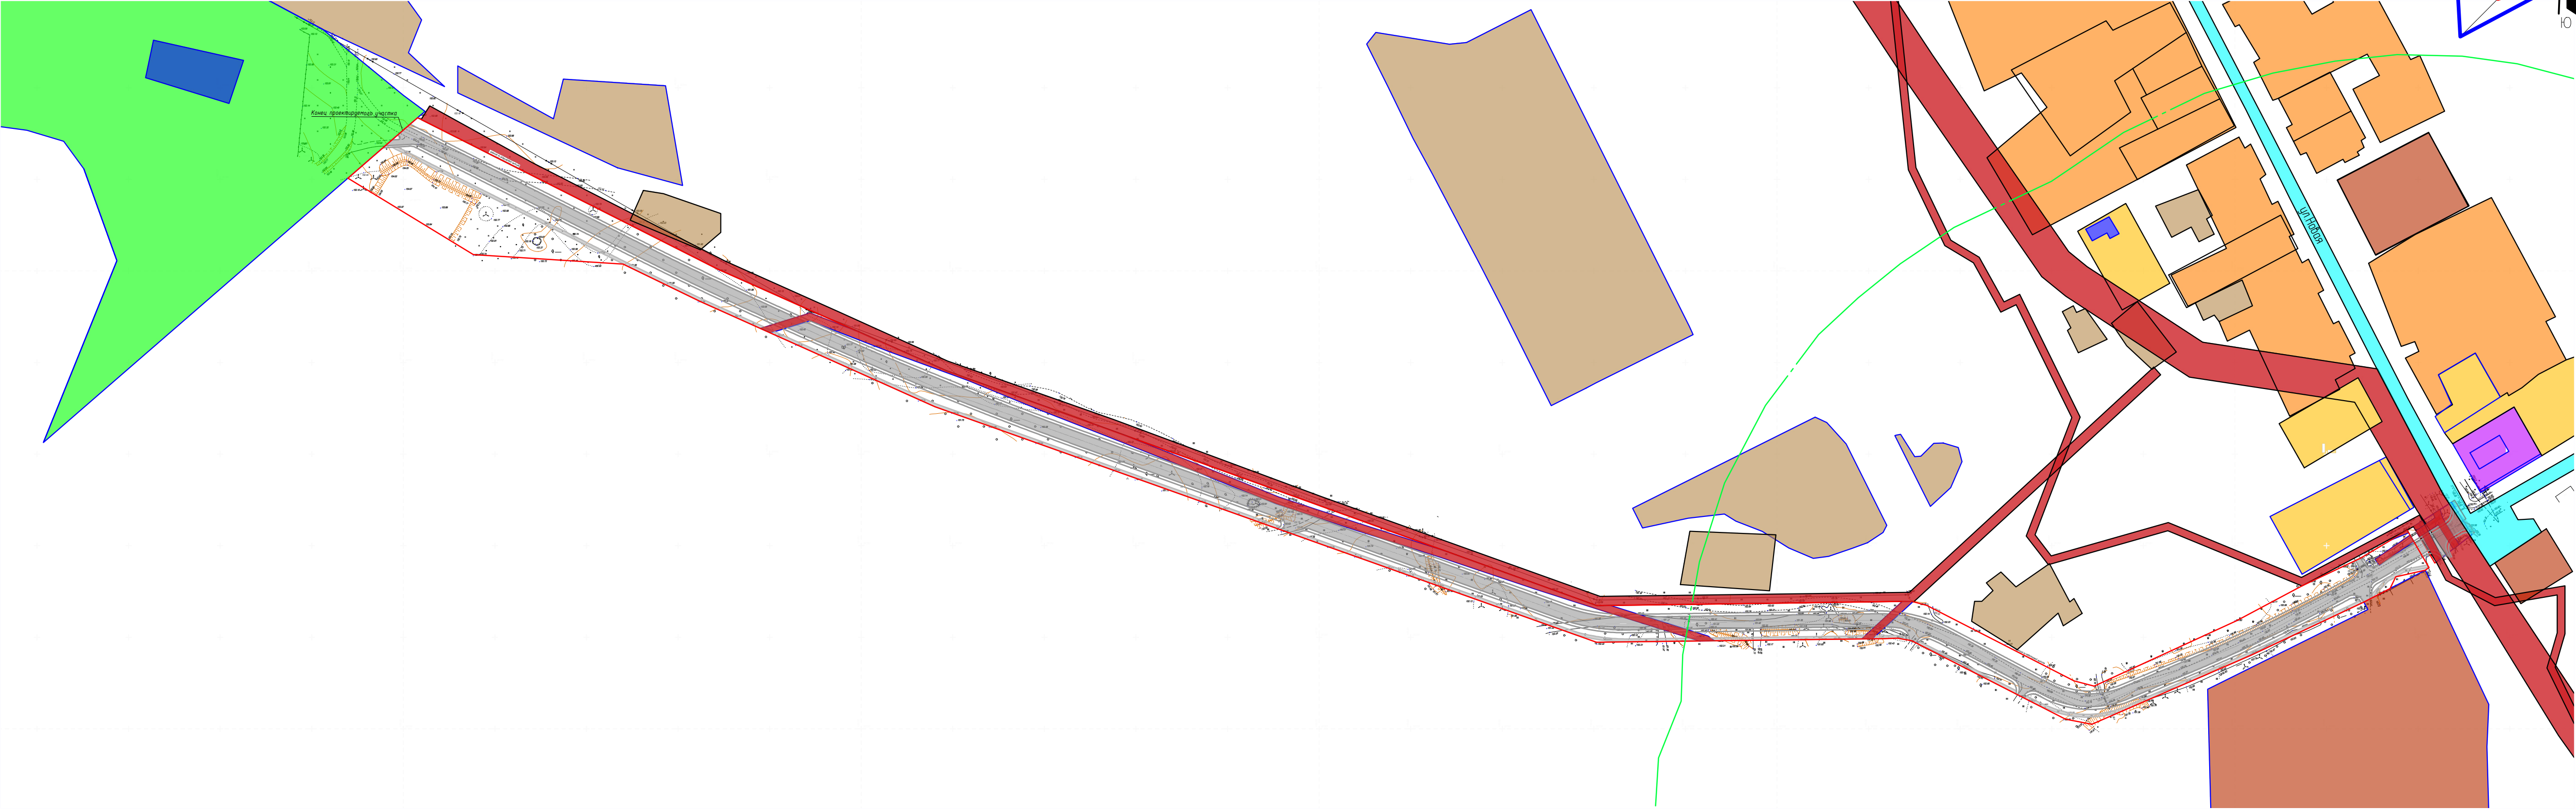

Условные обозначения:

- Покрытие проектируемой автодороги
- Покрытие проектируемых тротуаров
- Зона усадебной жилой застройки
- Зона многоэтажной жилой застройки
- Зона общественно-деловых пространств
- Зоны промышленных предприятий
- Зона огородов
- Зона спортивных сооружений
- Зона с особыми условиями использования территории
- Покрытие существующих автодорог
- Объекты капитального строительства
- Граница кадастровых участков
- Граница проектируемого участка
- Санитарно-защитная зона объектов III класса (300м)

						19-10-8-ППТ2-05			
						Разработка проекта автомобильной дороги, расположенной по адресу: Свердловская область, Камышловский район, п. Октябрьский, в 100 метрах по направлению на запад от жилого дома №10-Б по улице Кабакова			
Изм.	Колуч.	Лист	№ док.		Дата	Проект планировки территории	Стадия	Лист	Листов
Разработал	Трофимов К.С.				12.19		П	5	
Проверил	Ахшеев Н.О.				12.19				
Н.контр	Чернов Н.Н.				12.19				
ГИП	Бакулин М.В.				12.19	Схема функционального зонирования М 1:2000	ООО "ЭКОНИКС" (343) 375-77-53		