

# ГЕНЕРАЛЬНЫЙ ПЛАН



Обуховского сельского поселения

применительно к территории

деревни Борисова

Карта границ деревни Борисова

МАСШТАБ 1:5000

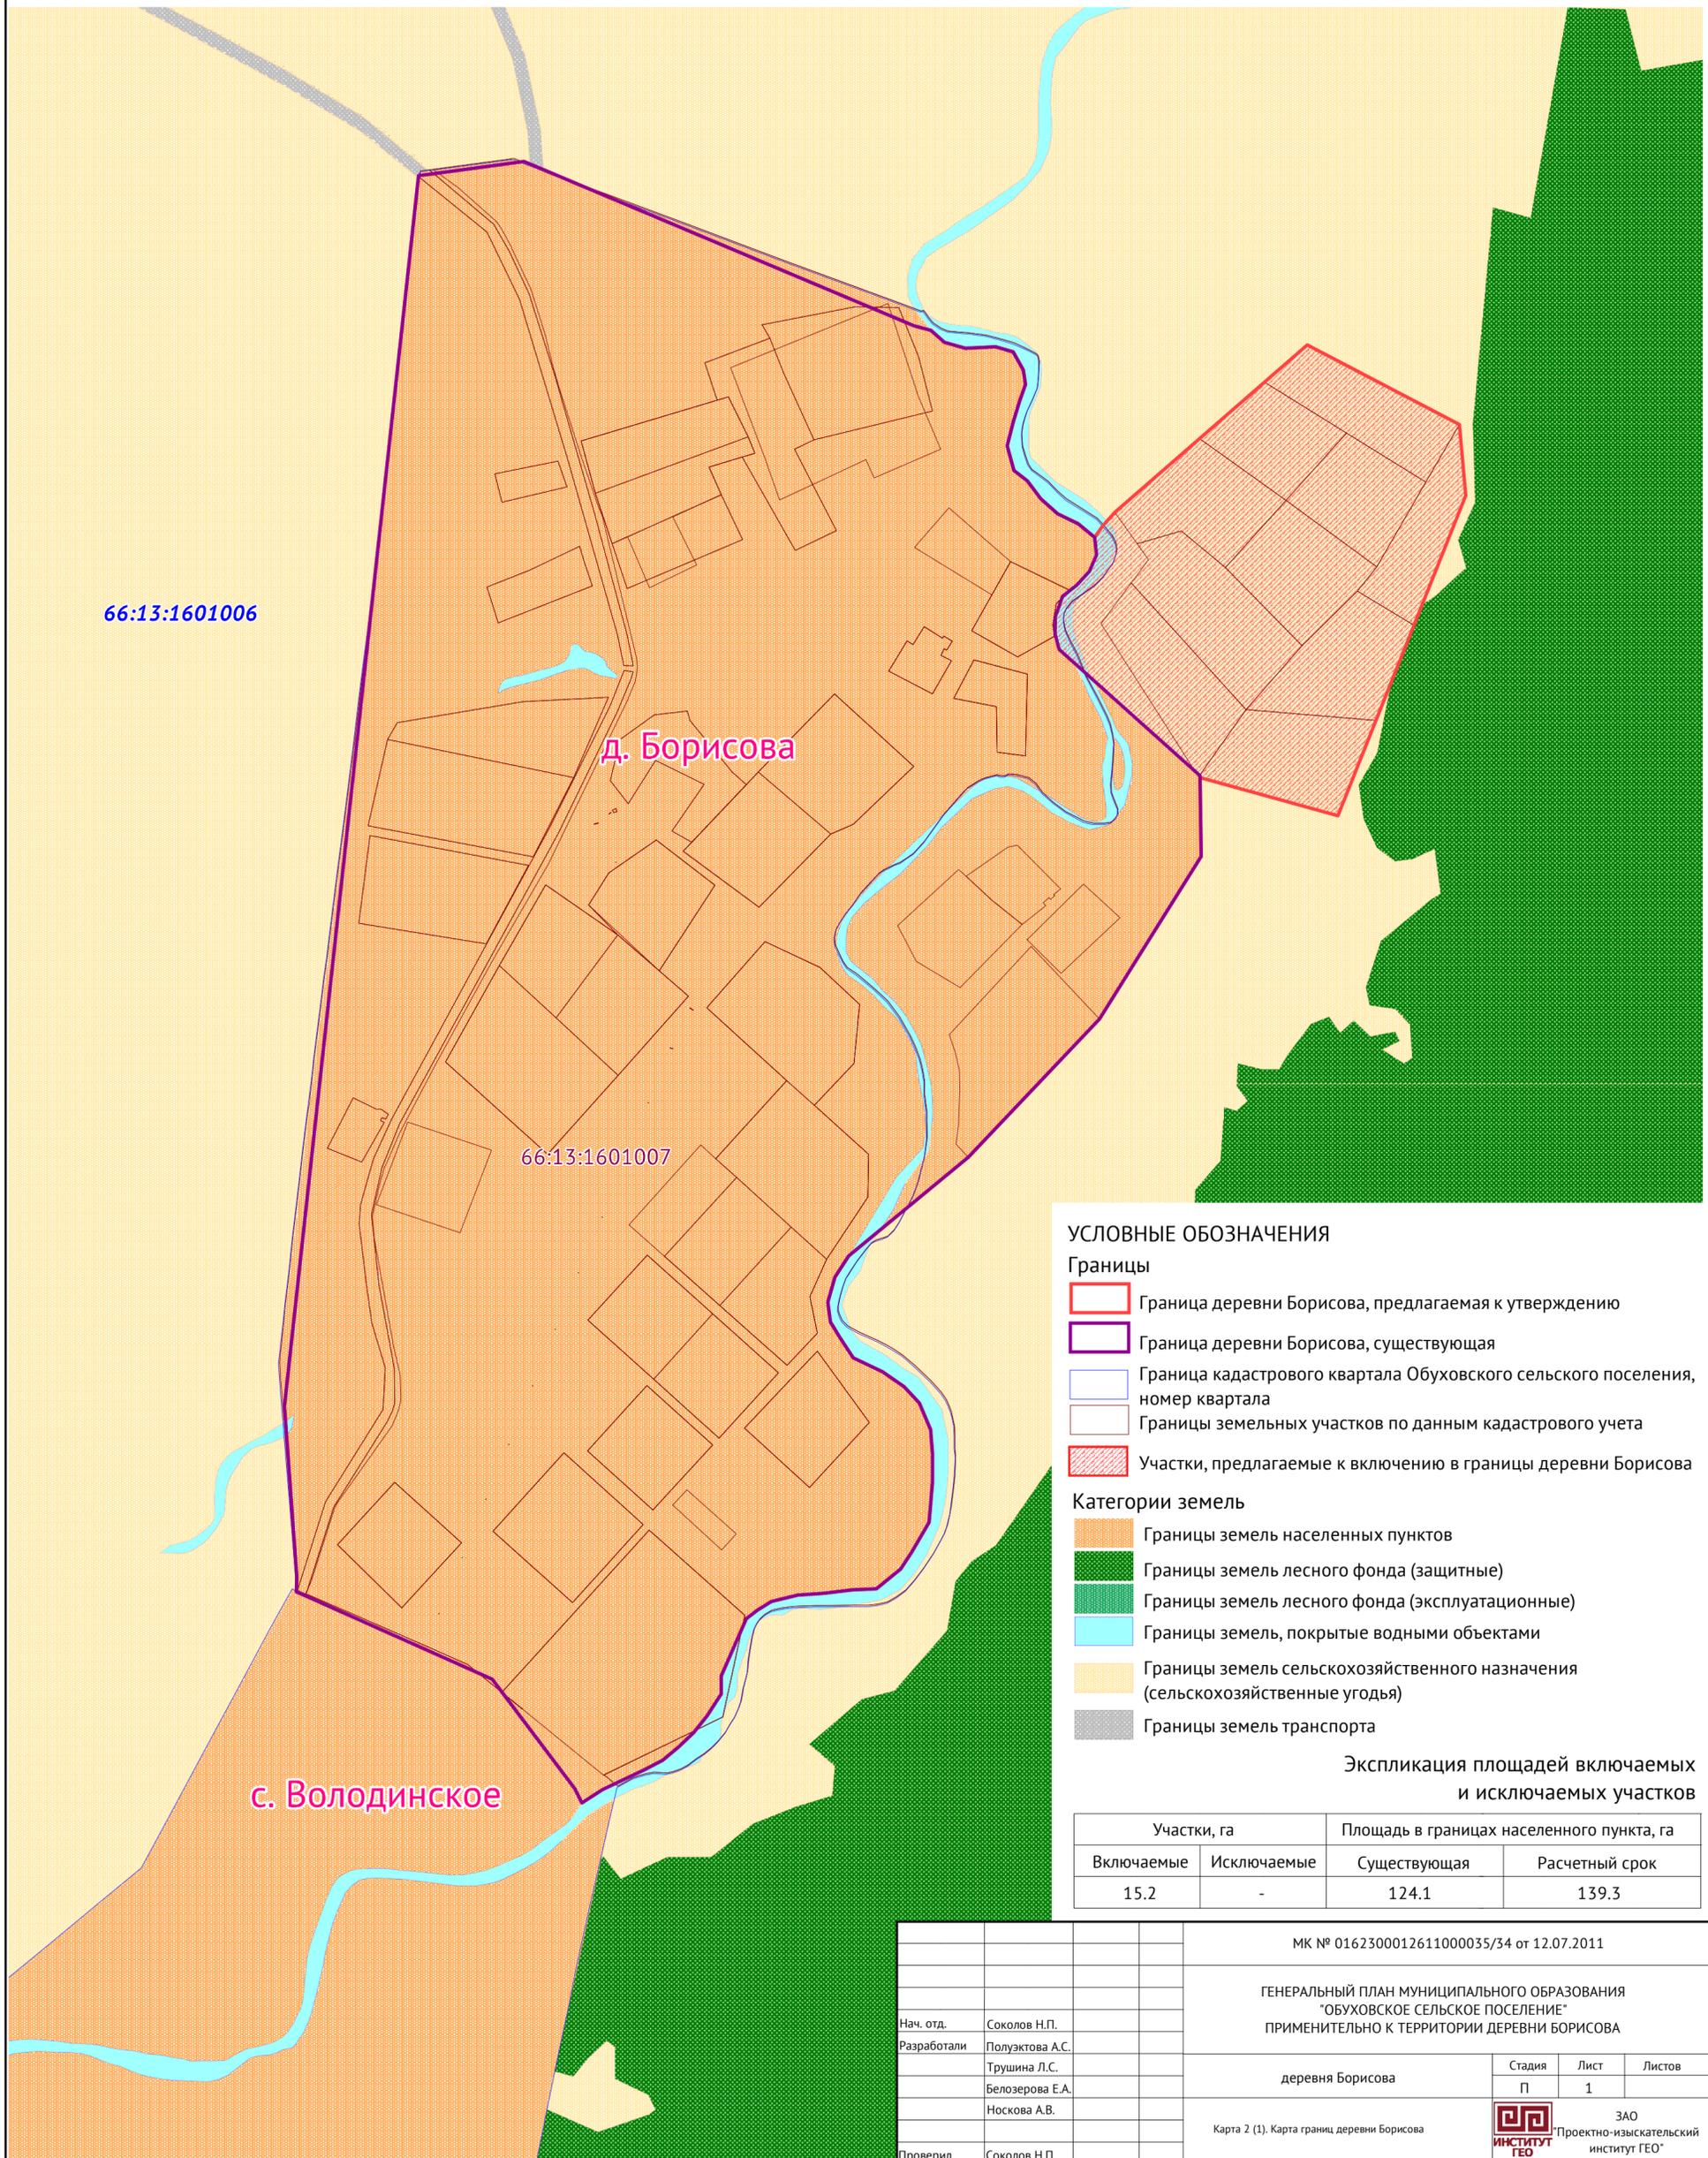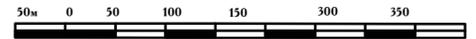

66:13:1601006

66:13:1601007

д. Борисова

с. Володинское

### УСЛОВНЫЕ ОБОЗНАЧЕНИЯ

#### Границы

- Граница деревни Борисова, предлагаемая к утверждению
- Граница деревни Борисова, существующая
- Граница кадастрового квартала Обуховского сельского поселения, номер квартала
- Границы земельных участков по данным кадастрового учета
- Участки, предлагаемые к включению в границы деревни Борисова

#### Категории земель

- Границы земель населенных пунктов
- Границы земель лесного фонда (защитные)
- Границы земель лесного фонда (эксплуатационные)
- Границы земель, покрытые водными объектами
- Границы земель сельскохозяйственного назначения (сельскохозяйственные угодья)
- Границы земель транспорта

Экспликация площадей включаемых и исключаемых участков

Участки, га		Площадь в границах населенного пункта, га	
Включаемые	Исключаемые	Существующая	Расчетный срок
15.2	-	124.1	139.3

МК № 0162300012611000035/34 от 12.07.2011			
ГЕНЕРАЛЬНЫЙ ПЛАН МУНИЦИПАЛЬНОГО ОБРАЗОВАНИЯ "ОБУХОВСКОЕ СЕЛЬСКОЕ ПОСЕЛЕНИЕ" ПРИМЕНИТЕЛЬНО К ТЕРРИТОРИИ ДЕРЕВНИ БОРИСОВА			
Нач. отд.	Соколов Н.П.		
Разработали	Полужикова А.С.		
	Трушина Л.С.		
	Белозерова Е.А.		
	Носкова А.В.		
Проверил	Соколов Н.П.		
деревня Борисова		Стадия	Лист
		П	1
Карта 2 (1). Карта границ деревни Борисова		ЗАО "Проектно-исследовательский институт ГЕО"	