

# ГЕНЕРАЛЬНЫЙ ПЛАН



Обуховского сельского поселения

применительно к территории

поселка Кокшаровский

Карта границ поселка Кокшаровский

МАСШТАБ 1:10000

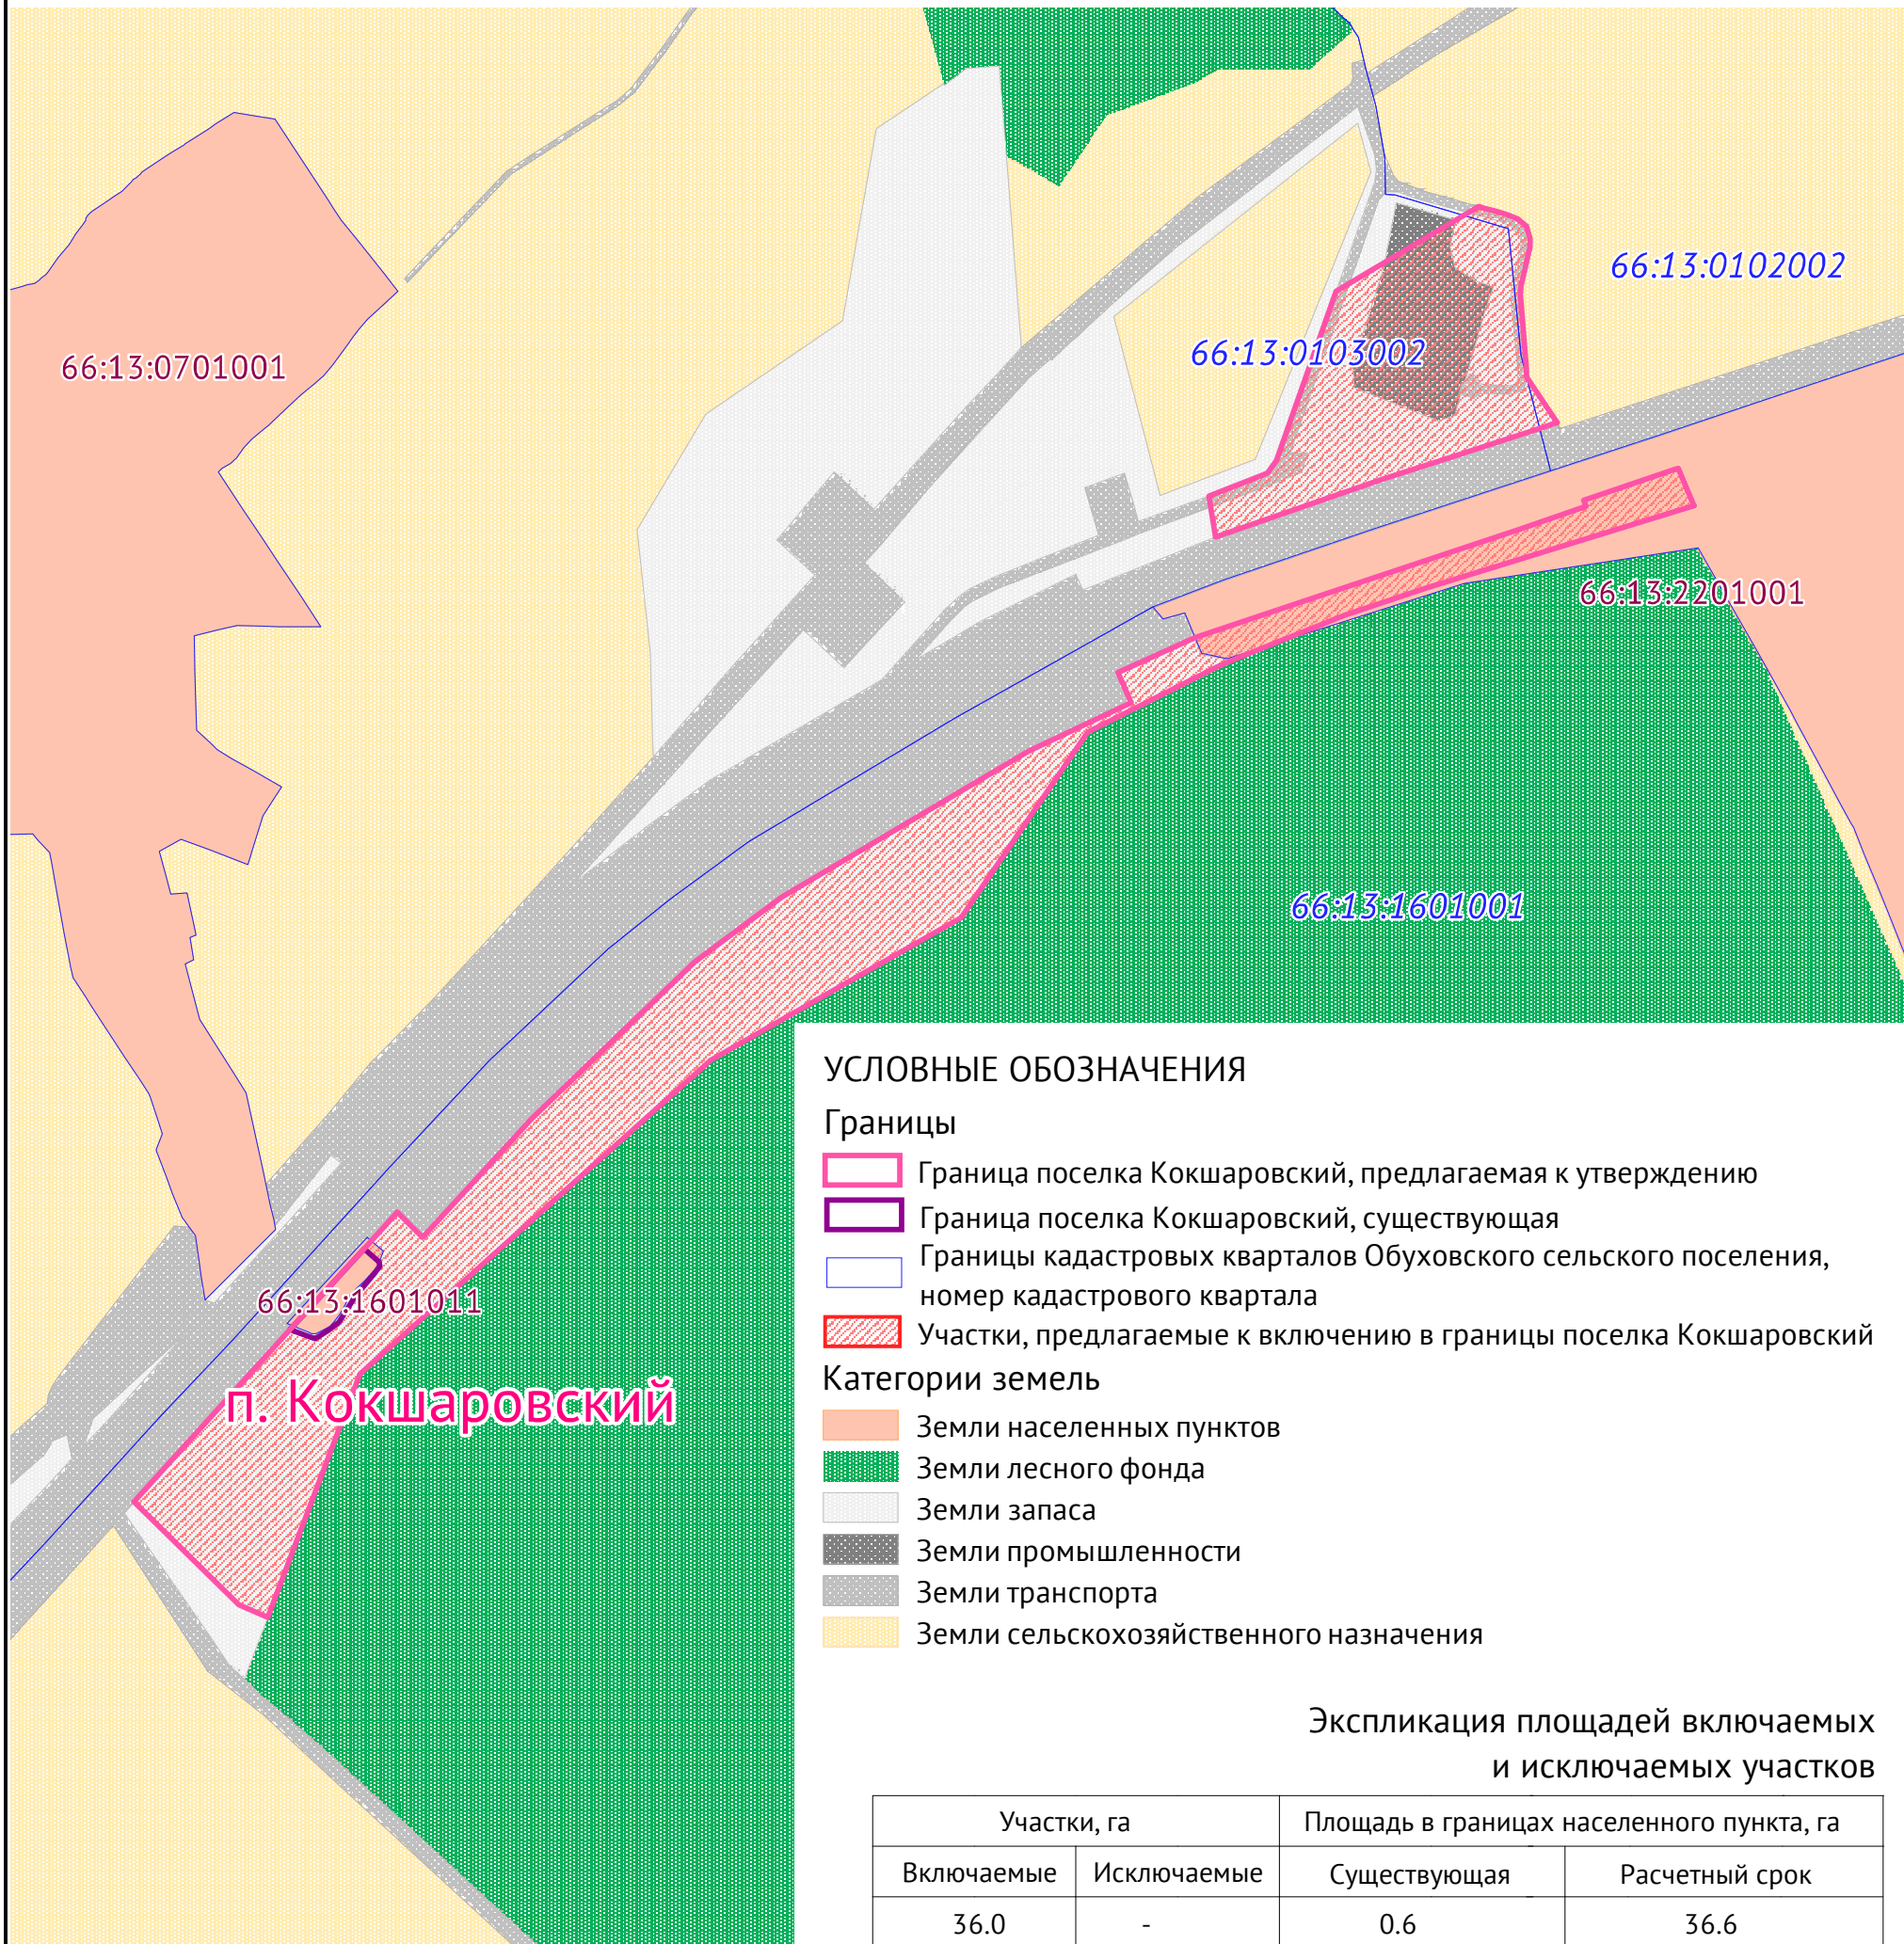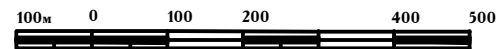

### УСЛОВНЫЕ ОБОЗНАЧЕНИЯ

#### Границы


- Граница поселка Кокшаровский, предлагаемая к утверждению
- Граница поселка Кокшаровский, существующая
- Границы кадастровых кварталов Обуховского сельского поселения, номер кадастрового квартала
- Участки, предлагаемые к включению в границы поселка Кокшаровский

#### Категории земель

- Земли населенных пунктов
- Земли лесного фонда
- Земли запаса
- Земли промышленности
- Земли транспорта
- Земли сельскохозяйственного назначения

### Экспликация площадей включаемых и исключаемых участков

Участки, га		Площадь в границах населенного пункта, га	
Включаемые	Исключаемые	Существующая	Расчетный срок
36.0	-	0.6	36.6

				МК № 0162300012611000035/34 от 12.07.2011			
				ГЕНЕРАЛЬНЫЙ ПЛАН МУНИЦИПАЛЬНОГО ОБРАЗОВАНИЯ "ОБУХОВСКОЕ СЕЛЬСКОЕ ПОСЕЛЕНИЕ" ПРИМЕНИТЕЛЬНО К ТЕРРИТОРИИ ПОСЕЛКА КОКШАРОВСКИЙ			
Нач. отд.	Соколов Н.П.			поселок Кокшаровский	Стадия	Лист	Листов
Разработали	Полужикова А.С.				П	1	
	Трушина Л.С.						
	Ейсков Т.А.						
	Бусыгина Н.В.						
	Савицкая И.М.						
Проверил	Соколов Н.П.			Карта 2(9). Карта границ поселка Кокшаровский	 ЗАО Проектно-изыскательский институт ГЕО*		