


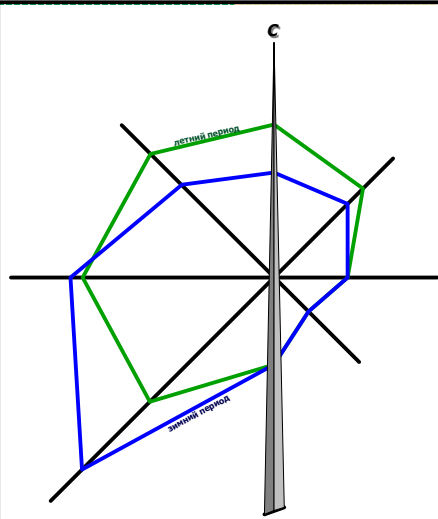



ГЕНЕРАЛЬНЫЙ ПЛАН

Обуховского сельского поселения

применительно к территории деревни Колясникова

Карта границ деревни Колясникова

МАСШТАБ 1:5000

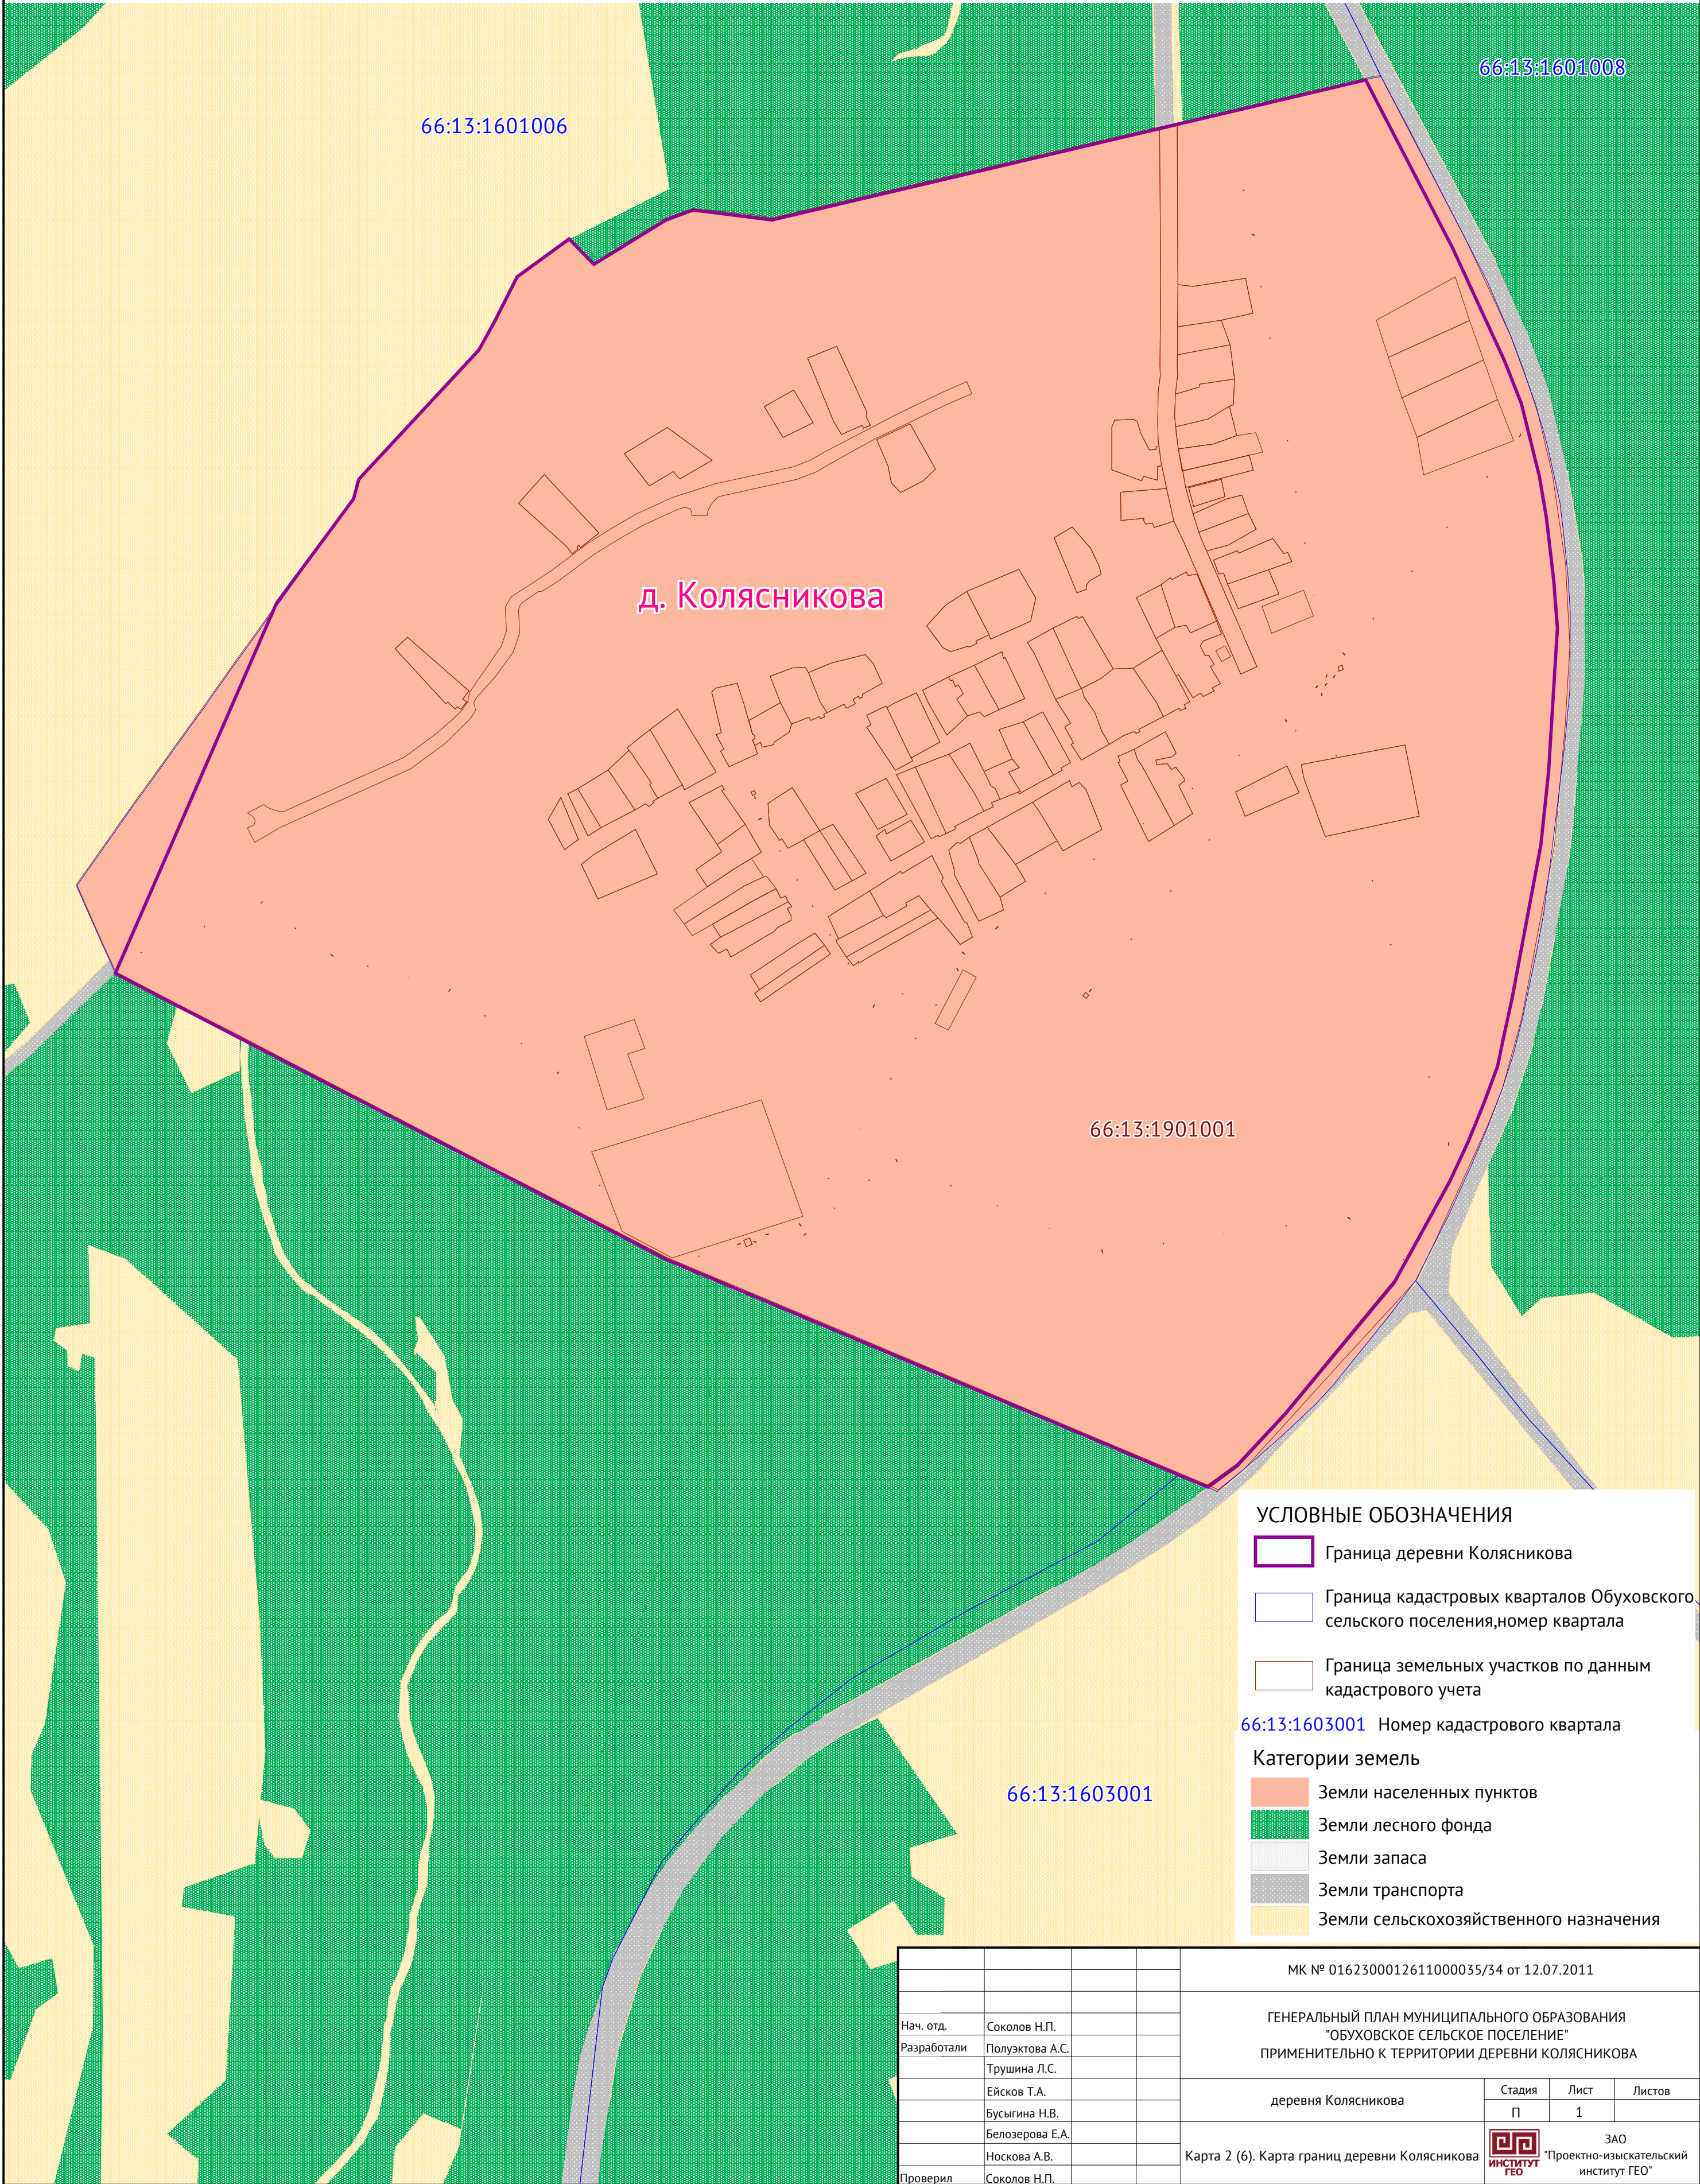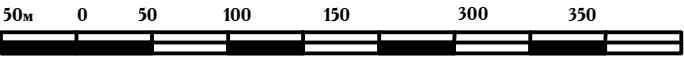

УСЛОВНЫЕ ОБОЗНАЧЕНИЯ

- Граница деревни Колясникова
- Граница кадастровых кварталов Обуховского сельского поселения, номер квартала
- Граница земельных участков по данным кадастрового учета
- 66:13:1603001 Номер кадастрового квартала
- Категории земель**
 - Земли населенных пунктов
 - Земли лесного фонда
 - Земли запаса
 - Земли транспорта
 - Земли сельскохозяйственного назначения

МК № 0162300012611000035/34 от 12.07.2011			
ГЕНЕРАЛЬНЫЙ ПЛАН МУНИЦИПАЛЬНОГО ОБРАЗОВАНИЯ "ОБУХОВСКОЕ СЕЛЬСКОЕ ПОСЕЛЕНИЕ" ПРИМЕНИТЕЛЬНО К ТЕРРИТОРИИ ДЕРЕВНИ КОЛЯСНИКОВА			
Нач. отд.	Соколов Н.П.	деревня Колясникова	
Разработали	Полужикова А.С.		
	Трушина Л.С.	Стадия	Лист
	Ейсков Т.А.	П	1
	Бусыгина Н.В.	Карта 2 (6). Карта границ деревни Колясникова	
	Белозерова Е.А.		
	Носкова А.В.		
Проверил	Соколов Н.П.		

ЗАО
"Проектно-изыскательский
институт ГЕО"