


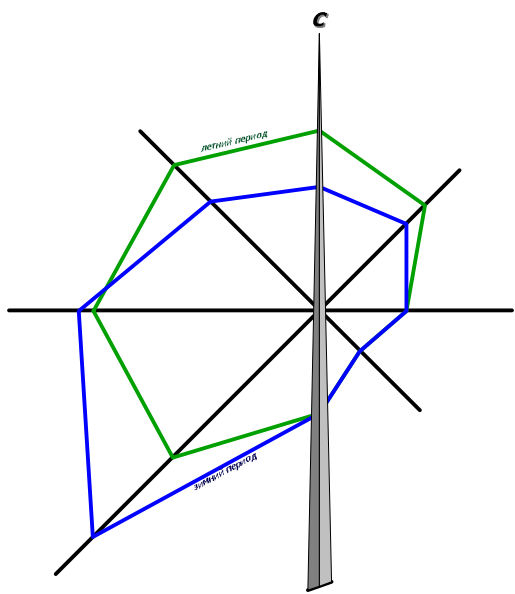

ГЕНЕРАЛЬНЫЙ ПЛАН



Обуховского сельского поселения

применительно к территории

поселка Маяк

Карта границ поселка Маяк

МАСШТАБ 1:5000

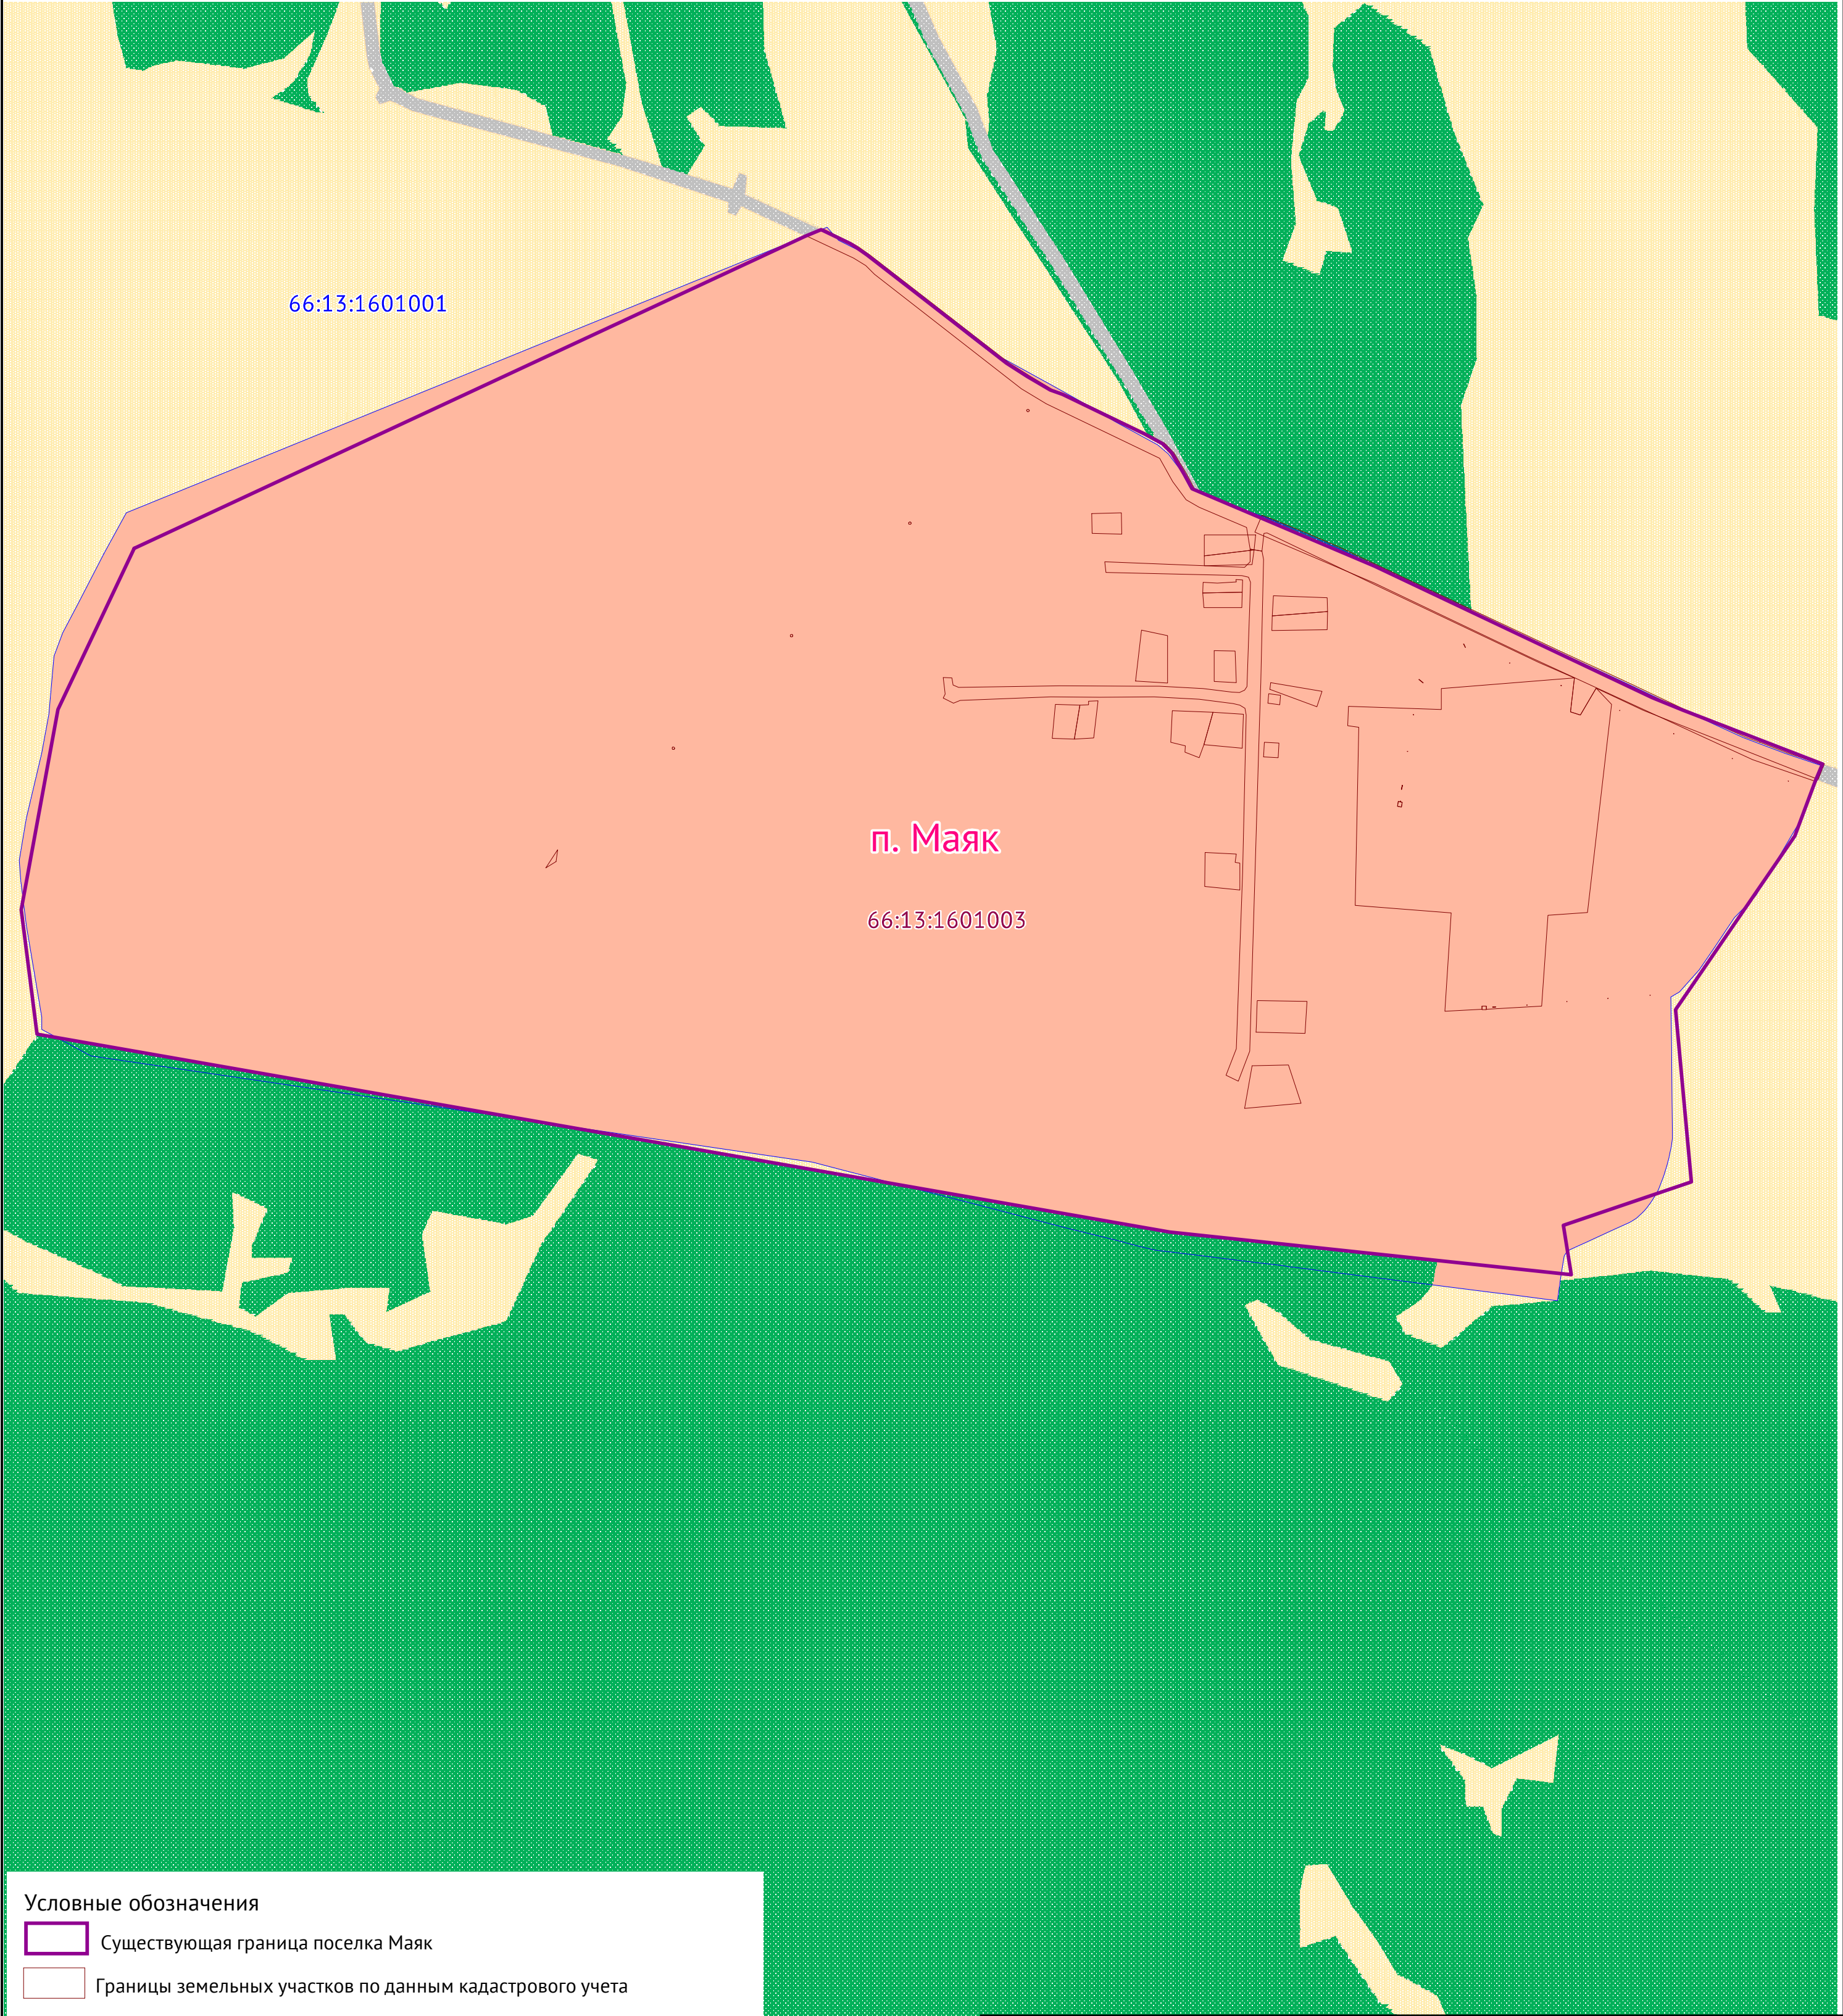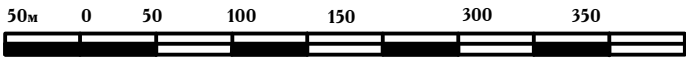

Условные обозначения

- Существующая граница поселка Маяк
- Границы земельных участков по данным кадастрового учета
- Границы кадастровых кварталов Обуховского сельского поселения, номер кадастрового квартала
- Категории земель
 - Земли населенных пунктов
 - Земли лесного фонда
 - Земли запаса
 - Земли транспорта
 - Земли сельскохозяйственного назначения

			МК № 0162300012611000035/34 от 12.07.2011			
			ГЕНЕРАЛЬНЫЙ ПЛАН МУНИЦИПАЛЬНОГО ОБРАЗОВАНИЯ "ОБУХОВСКОЕ СЕЛЬСКОЕ ПОСЕЛЕНИЕ" ПРИМЕНИТЕЛЬНО К ТЕРРИТОРИИ ПОСЕЛКА МАЯК			
Нач. отд.	Соколов Н.П.		поселок Маяк	Стадия	Лист	Листов
Разработали	Полужтова А.С.			П	1	
	Трушина Л.С.					
	Белозерова Е.А.			Карта 2 (4). Карта границ поселка Маяк		ЗАО "Проектно-изыскательский институт ГЕО"
	Савицкая И.М.					
Проверил	Соколов Н.П.					