



ГЕНЕРАЛЬНЫЙ ПЛАН



Обуховского сельского поселения

применительно к территории

села Обуховское

Карта границ села Обуховское

МАСШТАБ 1:10000

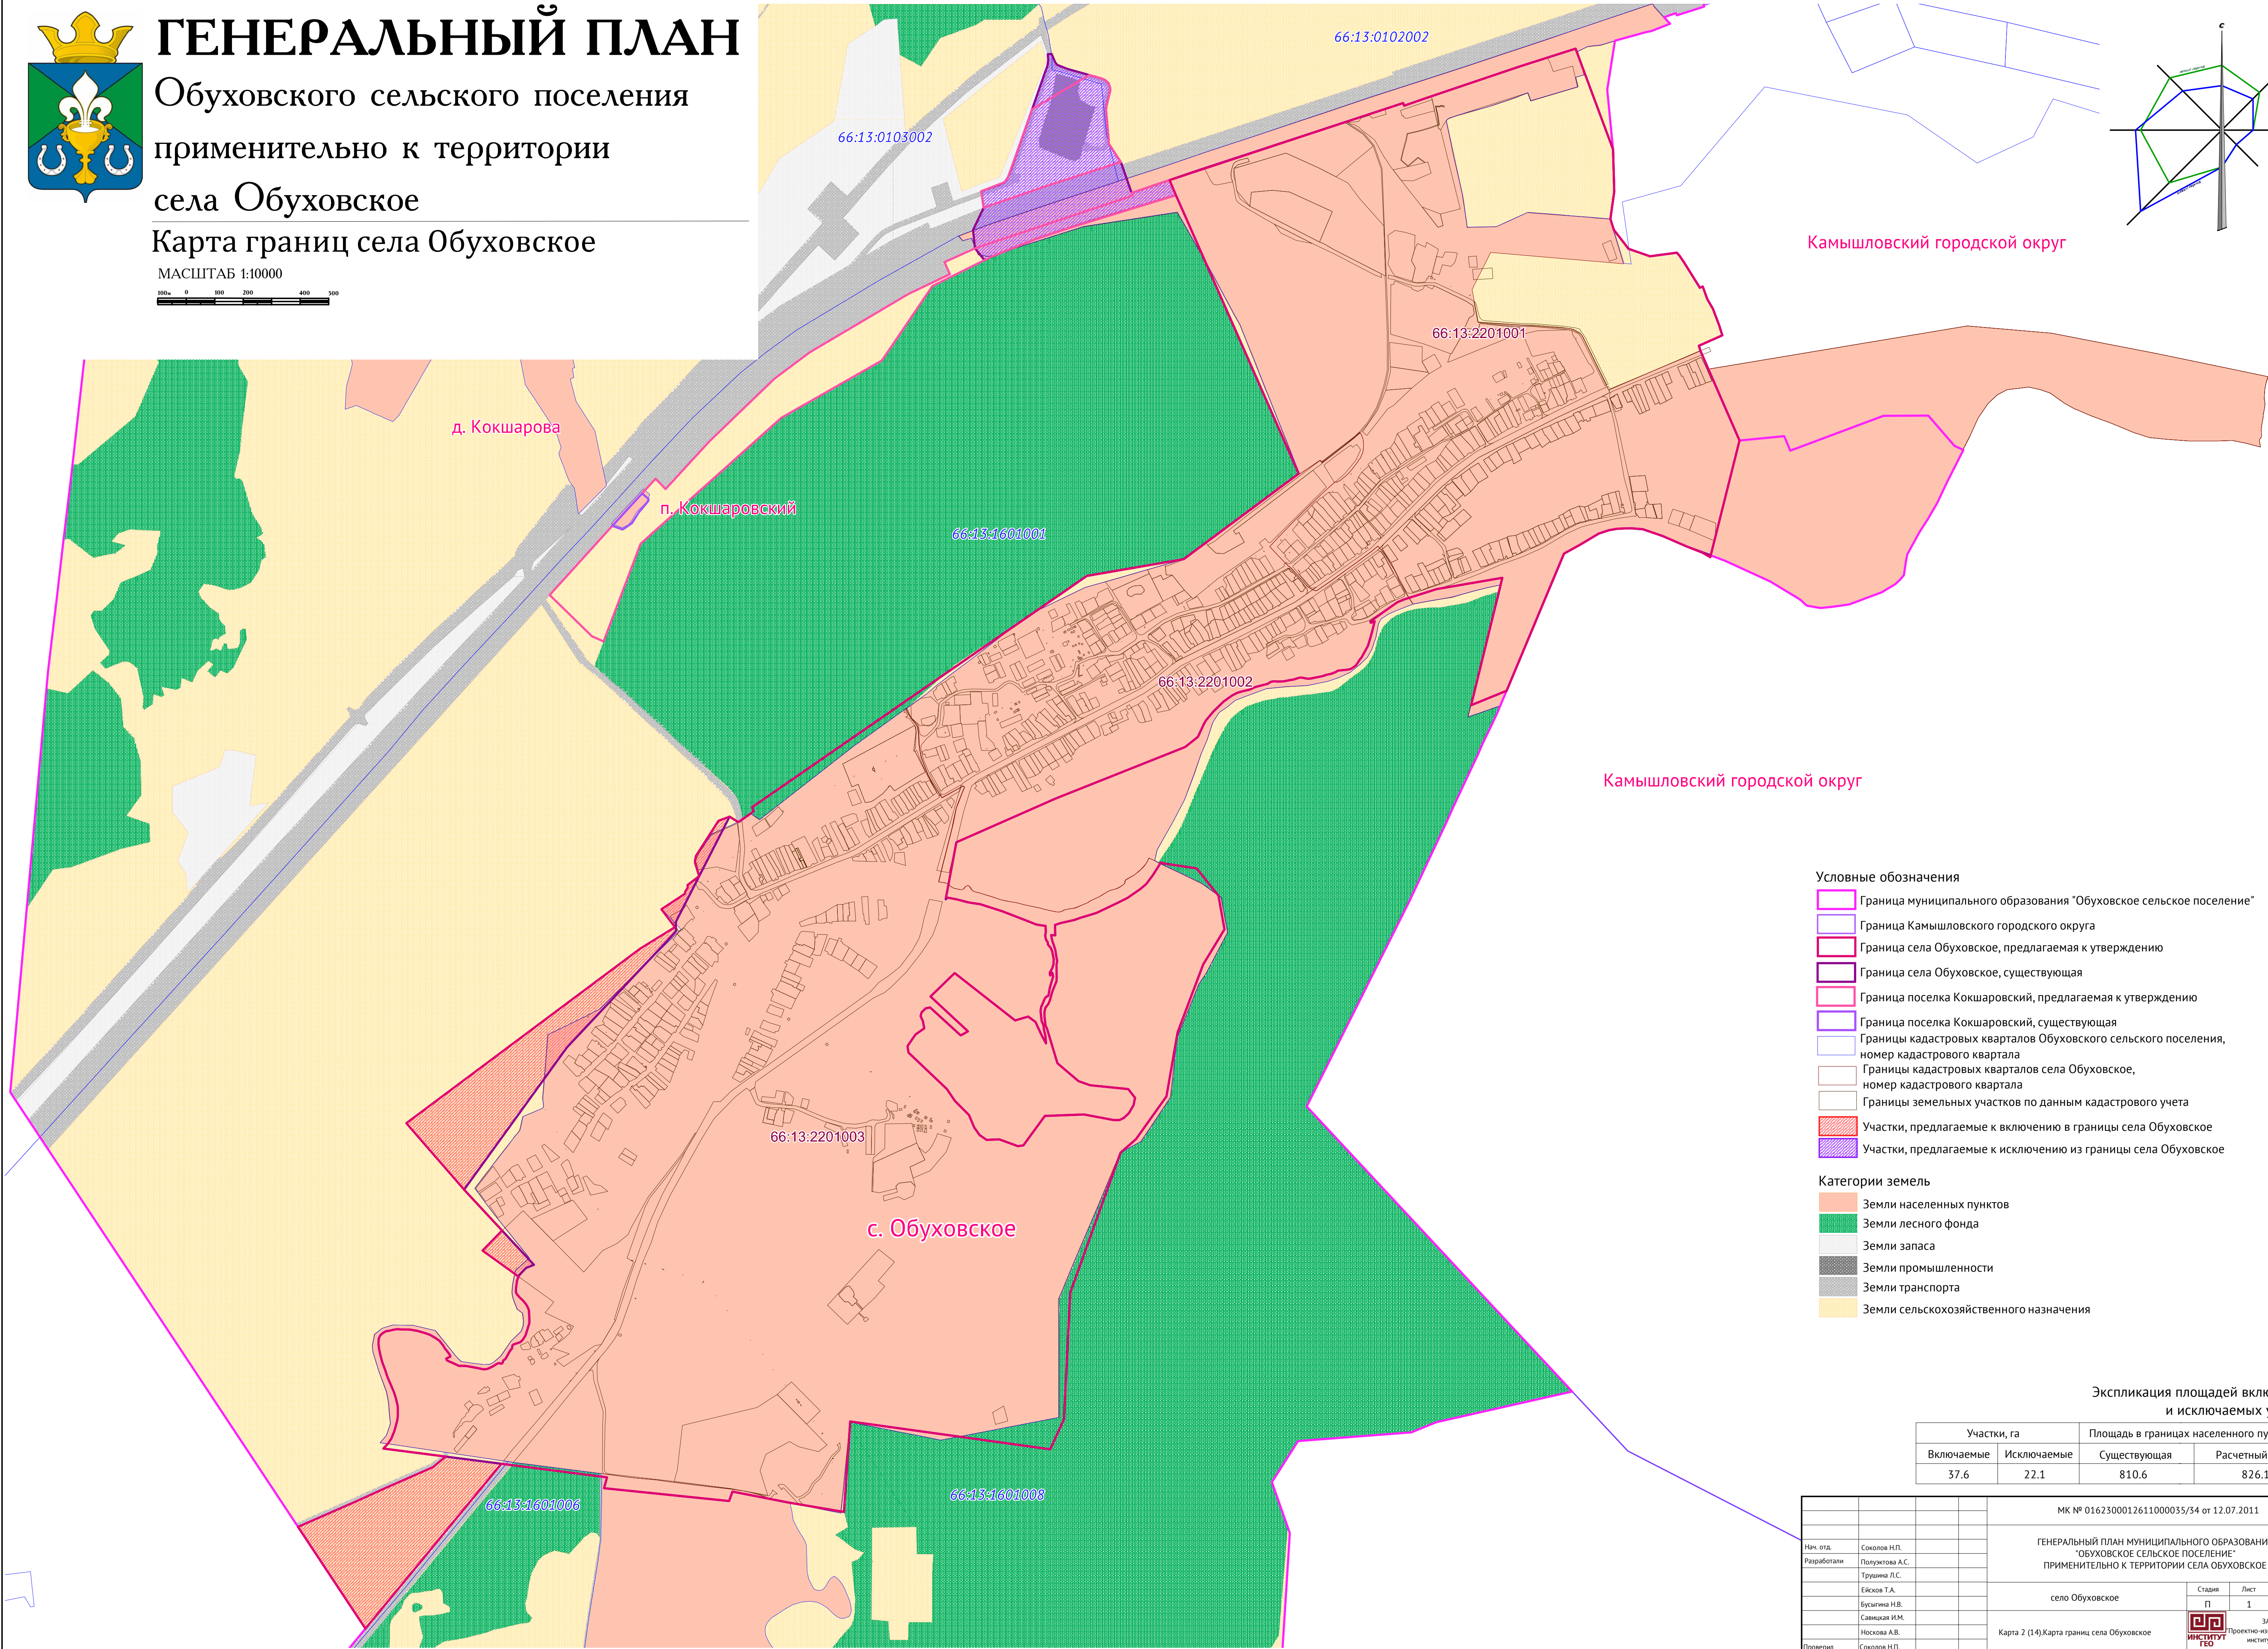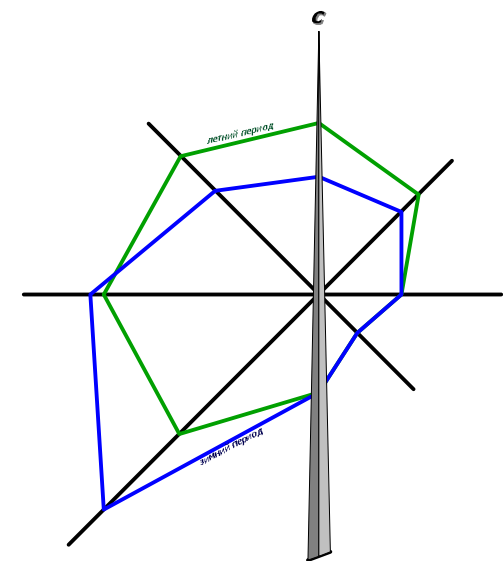

- Условные обозначения
- Граница муниципального образования "Обуховское сельское поселение"
 - Граница Камышловского городского округа
 - Граница села Обуховское, предлагаемая к утверждению
 - Граница села Обуховское, существующая
 - Граница поселка Кокшаровский, предлагаемая к утверждению
 - Граница поселка Кокшаровский, существующая
 - Границы кадастровых кварталов Обуховского сельского поселения, номер кадастрового квартала
 - Границы кадастровых кварталов села Обуховское, номер кадастрового квартала
 - Границы земельных участков по данным кадастрового учета
 - Участки, предлагаемые к включению в границы села Обуховское
 - Участки, предлагаемые к исключению из границы села Обуховское

- Категории земель
- Земли населенных пунктов
 - Земли лесного фонда
 - Земли запаса
 - Земли промышленности
 - Земли транспорта
 - Земли сельскохозяйственного назначения

Экспликация площадей включаемых и исключаемых участков

Участки, га		Площадь в границах населенного пункта, га	
Включаемые	Исключаемые	Существующая	Расчетный срок
37.6	22.1	810.6	826.1

МК № 0162300012611000035/34 от 12.07.2011			
Нач. отд.	Соколов Н.П.	ГЕНЕРАЛЬНЫЙ ПЛАН МУНИЦИПАЛЬНОГО ОБРАЗОВАНИЯ "ОБУХОВСКОЕ СЕЛЬСКОЕ ПОСЕЛЕНИЕ" ПРИМЕНительно К ТЕРРИТОРИИ СЕЛА ОБУХОВСКОЕ	
Разработали	Полухов А.С.		
	Трушина Л.С.		
	Елсков Т.А.		
	Бусыгина Н.В.		
	Савицкая И.М.	село Обуховское	Стация
	Носкова А.В.		Лист
Проверил	Соколов Н.П.	Карта 2 (14) Карта границ села Обуховское	Листов
			1
			340
			ЗАО "Проектно-исследовательский институт ГЕО"