



ГЕНЕРАЛЬНЫЙ ПЛАН


Обуховского сельского поселения

применительно к территории

поселка Октябрьский

Карта границ поселка Октябрьский

МАСШТАБ 1:5000

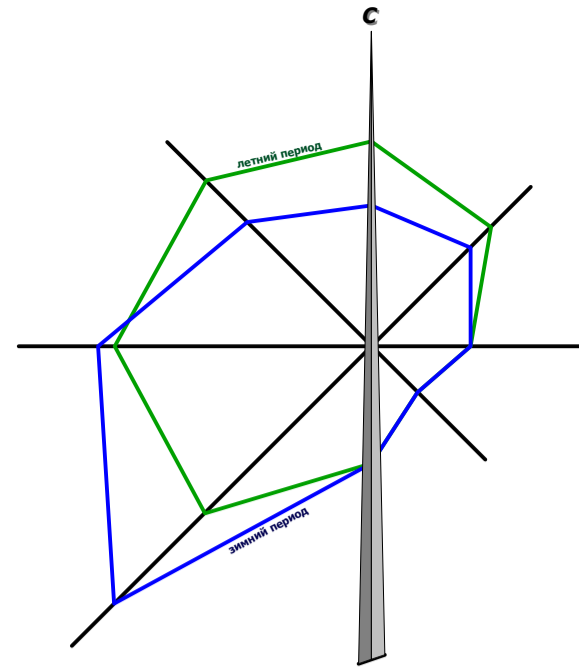

66:13:1601001

66:13:1701001

п. Октябрьский

УСЛОВНЫЕ ОБОЗНАЧЕНИЯ

- Граница поселка Октябрьский
 - Граница кадастровых кварталов Обуховского сельского поселения, номер квартала
 - Граница земельных участков по данным кадастрового учета
- Категории земель**
- Земли населенных пунктов
 - Земли лесного фонда
 - Земли запаса
 - Земли транспорта
 - Земли сельскохозяйственного назначения

М.П.		МК № 0162300012611000055/34 от 12.07.2011		
ГЕНЕРАЛЬНЫЙ ПЛАН МУНИЦИПАЛЬНОГО ОБРАЗОВАНИЯ "ОБУХОВСКОЕ СЕЛЬСКОЕ ПОСЕЛЕНИЕ" ПРИМЕНительно К ТЕРРИТОРИИ ПОСЕЛКА ОКТЯБРЬСКИЙ				
поселок Октябрьский		Стадия	Лист	Листов
		П	1	340
Карта 2 (11). Карта границ поселка Октябрьский		 Проектно-изыскательский институт ГЕО		
Нач. отд.	Соколов Н.П.			
Разработали	Полужкова А.С. Трушина Л.С. Ейсков Т.А. Булыгина Н.В. Белозерова Е.А. Носкова А.В.			
Проверил	Соколов Н.П.			