


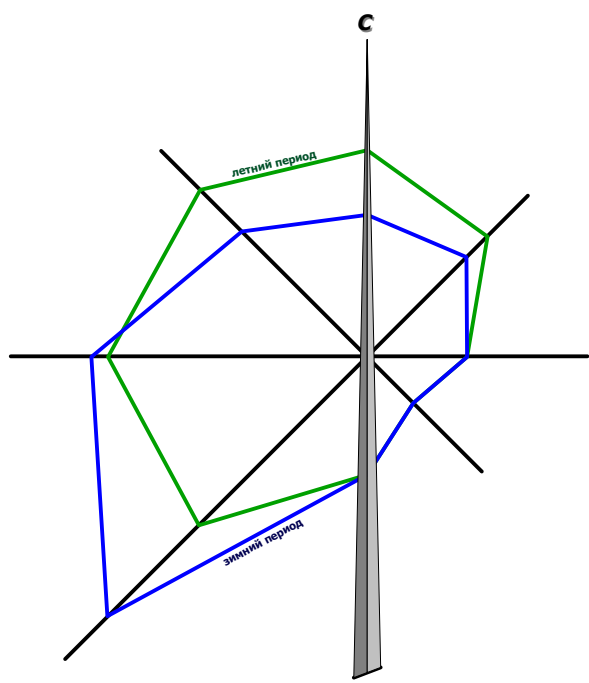



ГЕНЕРАЛЬНЫЙ ПЛАН

Обуховского сельского поселения

применительно к территории

деревни Шипицына

Карта границ деревни Шипицына

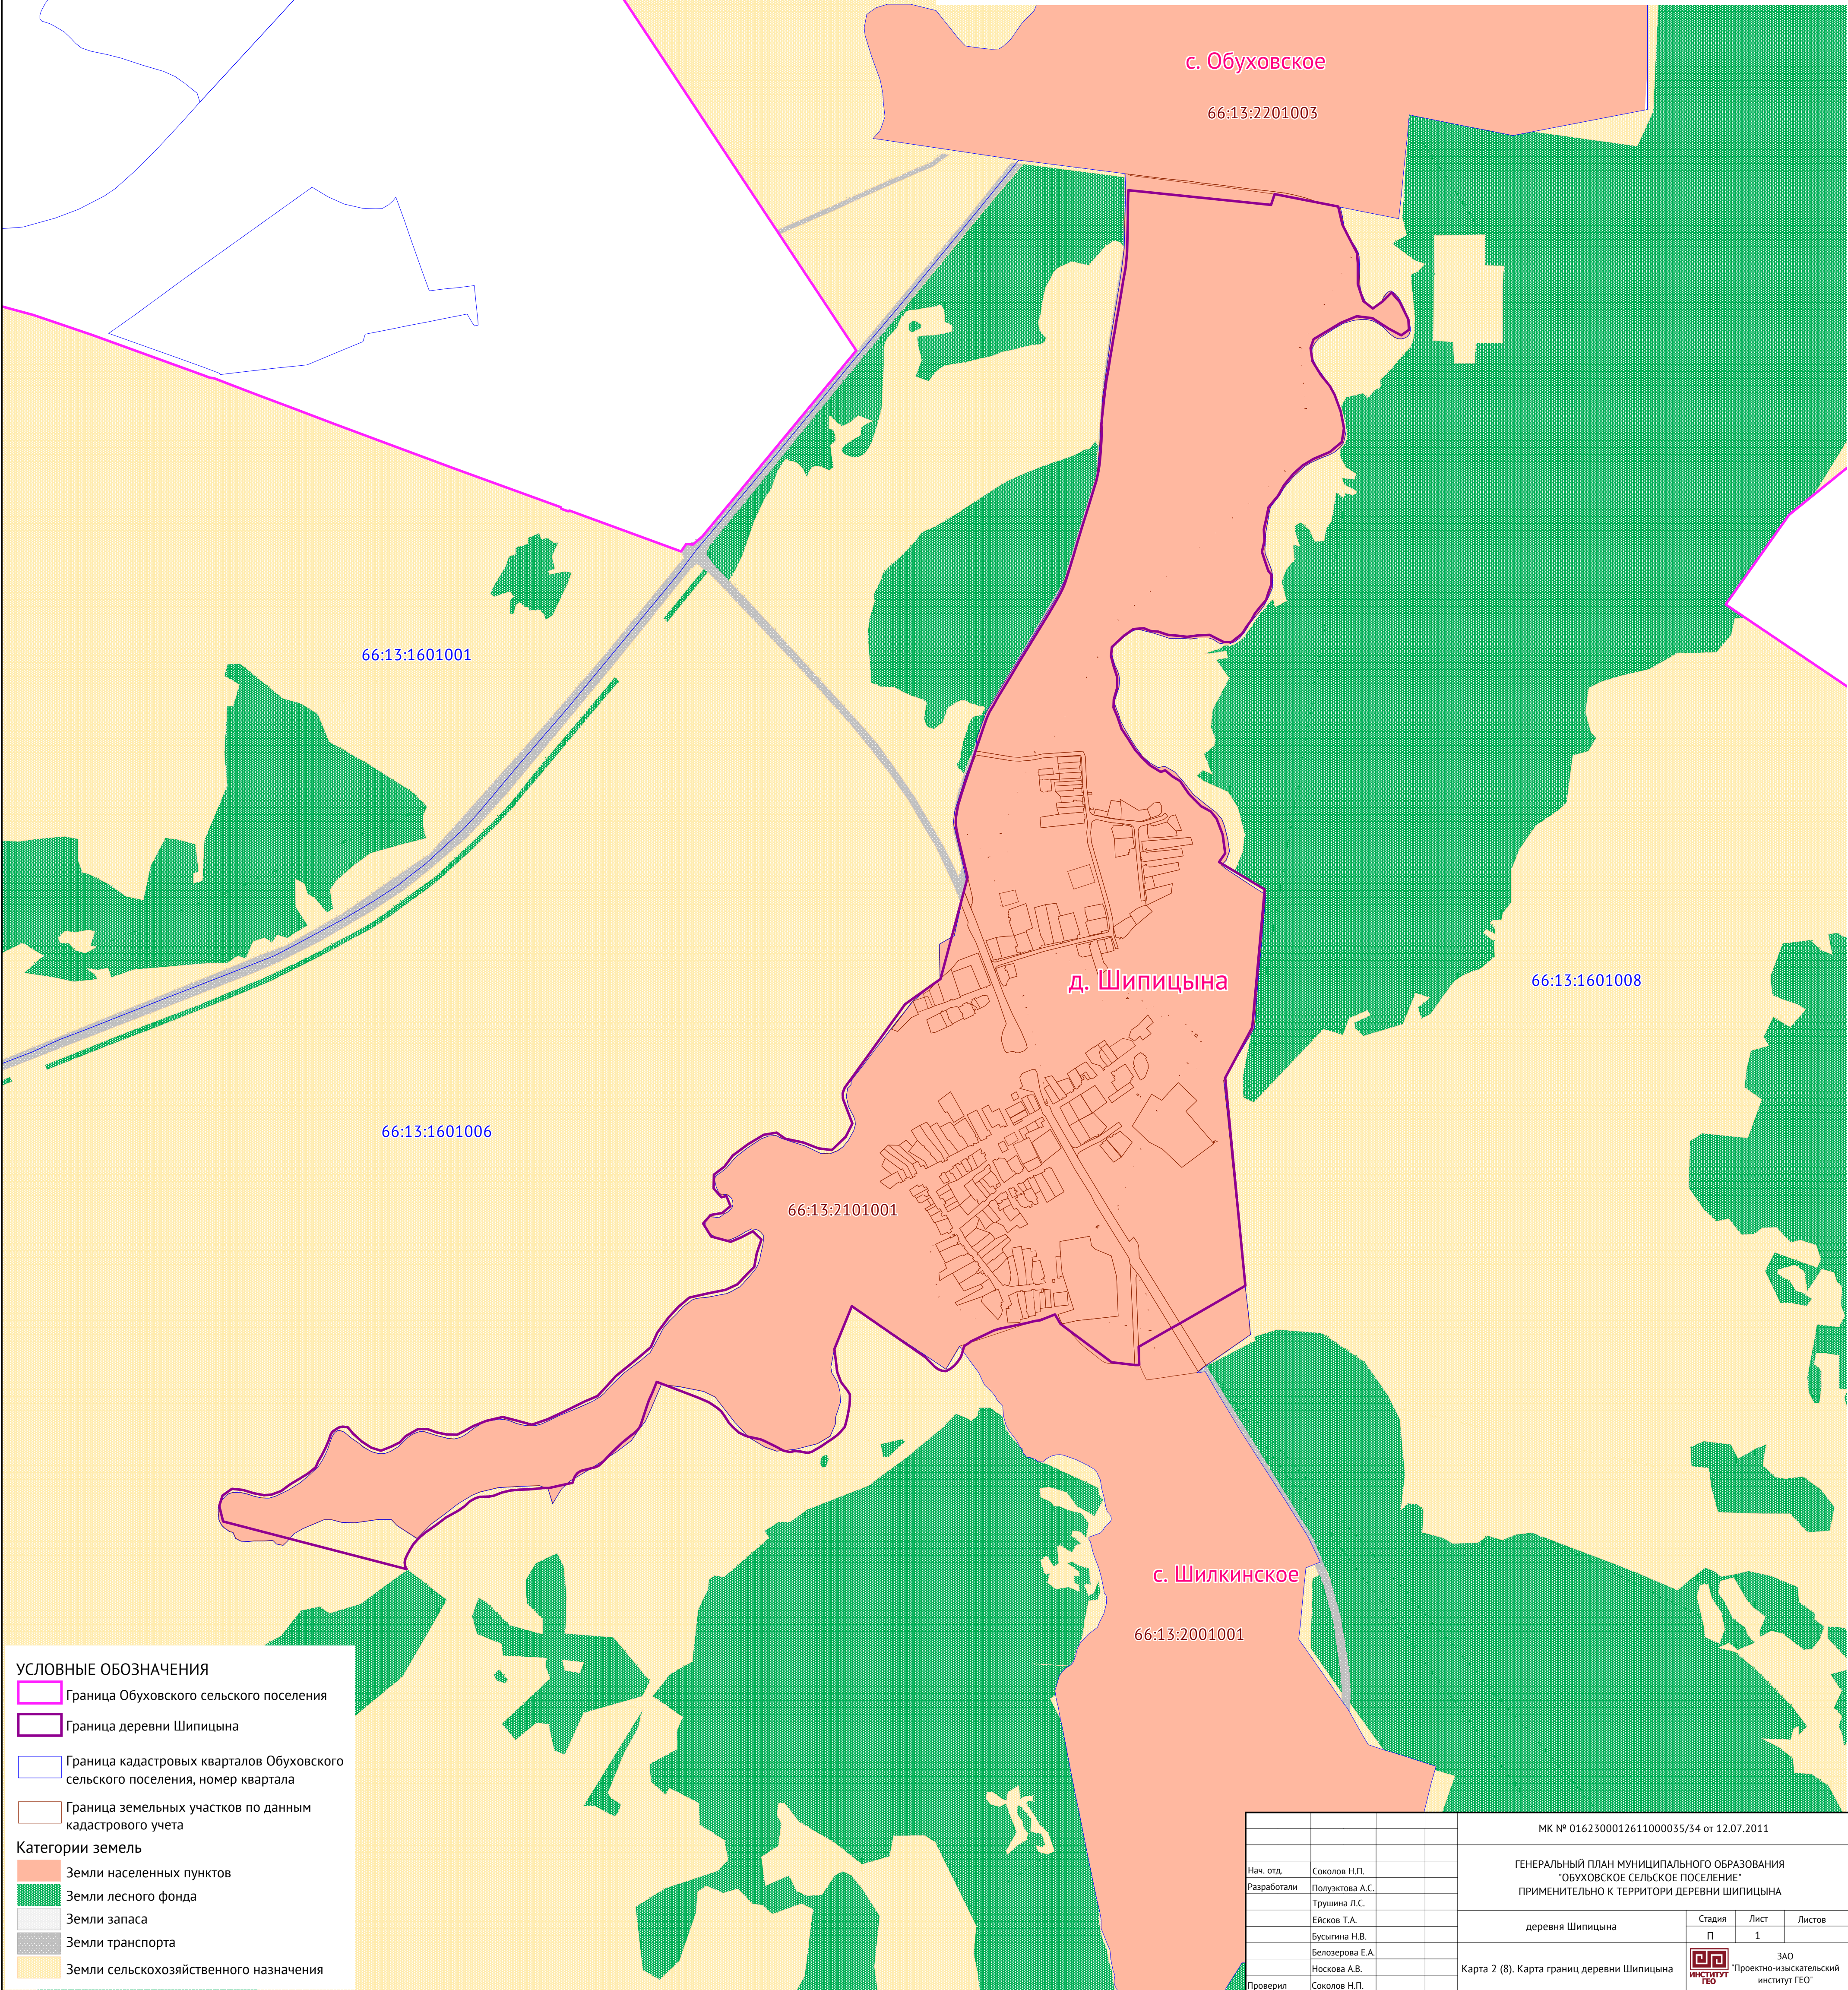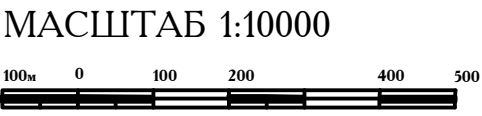

УСЛОВНЫЕ ОБОЗНАЧЕНИЯ

Граница Обуховского сельского поселения

Граница деревни Шипицына

Граница кадастровых кварталов Обуховского сельского поселения, номер квартала

Граница земельных участков по данным кадастрового учета

Категории земель

Земли населенных пунктов

Земли лесного фонда

Земли запаса

Земли транспорта

Земли сельскохозяйственного назначения

		МК № 0162300012611000035/34 от 12.07.2011			
		ГЕНЕРАЛЬНЫЙ ПЛАН МУНИЦИПАЛЬНОГО ОБРАЗОВАНИЯ "ОБУХОВСКОЕ СЕЛЬСКОЕ ПОСЕЛЕНИЕ" ПРИМЕНительно К ТЕРРИТОРИИ ДЕРЕВНИ ШИПИЦЫНА			
Нач. отд.	Соколов Н.П.	деревня Шипицына	Стадия	Лист	Листов
Разработали	Полуэктова А.С.		П	1	
	Трушина Л.С.				
	Ейков Т.А.				
	Бусыгина Н.В.				
	Белозерова Е.А.				
	Носкова А.В.		Карта 2 (8). Карта границ деревни Шипицына		ЗАО "Проектно-изыскательский институт ГЕО"
Проверил	Соколов Н.П.				