



# ГЕНЕРАЛЬНЫЙ ПЛАН


Обуховского сельского поселения

применительно к территории



села Захаровское

Карта границ села Захаровское

МАСШТАБ 1:10000

 

66:13:1601009

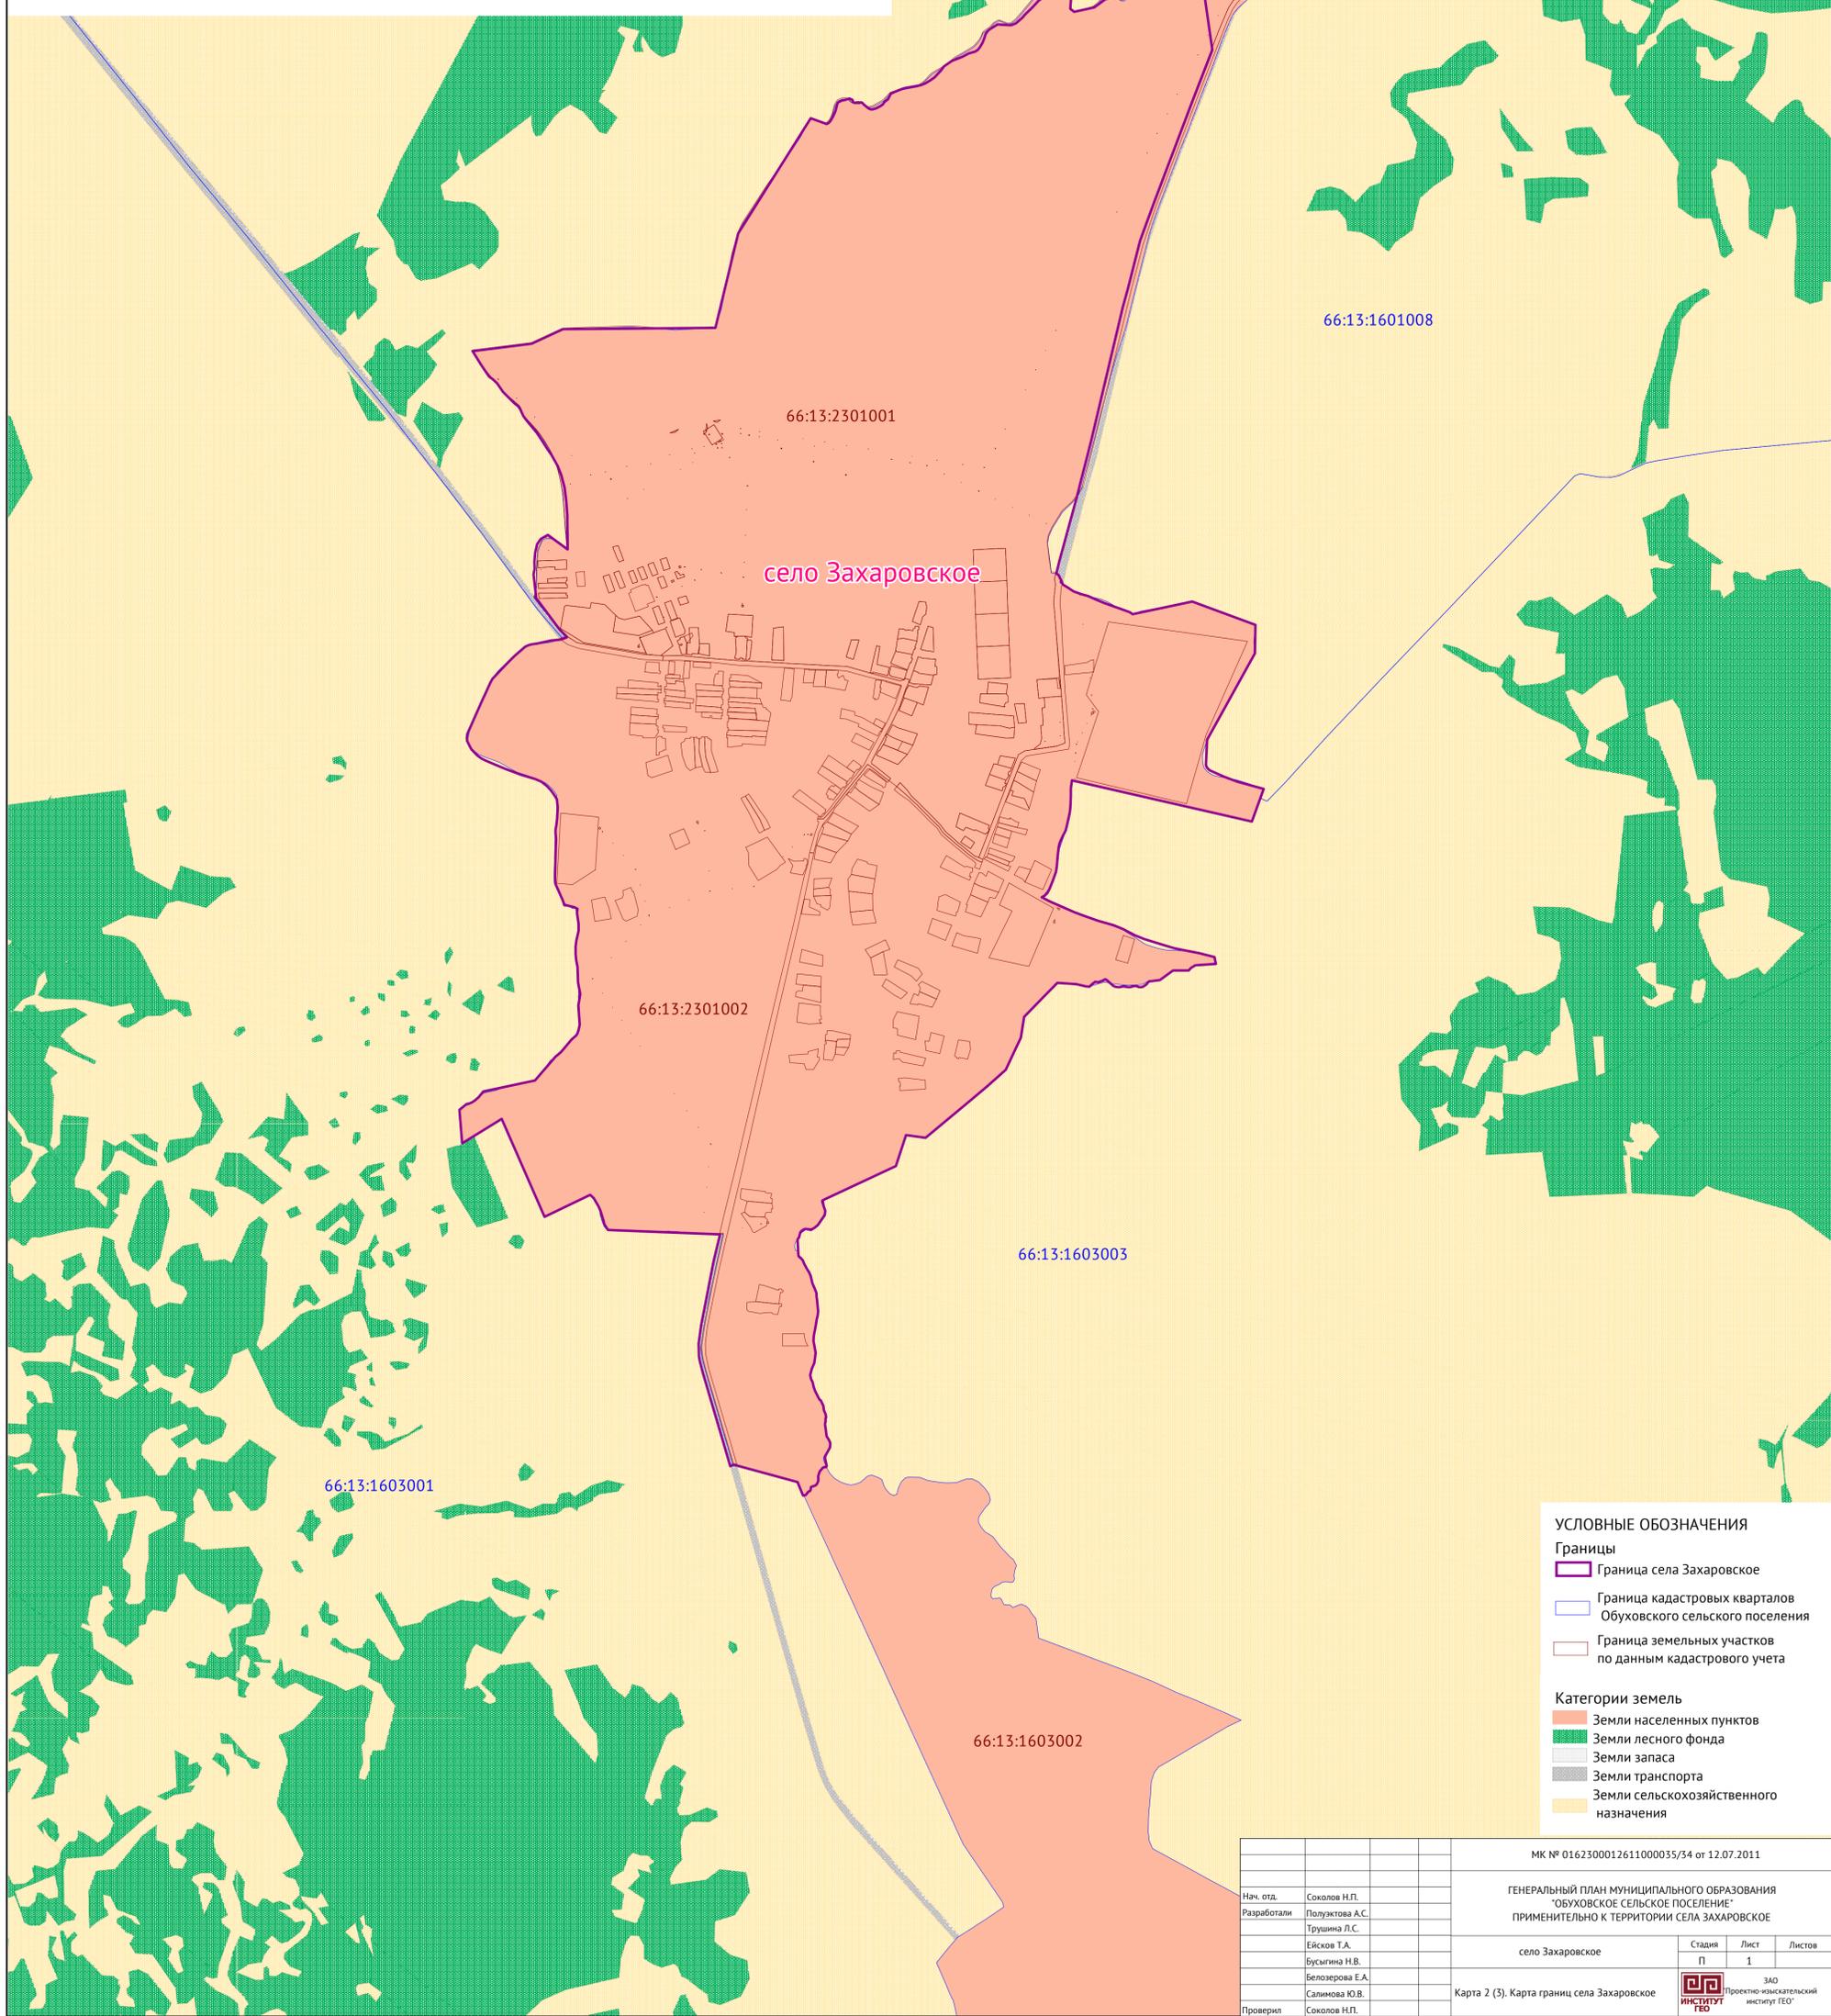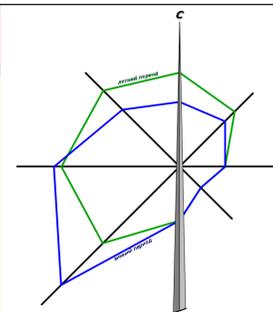

### УСЛОВНЫЕ ОБОЗНАЧЕНИЯ

#### Границы

- Граница села Захаровское
- Граница кадастровых кварталов Обуховского сельского поселения
- Граница земельных участков по данным кадастрового учета

#### Категории земель

- Земли населенных пунктов
- Земли лесного фонда
- Земли запаса
- Земли транспорта
- Земли сельскохозяйственного назначения

		МК № 0162300012611000035/34 от 12.07.2011		
		ГЕНЕРАЛЬНЫЙ ПЛАН МУНИЦИПАЛЬНОГО ОБРАЗОВАНИЯ "ОБУХОВСКОЕ СЕЛЬСКОЕ ПОСЕЛЕНИЕ" ПРИМЕНИТЕЛЬНО К ТЕРРИТОРИИ СЕЛА ЗАХАРОВСКОЕ		
Нач. отд.	Соколов Н.П.			
Разработали	Полужатова А.С. Трушина Л.С. Ейсков Т.А. Бусыгина Н.В. Белозерова Е.А. Салимова Ю.В.			
Проверил	Соколов Н.П.	Карта 2 (3). Карта границ села Захаровское	стадия	Лист 1
			Лист	Листов
			П	1
			ЗАО "Институт Гео" Проектно-исследовательский институт ГЕО	