




Внесение изменений в генеральный план Обуховского сельского поселения применительно к территории п. Октябрьский

Карта границ населенных пунктов

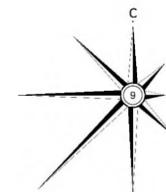

Условные обозначения:

Границы


сущ.	проект.	
		Граница населенного пункта
		Поворотные точки границ населенного пункта
		Номера поворотных точек границ населенного пункта

Поверхностные водные объекты

		Водоем (озеро, пруд, обводненный карьер, водохранилище)
--	--	---

Категории земель

сущ.	план.	реконстр.	ликвид.	
				Земли населенных пунктов
				Земли сельскохозяйственного назначения
				Земли промышленности, энергетики, транспорта, связи, радиовещания, телевидения, информатики, земли для обеспечения космической деятельности, земли обороны, безопасности и земли иного специального назначения
				Земли особо охраняемых территорий и объектов
				Земли лесного фонда

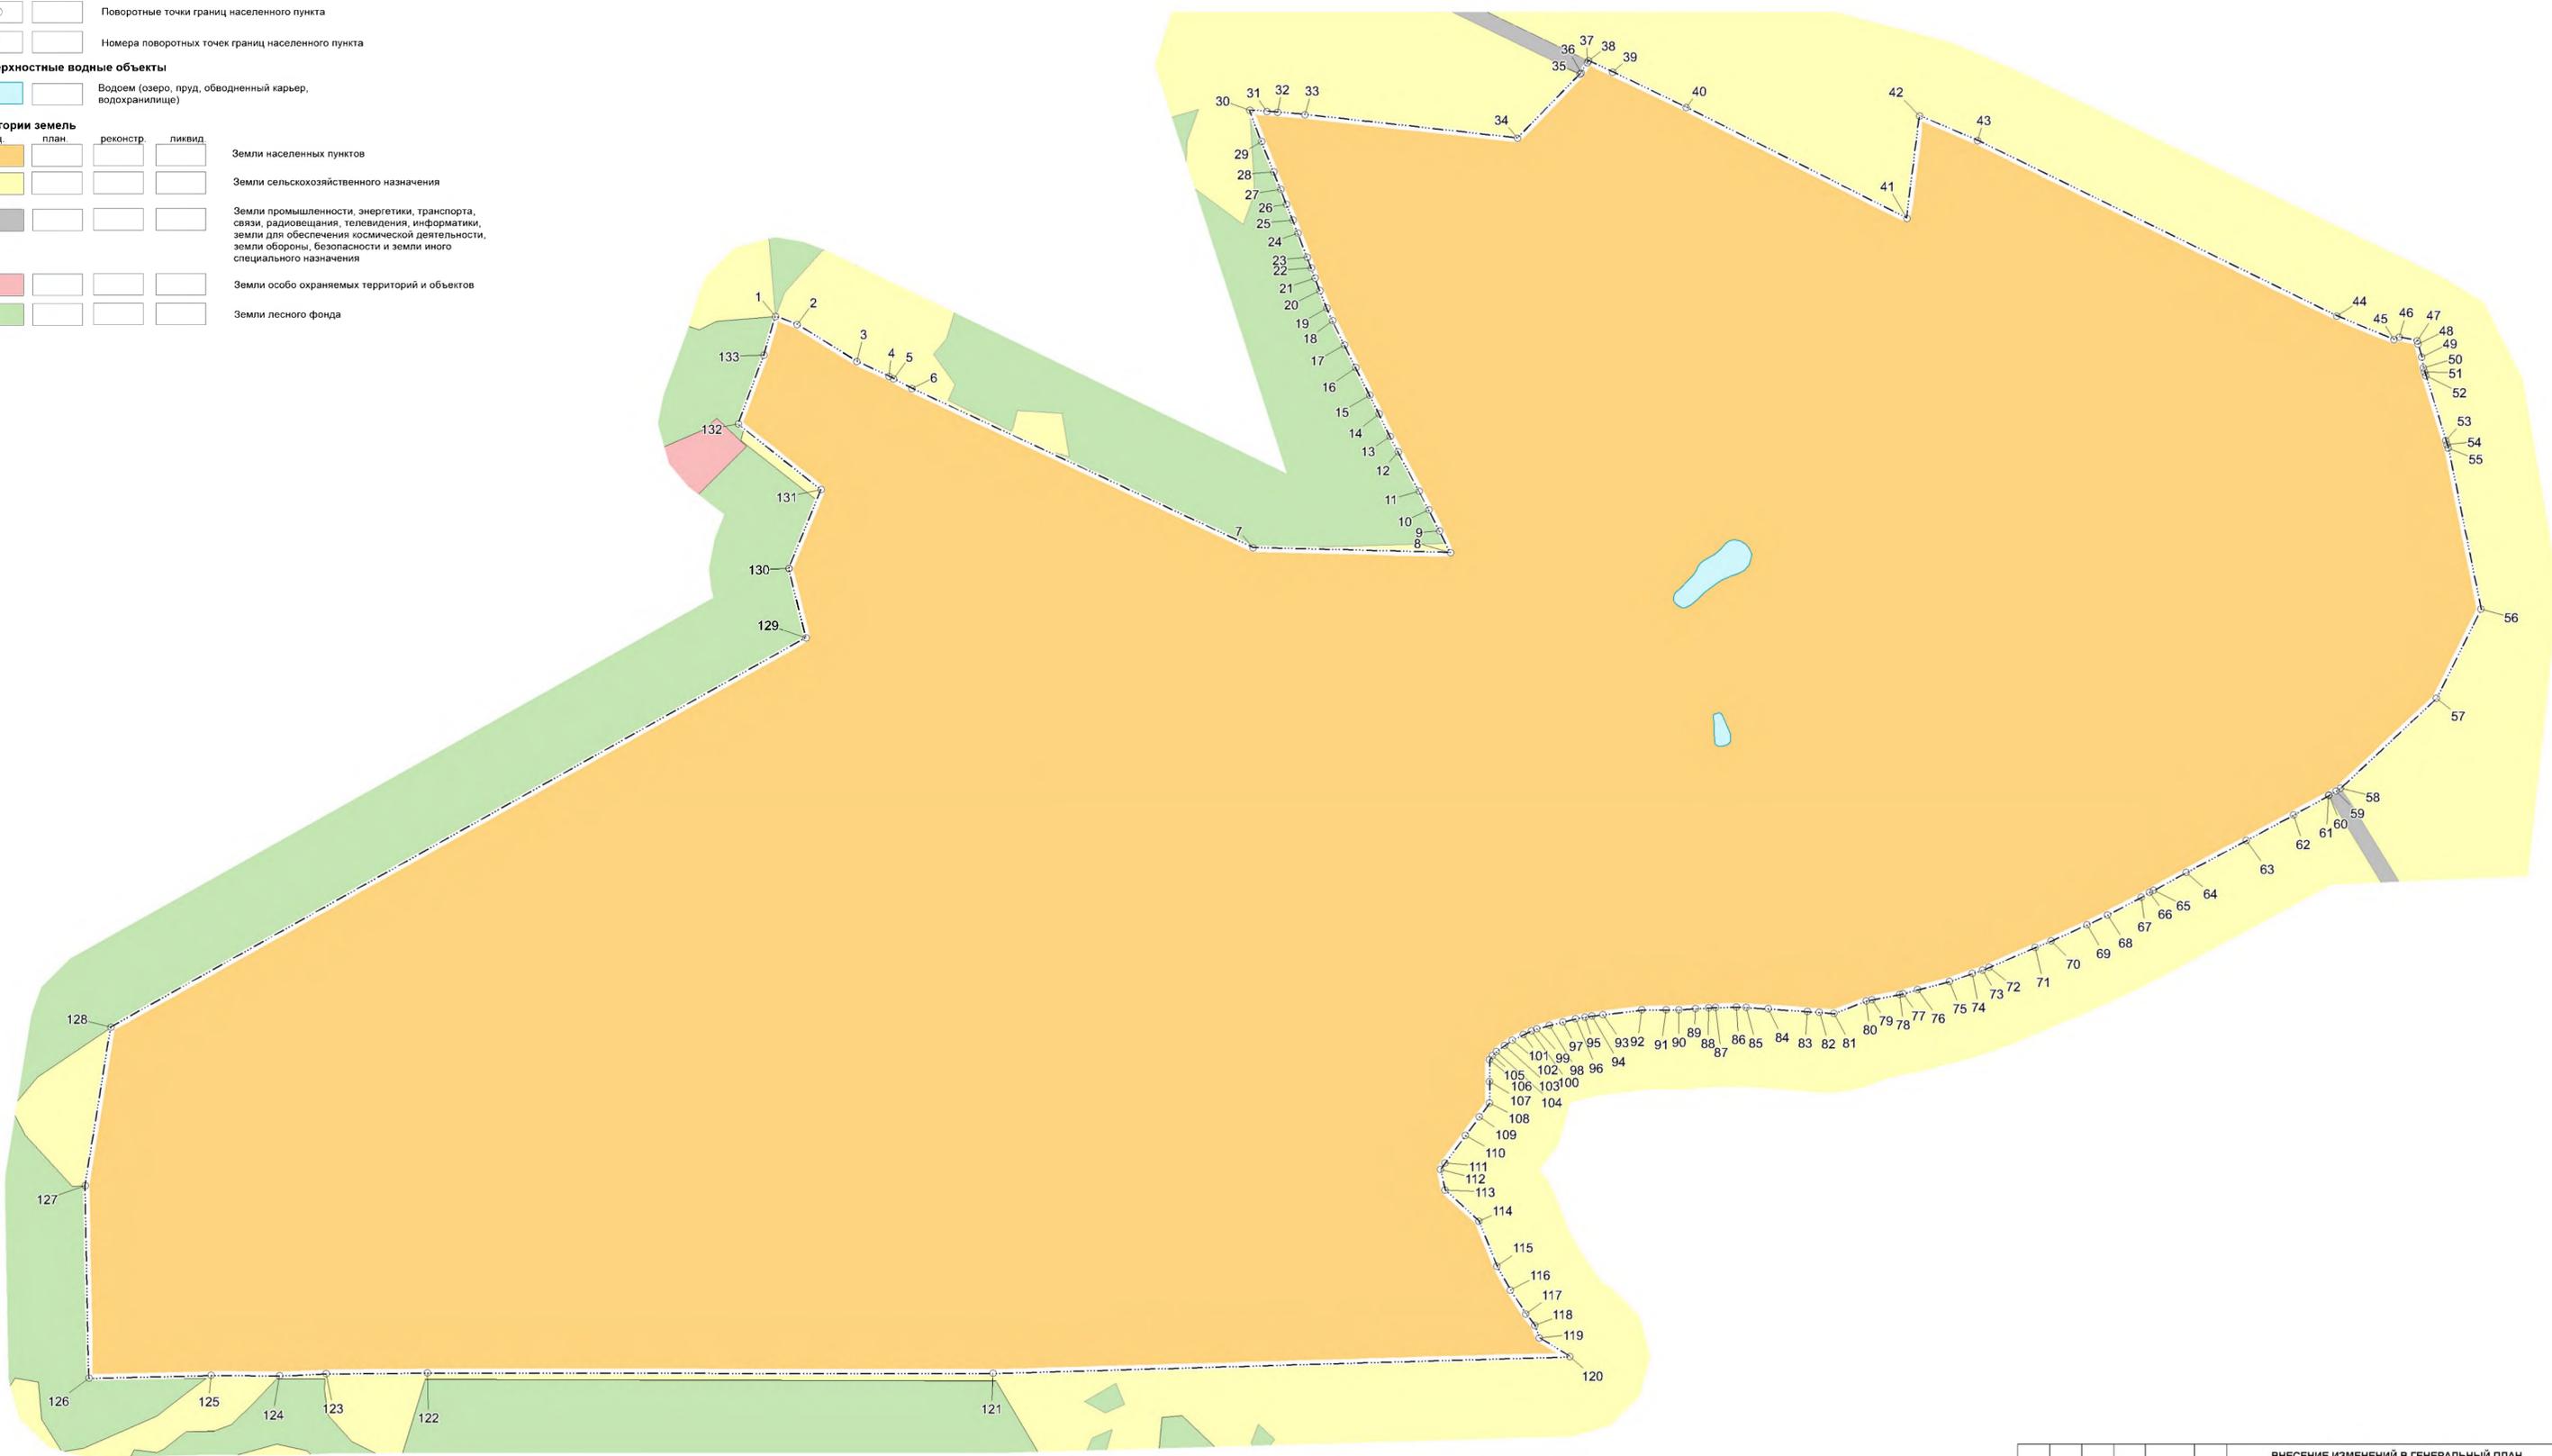

ВНЕСЕНИЕ ИЗМЕНЕНИЙ В ГЕНЕРАЛЬНЫЙ ПЛАН ОБУХОВСКОГО СЕЛЬСКОГО ПОСЕЛЕНИЯ ПРИМЕНИТЕЛЬНО К ТЕРРИТОРИИ ПОСЕЛКА ОКТЯБРЬСКИЙ									
Изм.	№ уч.	Лист	№ док.	Подпись	Дата	Карта границ населенных пунктов (Приложение 11 к карте 2)	Страница	Лист	Листов
							ГП	2	5
Утверждаемая часть							ООО "С-Проект"		