


ПРАВИЛА ЗЕМЛЕПОЛЬЗОВАНИЯ И ЗАСТРОЙКИ

Карта градостроительного зонирования совмещенная со схемой зон с особыми условиями использования территории вне границ населенных пунктов

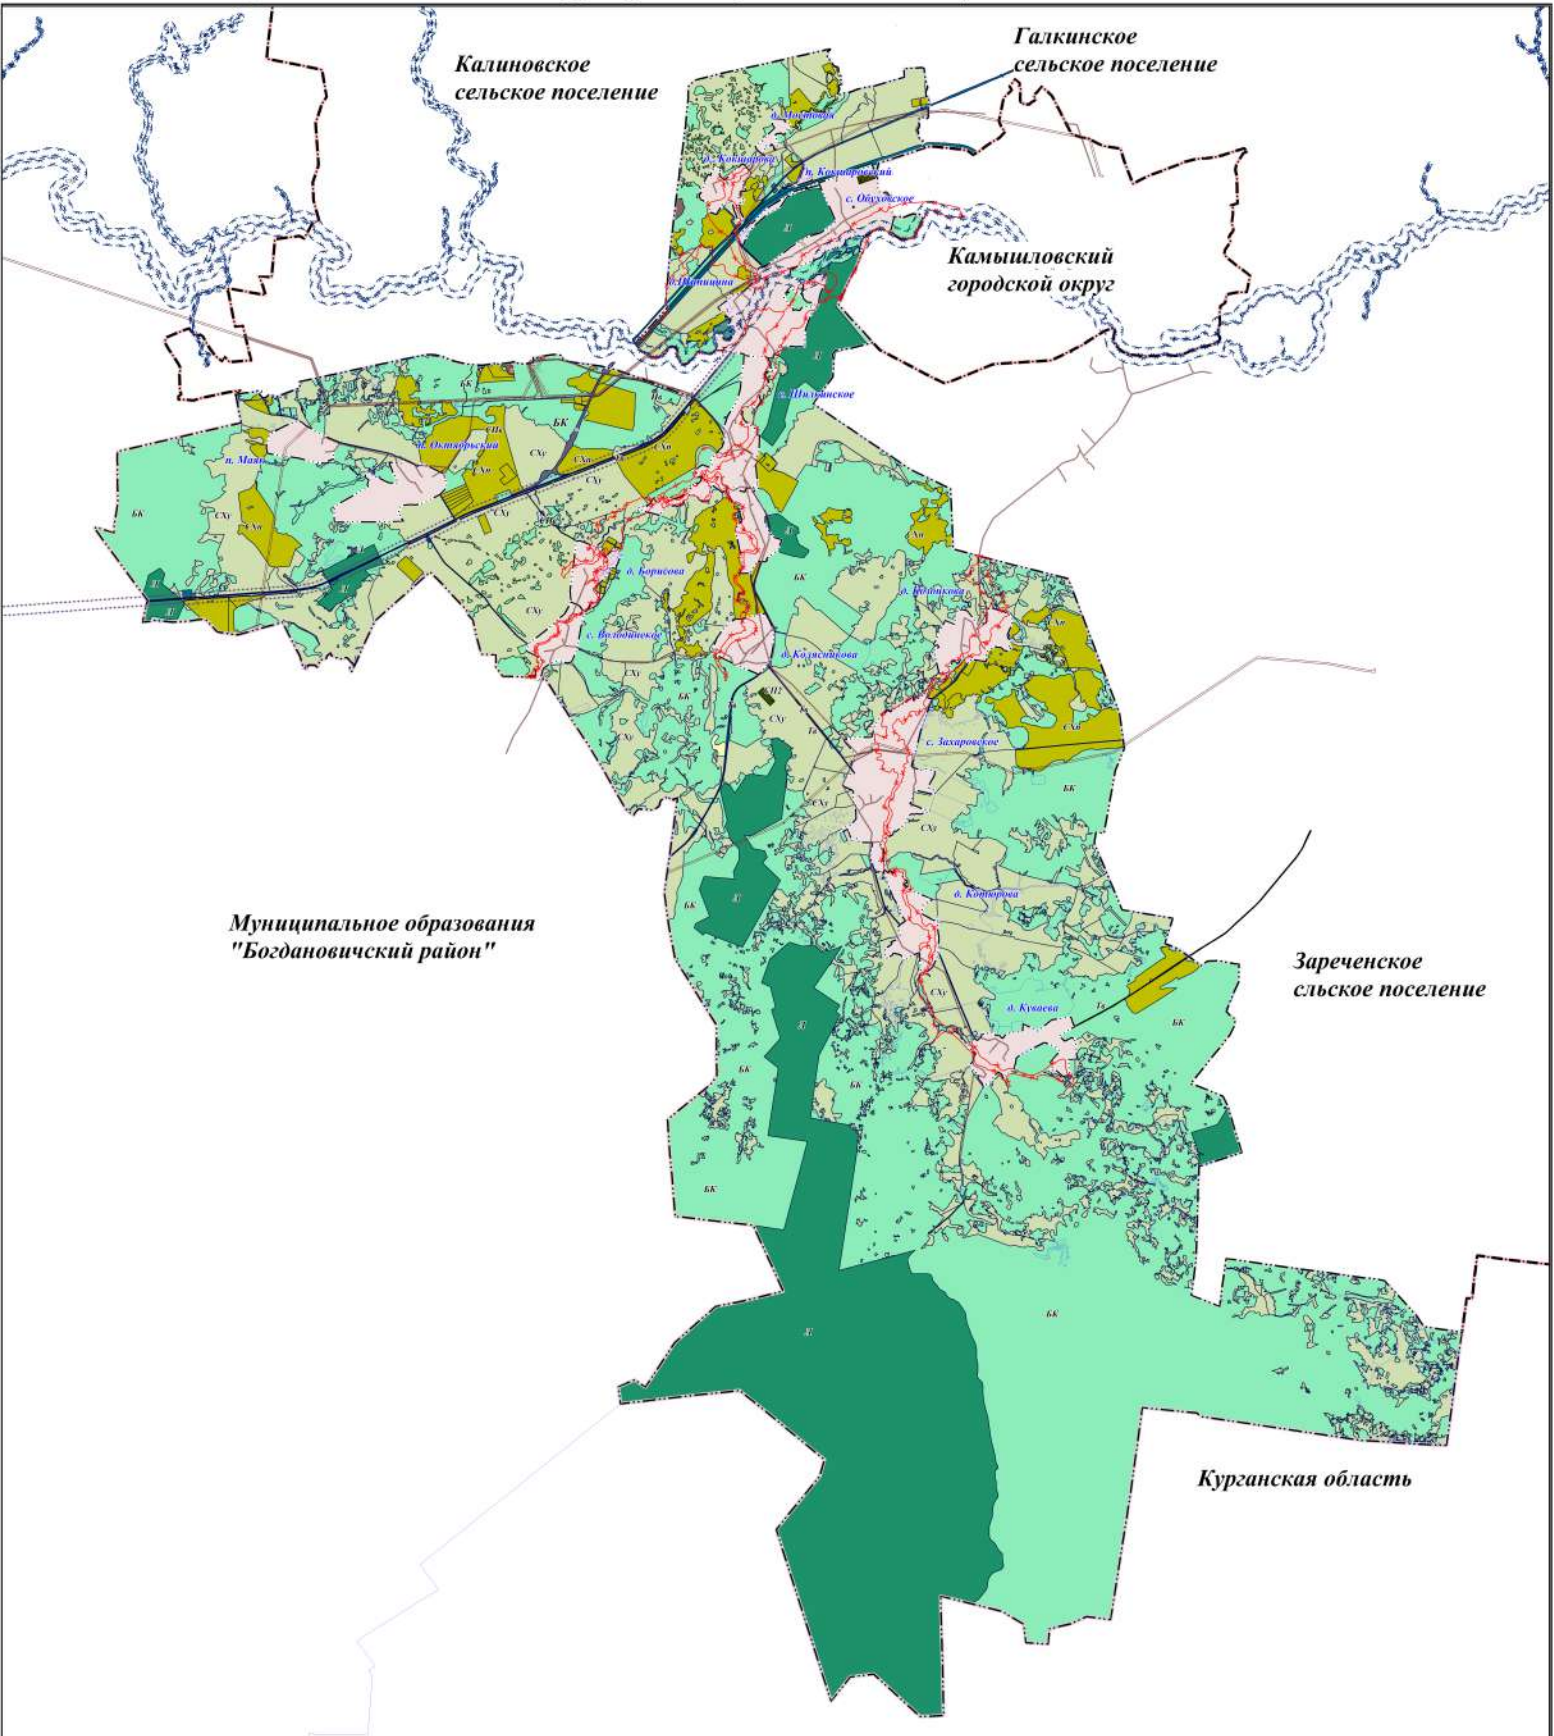

Муниципальное образование "Богдановичский район"

Зареченское сельское поселение

Курганская область

- Граница Муниципального района
- Граница Муниципального образования
- Граница населенного пункта
- Производственная зона вне границ населенных пунктов (Пв)
- Зона сельскохозяйственных угодий вне границ населенных пунктов (СХу)
- Зона сельскохозяйственных предприятий вне границ населенных пунктов (СХп)
- Зона объектов транспортной инфраструктуры вне границ населенных пунктов (Тв)
- Зона лесов (Л)
- Зона земель специального назначения (СПв)
- Зона объектов инженерной инфраструктуры вне границ населенных пунктов (Ив)
- Зона специального назначения, связанная с захоронениями (СП2)
- Земли, категории пользования которых не установлены, могут быть отнесены к землям сельхозназначения, Гослесфонда и иным категориям (БК)
- Зона затопления
- Охранная зона объектов электросетевого хозяйства
- Охранная зона линий и сооружений связи
- Водоохранная зона
- Придорожная полоса

Границы территорий объектов культурного наследия, границы территорий исторических поселений федерального значения, границы территорий исторических поселений регионального значения на территории Обуховского сельского поселения отсутствуют

		Обуховское сельское поселение Камышловского района Свердловской области	
		ПРАВИЛА ЗЕМЛЕПОЛЬЗОВАНИЯ И ЗАСТРОЙКИ	
Ген. директор	Полочинено М. В.	Лист	Листов
Зам. ген. директора	Афанасьева О. И.	1	1
Инженер	Завороц Д. С.	Правила землепользования и застройки Обуховского сельского поселения Камышловского района Свердловской области Карта градостроительного зонирования совмещенная со схемой зон с особыми условиями использования территории вне границ населенных пунктов	
Инженер	Соболев Н. В.		
Инженер	Писанов И.А.		
		ООО "СибПроектНИИ" г. Новокузнецк 2021 г.	