
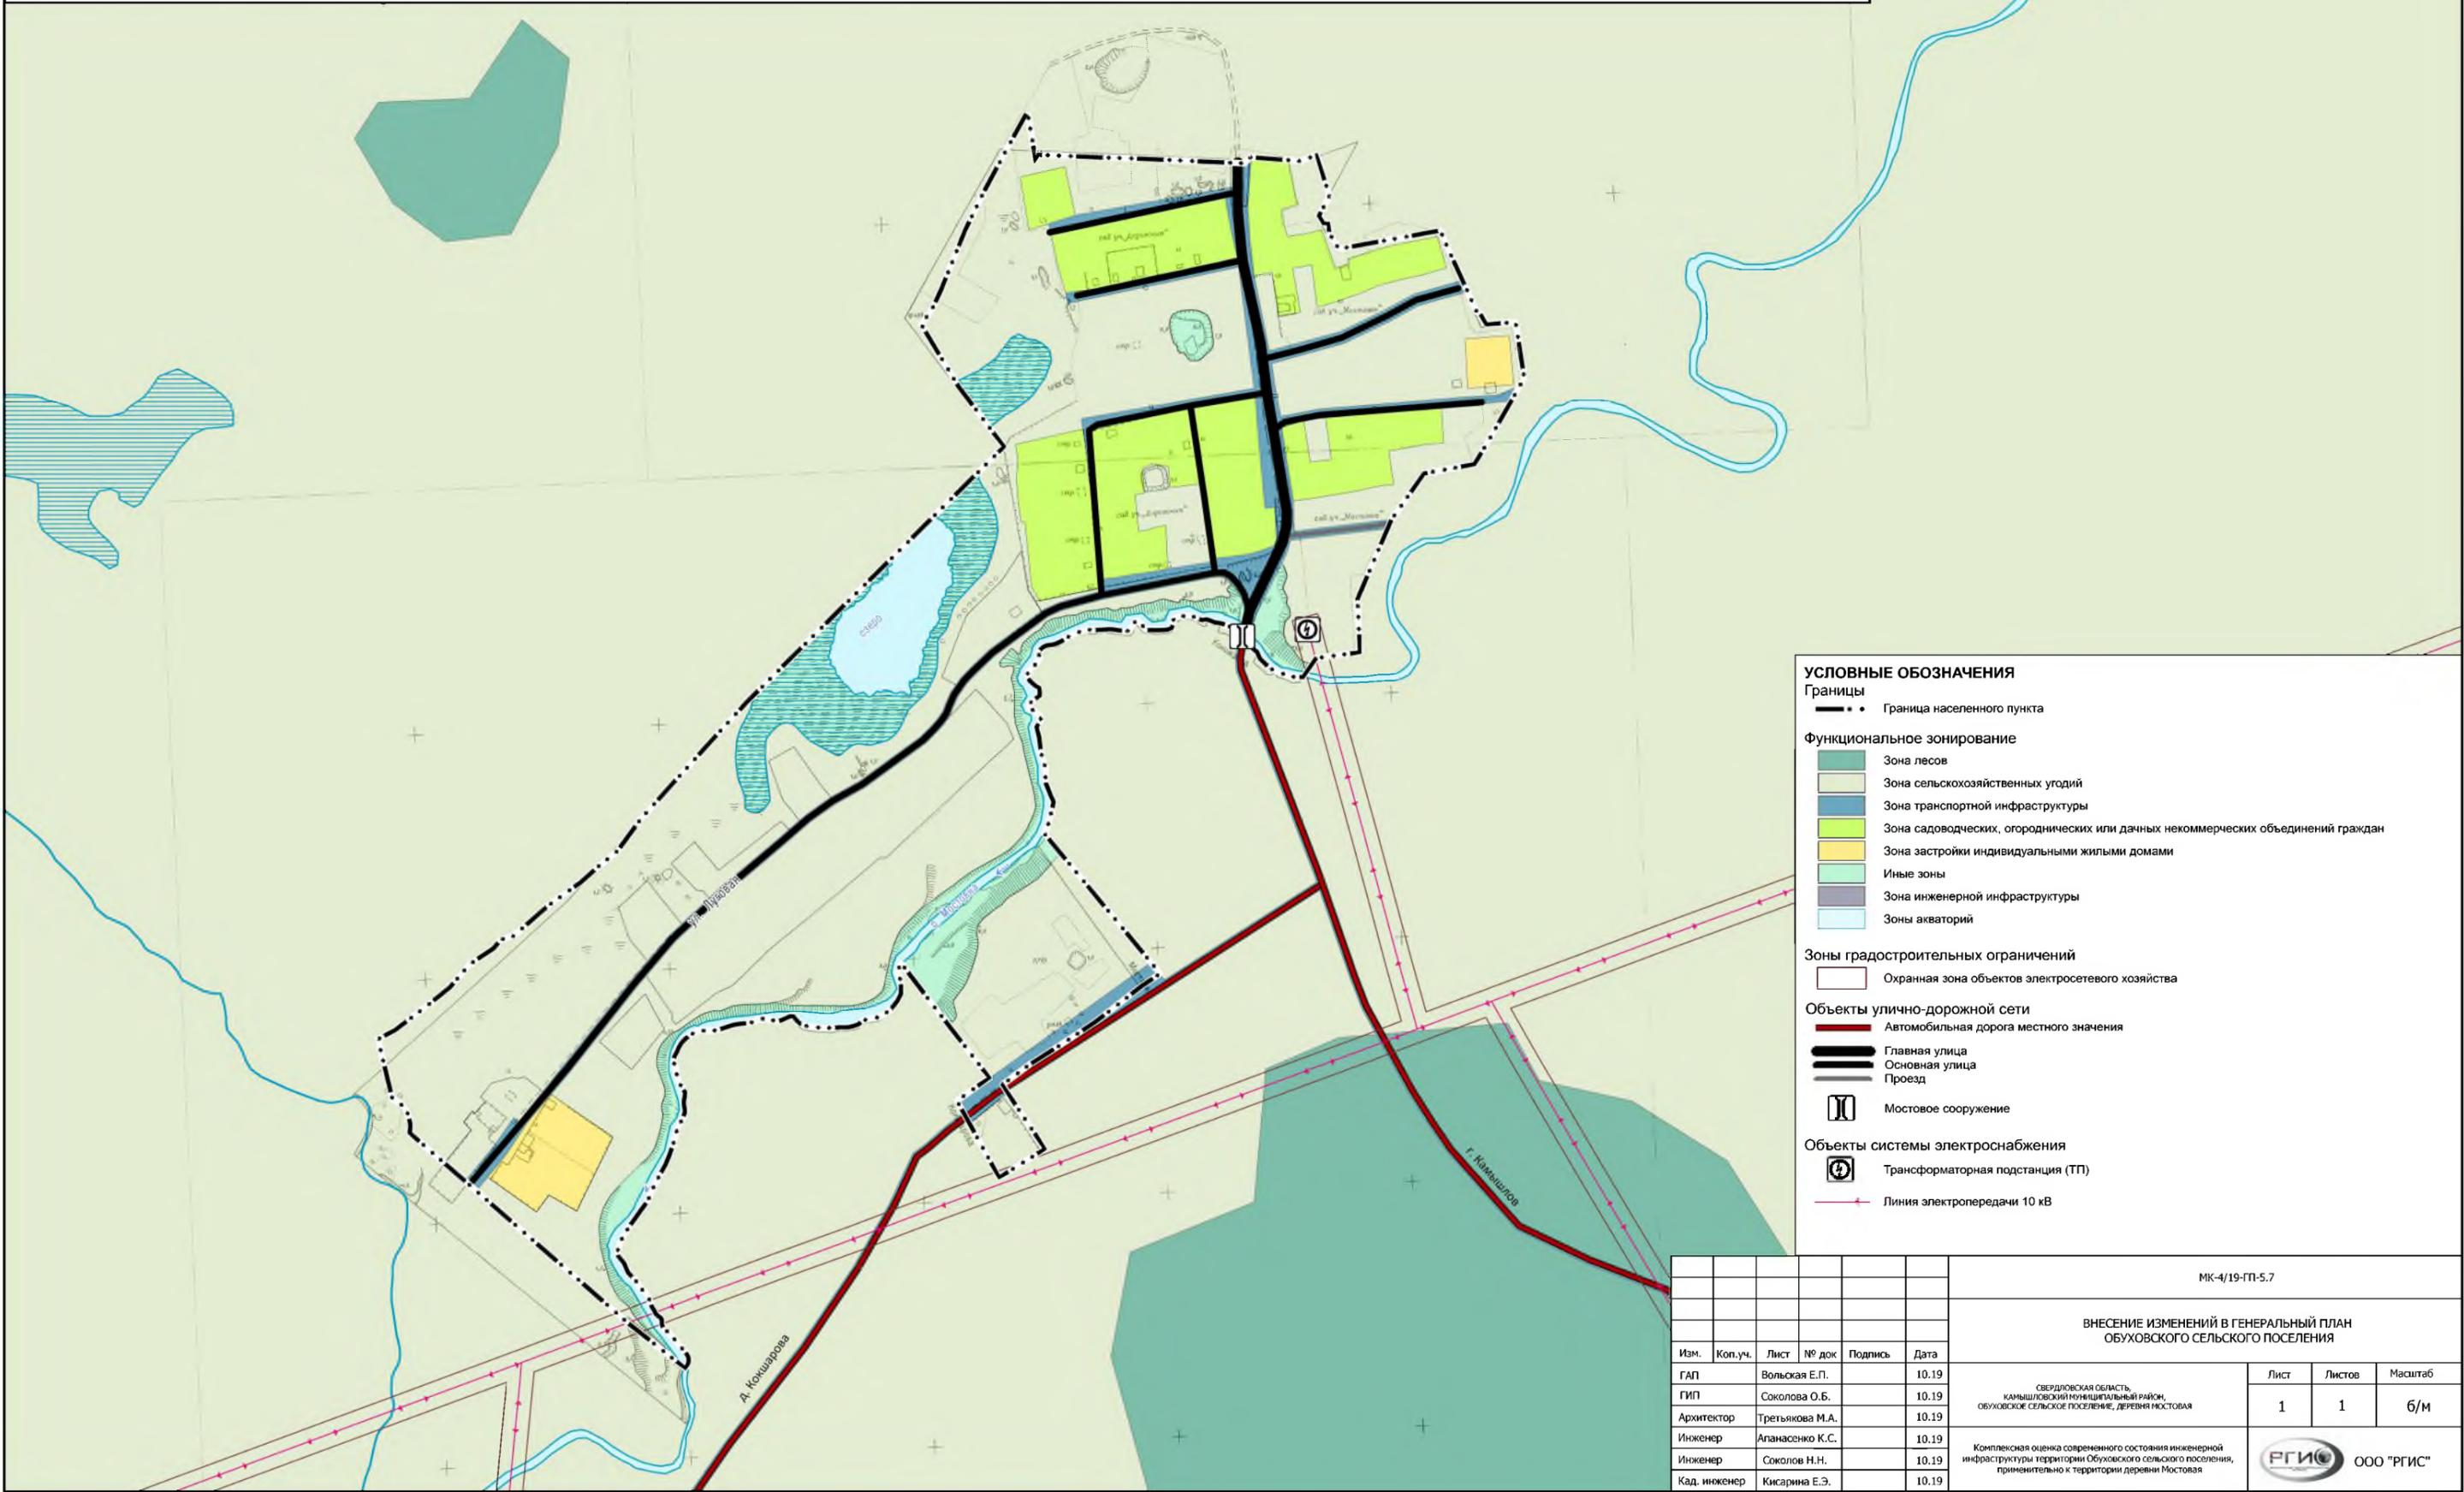


# ВНЕСЕНИЕ ИЗМЕНЕНИЙ В ГЕНЕРАЛЬНЫЙ ПЛАН ОБУХОВСКОГО СЕЛЬСКОГО ПОСЕЛЕНИЯ

Комплексная оценка современного состояния инженерной инфраструктуры территории Обуховского сельского поселения, применительно к территории деревни Мостовая

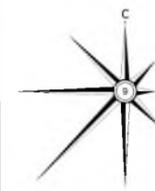

**УСЛОВНЫЕ ОБОЗНАЧЕНИЯ**

**Границы**  
 - - - - - Граница населенного пункта

**Функциональное зонирование**

- Зона лесов
- Зона сельскохозяйственных угодий
- Зона транспортной инфраструктуры
- Зона садоводческих, огороднических или дачных некоммерческих объединений граждан
- Зона застройки индивидуальными жилыми домами
- Иные зоны
- Зона инженерной инфраструктуры
- Зоны акваторий

**Зоны градостроительных ограничений**

- Охранная зона объектов электросетевого хозяйства

**Объекты улично-дорожной сети**

- Автомобильная дорога местного значения
- Главная улица
- Основная улица
- Проезд
- Мостовое сооружение

**Объекты системы электроснабжения**

- Трансформаторная подстанция (ТП)
- Линия электропередачи 10 кВ

						МК-4/19-ГП-5.7			
						ВНЕСЕНИЕ ИЗМЕНЕНИЙ В ГЕНЕРАЛЬНЫЙ ПЛАН ОБУХОВСКОГО СЕЛЬСКОГО ПОСЕЛЕНИЯ			
Изм.	Коп.уч.	Лист	№ док	Подпись	Дата	СВЕРДЛОВСКАЯ ОБЛАСТЬ, КАМЫШЛОВСКИЙ МУНИЦИПАЛЬНЫЙ РАЙОН, ОБУХОВСКОЕ СЕЛЬСКОЕ ПОСЕЛЕНИЕ, ДЕРЕВНЯ МОСТОВАЯ	Лист	Листов	Масштаб
ГАП		Вольская Е.П.			10.19		1	1	6/М
ГИП		Соколова О.Б.			10.19				
Архитектор		Трегьякова М.А.			10.19				
Инженер		Апанасенко К.С.			10.19				
Инженер		Соколов Н.Н.			10.19				
Кад. инженер		Кисарина Е.Э.			10.19				
						Комплексная оценка современного состояния инженерной инфраструктуры территории Обуховского сельского поселения, применительно к территории деревни Мостовая			
						ООО "РГИС"			