
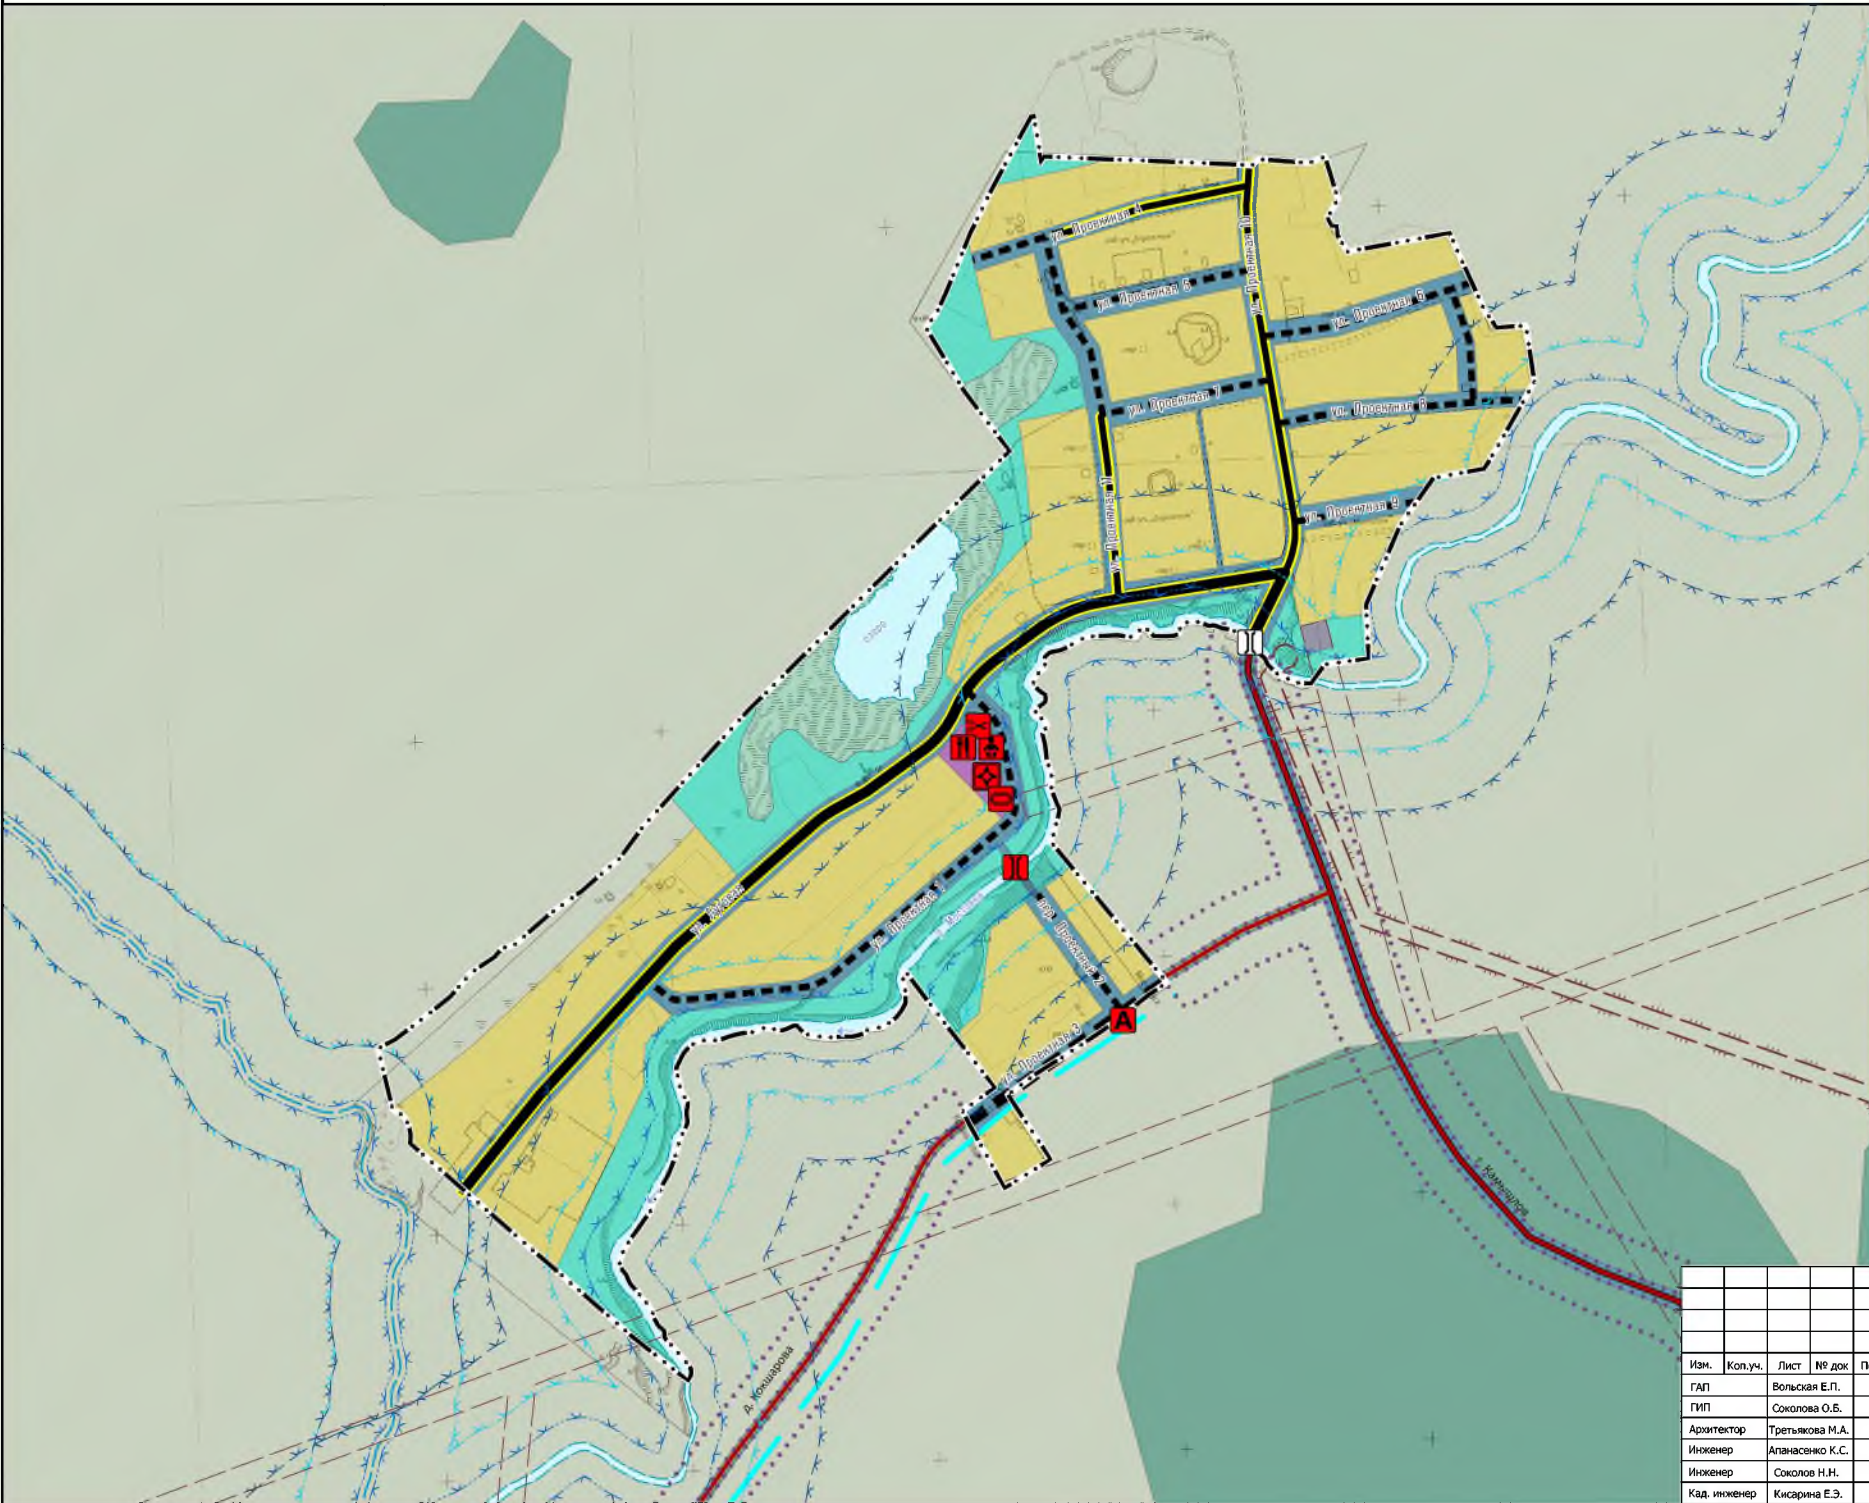


ВНЕСЕНИЕ ИЗМЕНЕНИЙ В ГЕНЕРАЛЬНЫЙ ПЛАН ОБУХОВСКОГО СЕЛЬСКОГО ПОСЕЛЕНИЯ

Предложения по комплексному развитию территории Обуховского сельского поселения, применительно к территории деревни Мостовая

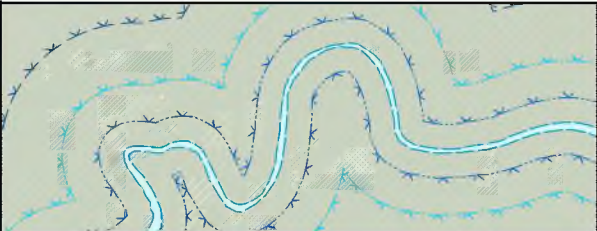

УСЛОВНЫЕ ОБОЗНАЧЕНИЯ

Границы

- Граница населенного пункта существующая
- Граница населенного пункта, предлагаемая к установлению

Функциональное зонирование

- Зона застройки индивидуальными жилыми домами
- Многофункциональная общественно-деловая зона
- Зона транспортной инфраструктуры
- Зона инженерной инфраструктуры
- Зона лесов
- Зона сельскохозяйственных угодий
- Зона озелененных территорий общего пользования (лесопарки, парки, сады, скверы, бульвары, городские леса)
- Иные зоны
- Зоны акваторий

Объекты образования и науки

- Дошкольная образовательная организация, планируемая к размещению

Объекты здравоохранения

- Фельдшерско-акушерский пункт, планируемый к размещению

Объекты физической культуры и массового спорта

- Спортивная площадка, планируемая к размещению

Прочие объекты обслуживания

- Объекты торговли, общественного питания, планируемые к размещению
- Объект непосредственного бытового обслуживания, планируемые к размещению

Зоны с особыми условиями использования территорий

- Охранная зона объектов электросетевого хозяйства, планируемая к размещению
- Санитарный разрыв от объектов газоснабжения, планируемый к размещению
- Придорожная полоса, планируемая к размещению
- Водоохранная зона
- Прибрежная защитная полоса
- Береговая полоса
- Третья зона округа санитарной (горно-санитарной) охраны (распространяется на весь населенный пункт)

Автомобильные дороги

- Автомобильные дороги местного значения сохраняемые
- Автомобильные дороги местного значения, планируемые к реконструкции

Улицы в населенных пунктах сельского типа

- Главная улица, планируемая к размещению
- Главная улица, планируемая к реконструкции
- Улица в жилой застройке, планируемая к реконструкции
- Улица в жилой застройке, планируемая к размещению

Маршруты пассажирского транспорта

- Линия автобуса

Остановочные пункты общественного пассажирского транспорта

- Остановочный пункт, планируемый к размещению

Искусственные дорожные сооружения

- Мостовое сооружение существующее, сохраняемое
- Мостовое сооружение, планируемое к размещению

						МК-4/19-ПТ-6.7			
						ВНЕСЕНИЕ ИЗМЕНЕНИЙ В ГЕНЕРАЛЬНЫЙ ПЛАН ОБУХОВСКОГО СЕЛЬСКОГО ПОСЕЛЕНИЯ			
Изм.	Коп.уч.	Лист	№ док.	Подпись	Дата	СВЕРДЛОВСКАЯ ОБЛАСТЬ, КАМЫШЛОВСКИЙ РАЙОН, ОБУХОВСКОЕ СЕЛЬСКОЕ ПОСЕЛЕНИЕ, ДЕРЕВНЯ МОСТОВАЯ	Лист	Листов	Масштаб
ГАП		Вольская Е.П.			10.19		1	1	6/м
ГИП		Соколова О.Б.			10.19				
Архитектор		Третьякова М.А.			10.19				
Инженер		Апанасенко К.С.			10.19				
Инженер		Соколов Н.Н.			10.19				
Кад. инженер		Кисарина Е.Э.			10.19	Предложения по комплексному развитию территории Обуховского сельского поселения, применительно к территории деревни Мостовая	 ООО "РГИС"		