


# ВНЕСЕНИЕ ИЗМЕНЕНИЙ В ГЕНЕРАЛЬНЫЙ ПЛАН ОБУХОВСКОГО СЕЛЬСКОГО ПОСЕЛЕНИЯ

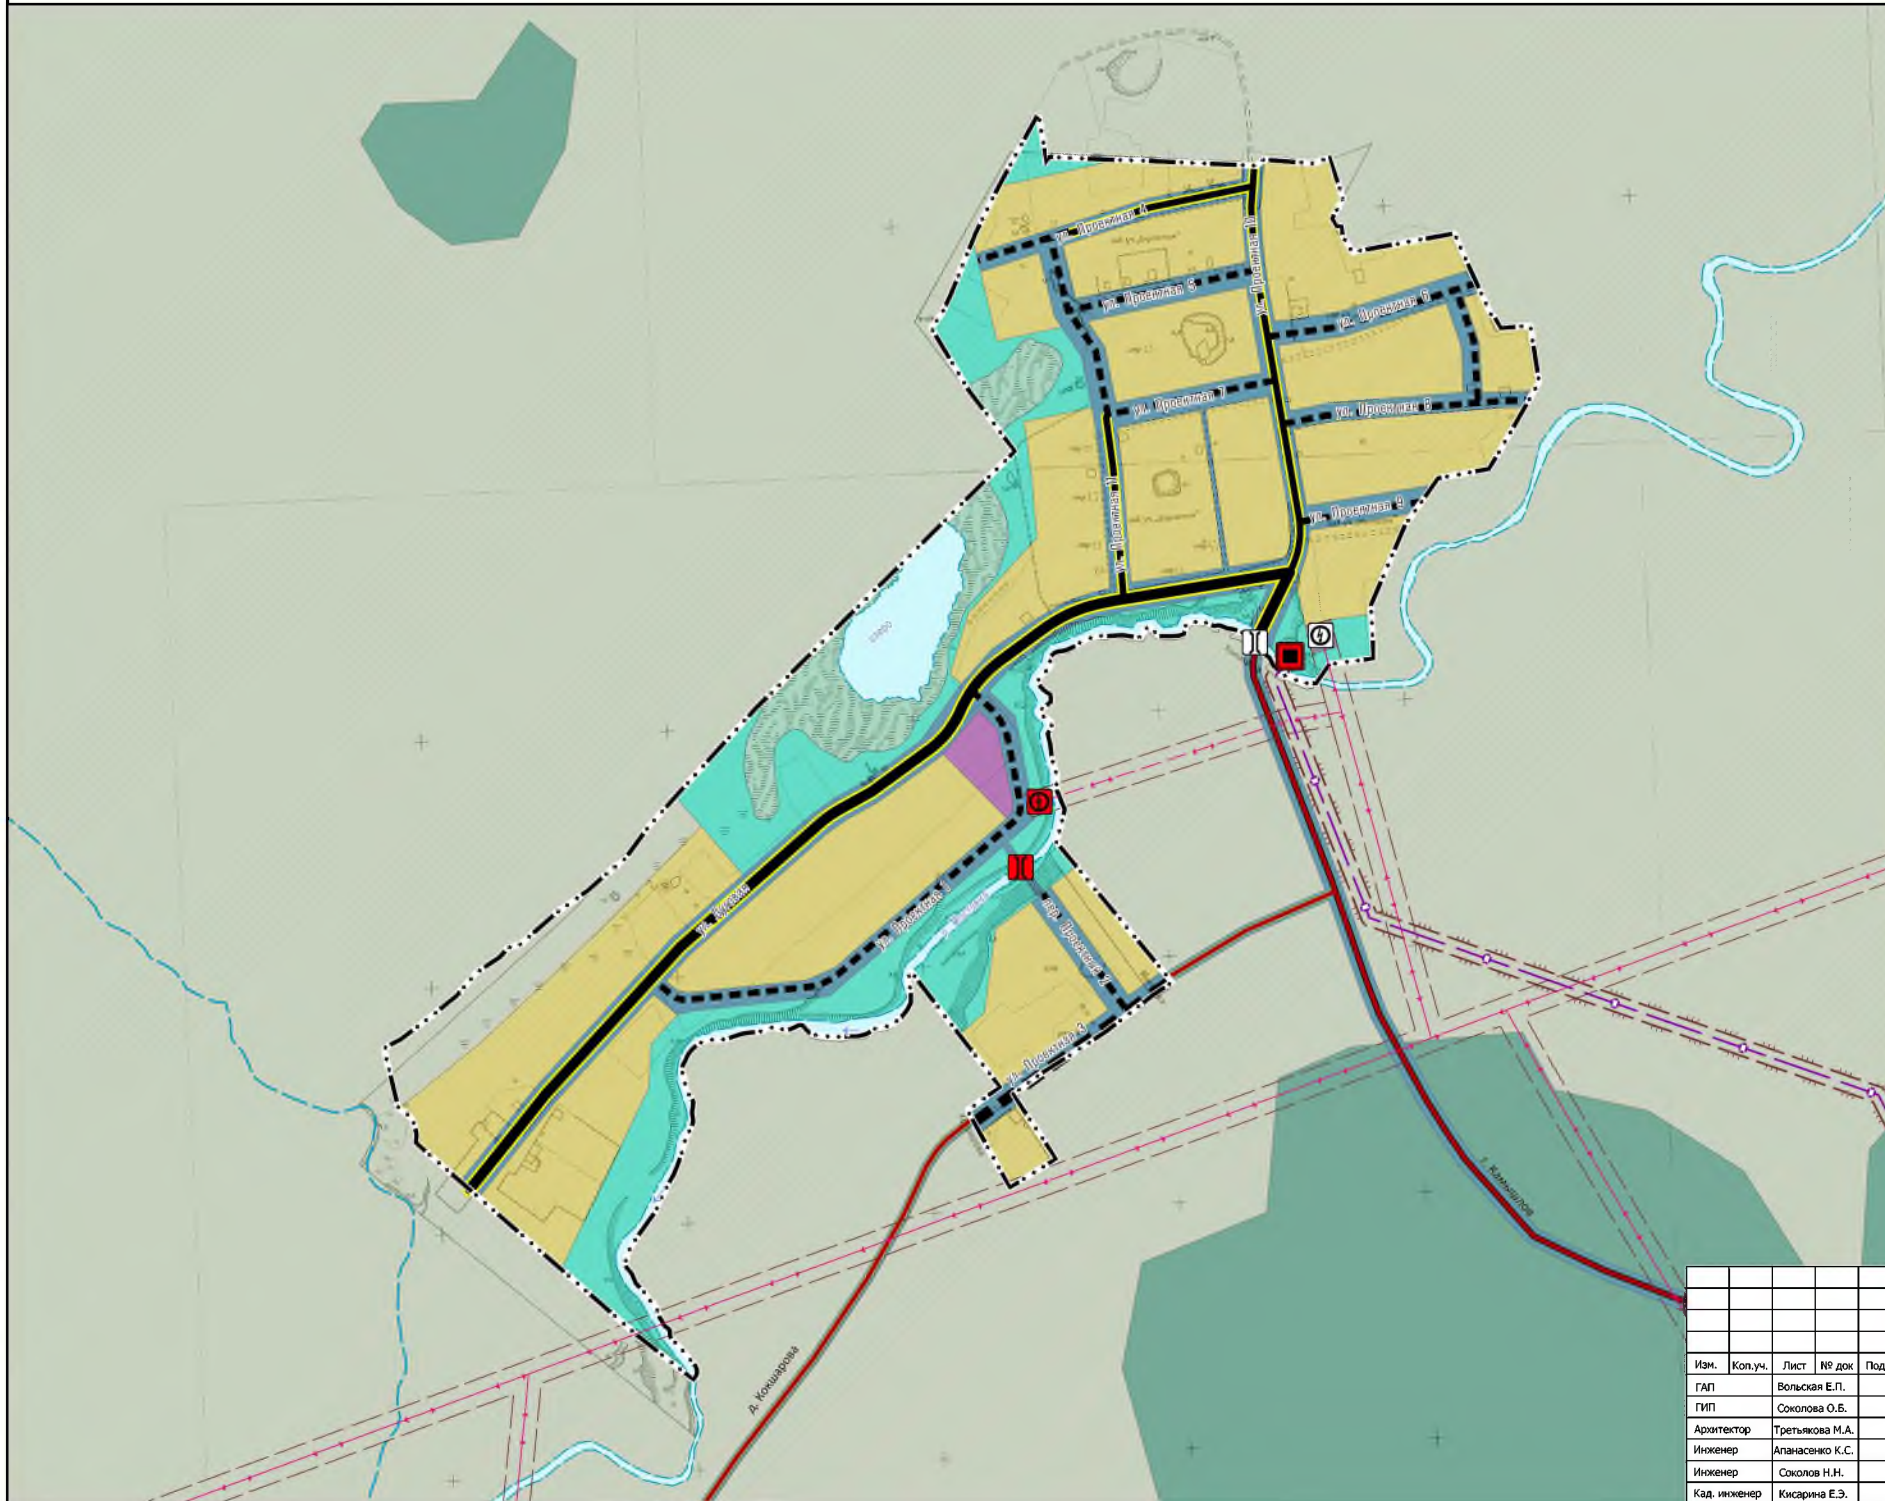

Предложения по комплексному развитию инженерной инфраструктуры территории Обуховского сельского поселения, применительно к территории деревни Мостовая



**УСЛОВНЫЕ ОБОЗНАЧЕНИЯ**

**Границы**

- Граница населенного пункта существующая
- - - Граница населенного пункта, предлагаемая к установлению

**Функциональное зонирование**

- Желтый: Зона застройки индивидуальными жилыми домами
- Фиолетовый: Многофункциональная общественно-деловая зона
- Синий: Зона транспортной инфраструктуры
- Зеленый: Зона инженерной инфраструктуры
- Темно-зеленый: Зона лесов
- Светло-зеленый: Зона сельскохозяйственных угодий
- Сине-зеленый: Зона озелененных территорий общего пользования (лесопарки, парки, сады, скверы, бульвары, городские леса)
- Светло-голубой: Иные зоны
- Голубой: Зоны акваторий

**Зоны с особыми условиями использования территорий**

- Белая рамка: Охранная зона объектов электросетевого хозяйства, планируемая к размещению
- Красная рамка: Санитарный разрыв от объектов газоснабжения, планируемый к размещению

**Автомобильные дороги**

- Красная линия: Автомобильные дороги местного значения сохраняемые
- Желтая линия: Автомобильные дороги местного значения, планируемые к реконструкции

**Улицы в населенных пунктах сельского типа**

- Толстая черная линия: Главная улица, планируемая к размещению
- Средняя черная линия: Главная улица, планируемая к реконструкции
- Тонкая черная линия: Улица в жилой застройке, планируемая к реконструкции
- Пунктирная черная линия: Улица в жилой застройке, планируемая к размещению

**Искусственные дорожные сооружения**

- Символ моста: Мостовое сооружение существующее, сохраняемое
- Символ моста с красной рамкой: Мостовое сооружение, планируемое к размещению

**Объекты системы электроснабжения**

- Символ трансформатора: Трансформаторная подстанция (ТП) существующая, сохраняемая
- Символ трансформатора с красной рамкой: Трансформаторная подстанция (ТП), планируемая к размещению
- Символ ЛЭП: ЛЭП 10 кВ существующая
- Символ ЛЭП с красной рамкой: ЛЭП 10 кВ, планируемая к размещению

**Объекты системы газоснабжения**

- Символ ПРГ: Пункт редуцирования газа (ПРГ) (регионального значения), планируемый к размещению
- Символ газопровода: Газопровод распределительный высокого давления (регионального значения), планируемый к размещению

					МК-4/19-П-7.7			
					ВНЕСЕНИЕ ИЗМЕНЕНИЙ В ГЕНЕРАЛЬНЫЙ ПЛАН ОБУХОВСКОГО СЕЛЬСКОГО ПОСЕЛЕНИЯ			
Изм.	Коп.уч.	Лист	№ док	Подпись	Дата			
		1			10.19			
ГАП		Вольская Е.П.			10.19			
ГИП		Соколова О.Б.			10.19			
Архитектор		Третьякова М.А.			10.19			
Инженер		Апанасенко К.С.			10.19			
Инженер		Соколов Н.Н.			10.19			
Кад. инженер		Кисарина Е.Э.			10.19			
						Лист	Листов	Масштаб
						1	1	6/М
						СВЕРДЛОВСКАЯ ОБЛАСТЬ, КАНАВИНСКИЙ ПОЛИЦИАЛЬНЫЙ РАЙОН, ОБУХОВСКОЕ СЕЛЬСКОЕ ПОСЕЛЕНИЕ, ДЕРЕВНЯ МОСТОВАЯ		
						Предложения по комплексному развитию инженерной инфраструктуры территории Обуховского сельского поселения, применительно к территории деревни Мостовая		
						РГИС ООО "РГИС"		