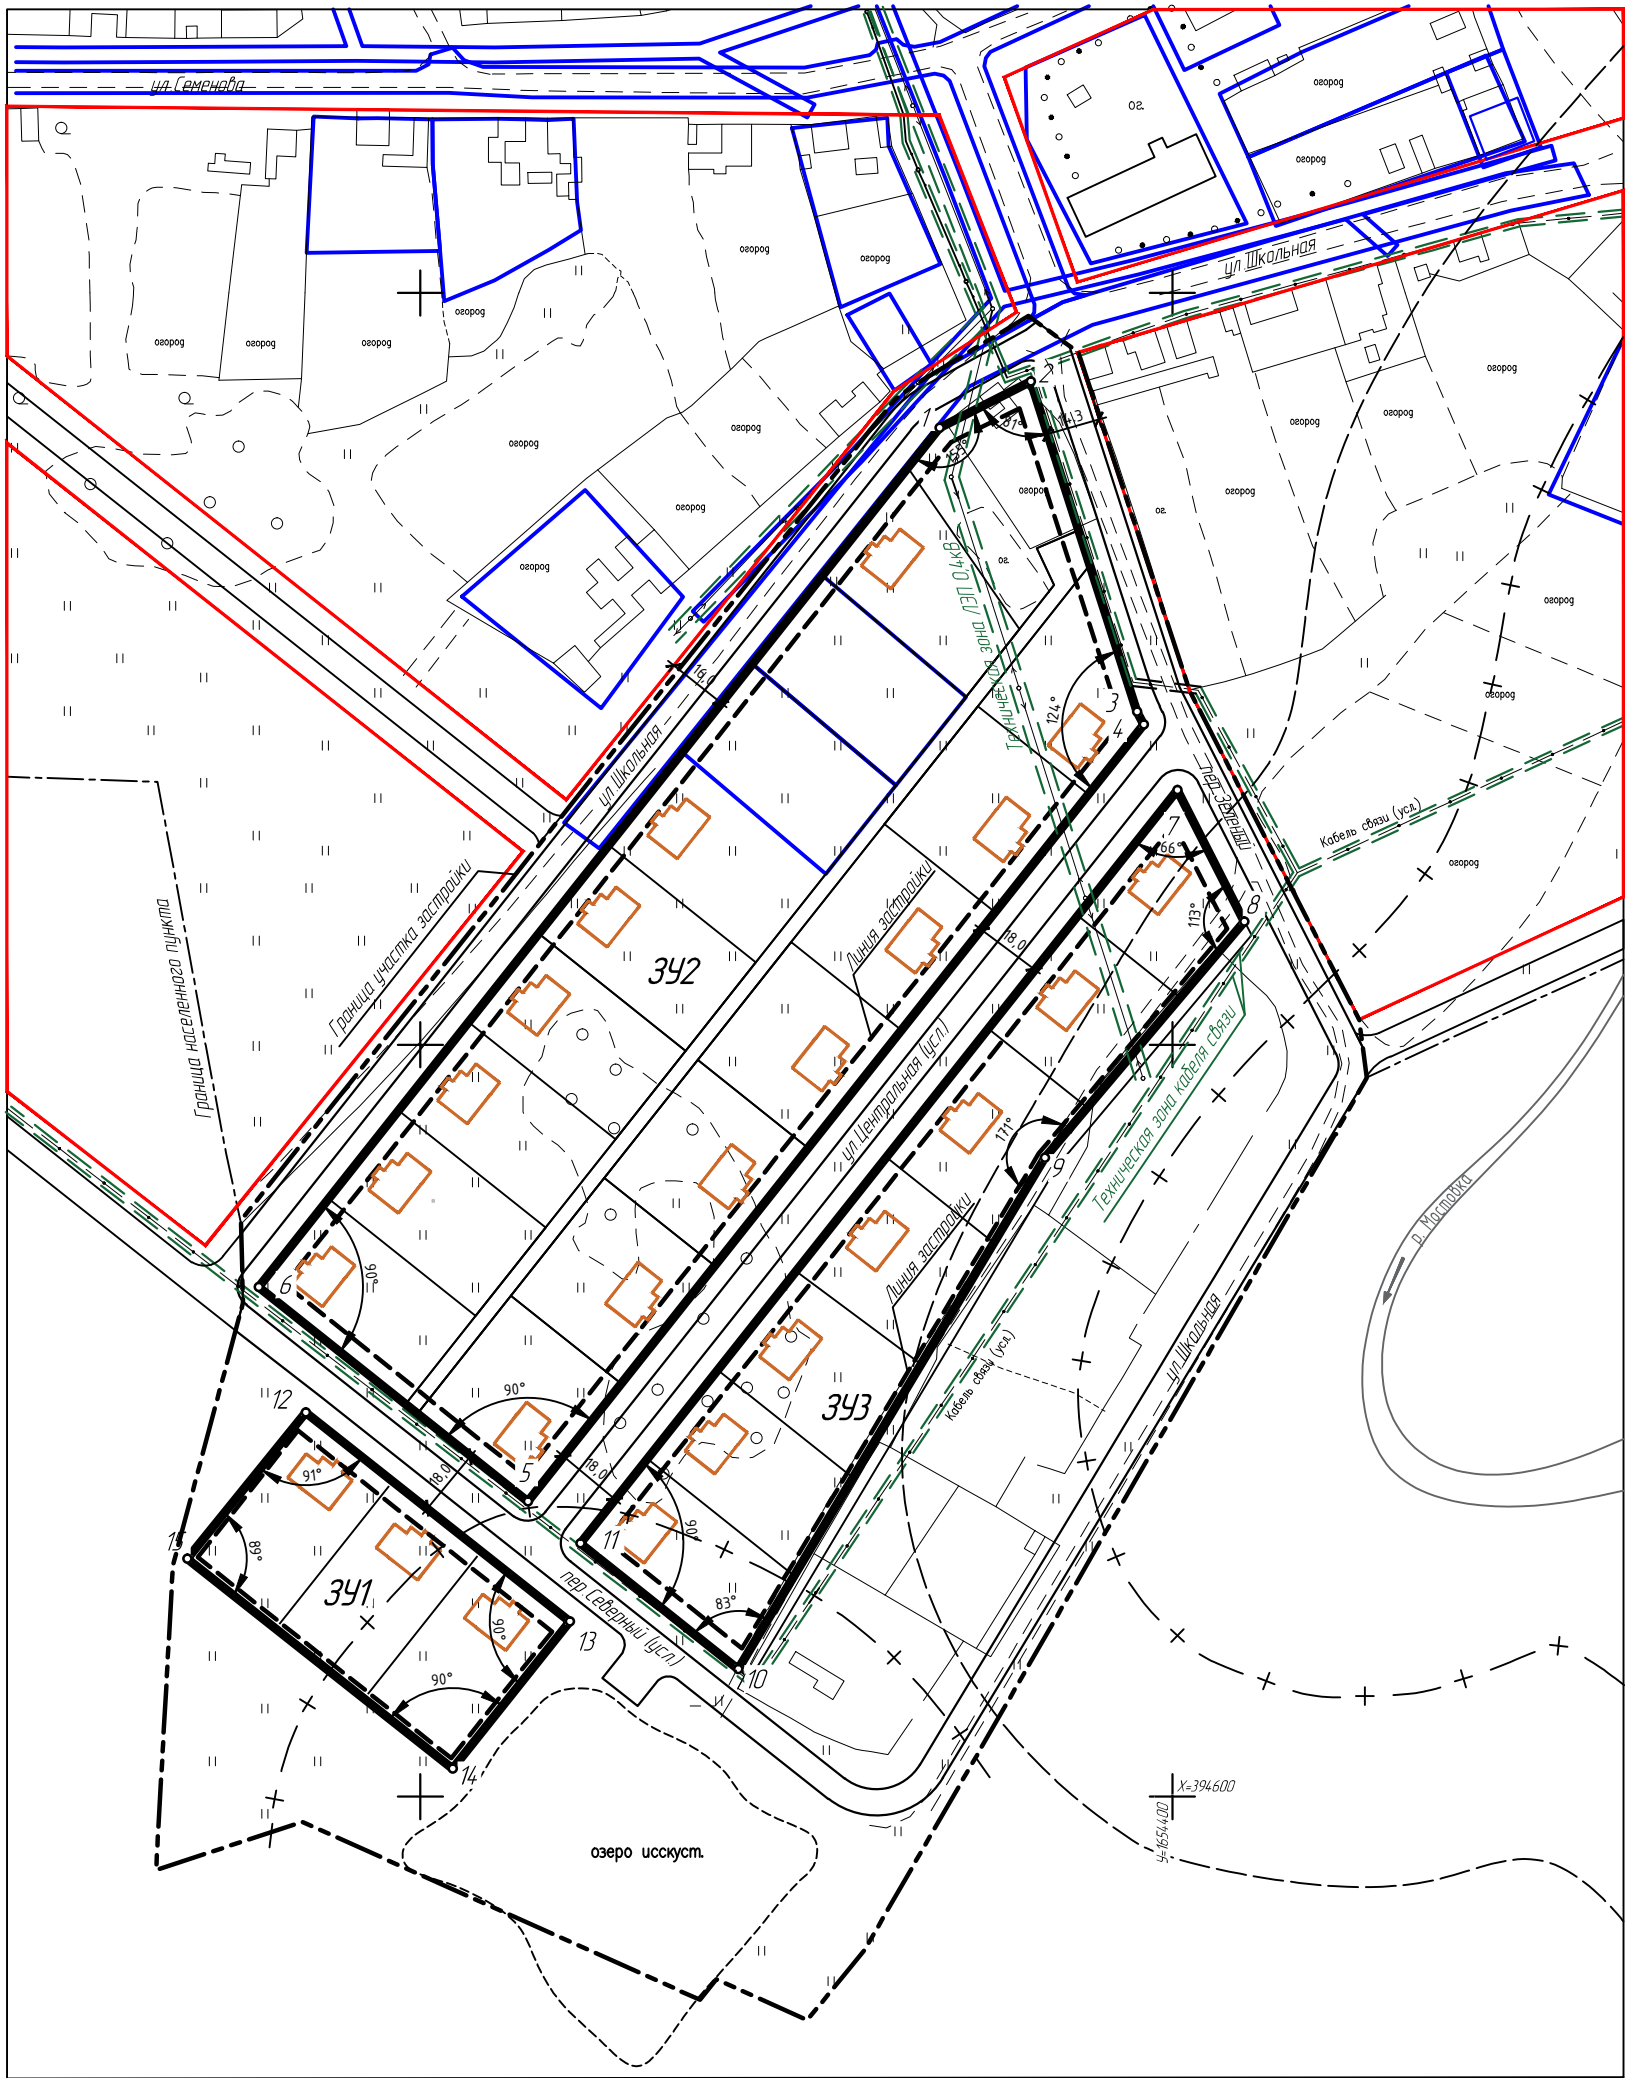


УСЛОВНЫЕ ГРАФИЧЕСКИЕ ОБОЗНАЧЕНИЯ

Услов. обозн.	Наименование
Границы	
	Граница населенного пункта д.Кокшарава
	Граница участка застройки
	Границы земельных участков, установленные в соответствии с Федеральным законом, включенные в ГКН
	Красные линии проектные, точки поворота
	Красные линии по генплану
	Линии регулирования застройки
Зоны с особыми условиями использования	
	Технические зоны инженерных сетей
	Прибрежная защитная полоса
	Водоохранная зона
Здания и сооружения	
	Жилый дом усадебного типа с гаражом

Точки углов поворотов красных линий 341

№ точек	Координаты		Длина стороны м
	х	у	
12	394.702	1654.169	89.6
13	394.647	1654.240	50.0
14	394.607	1654.209	90.0
15	394.663	1654.138	50.0
12	394.702	1654.169	

Точки углов поворотов красных линий 342

№ точек	Координаты		Длина стороны м
	х	у	
1	394.964	1654.338	27.3
2	394.976	1654.362	92.3
3	394.888	1654.391	3.7
4	394.885	1654.392	263.7
5	394.678	1654.229	91.5
6	394.735	1654.157	291.6
1	394.964	1654.338	

Точки углов поворотов красных линий 343

№ точек	Координаты		Длина стороны м
	х	у	
7	394.868	1654.401	39.2
8	394.833	1654.419	82.3
9	394.770	1654.366	158.6
10	394.634	1654.284	53.7
11	394.667	1654.242	255.7
7	394.868	1654.401	

ОБЩЕСТВО С ОГРАНИЧЕННОЙ ОТВЕТСТВЕННОСТЬЮ

**ФАСАД-ПЛЮС**

г. ТАЛИЦА