




# Карта градостроительного зонирования села Захаровское

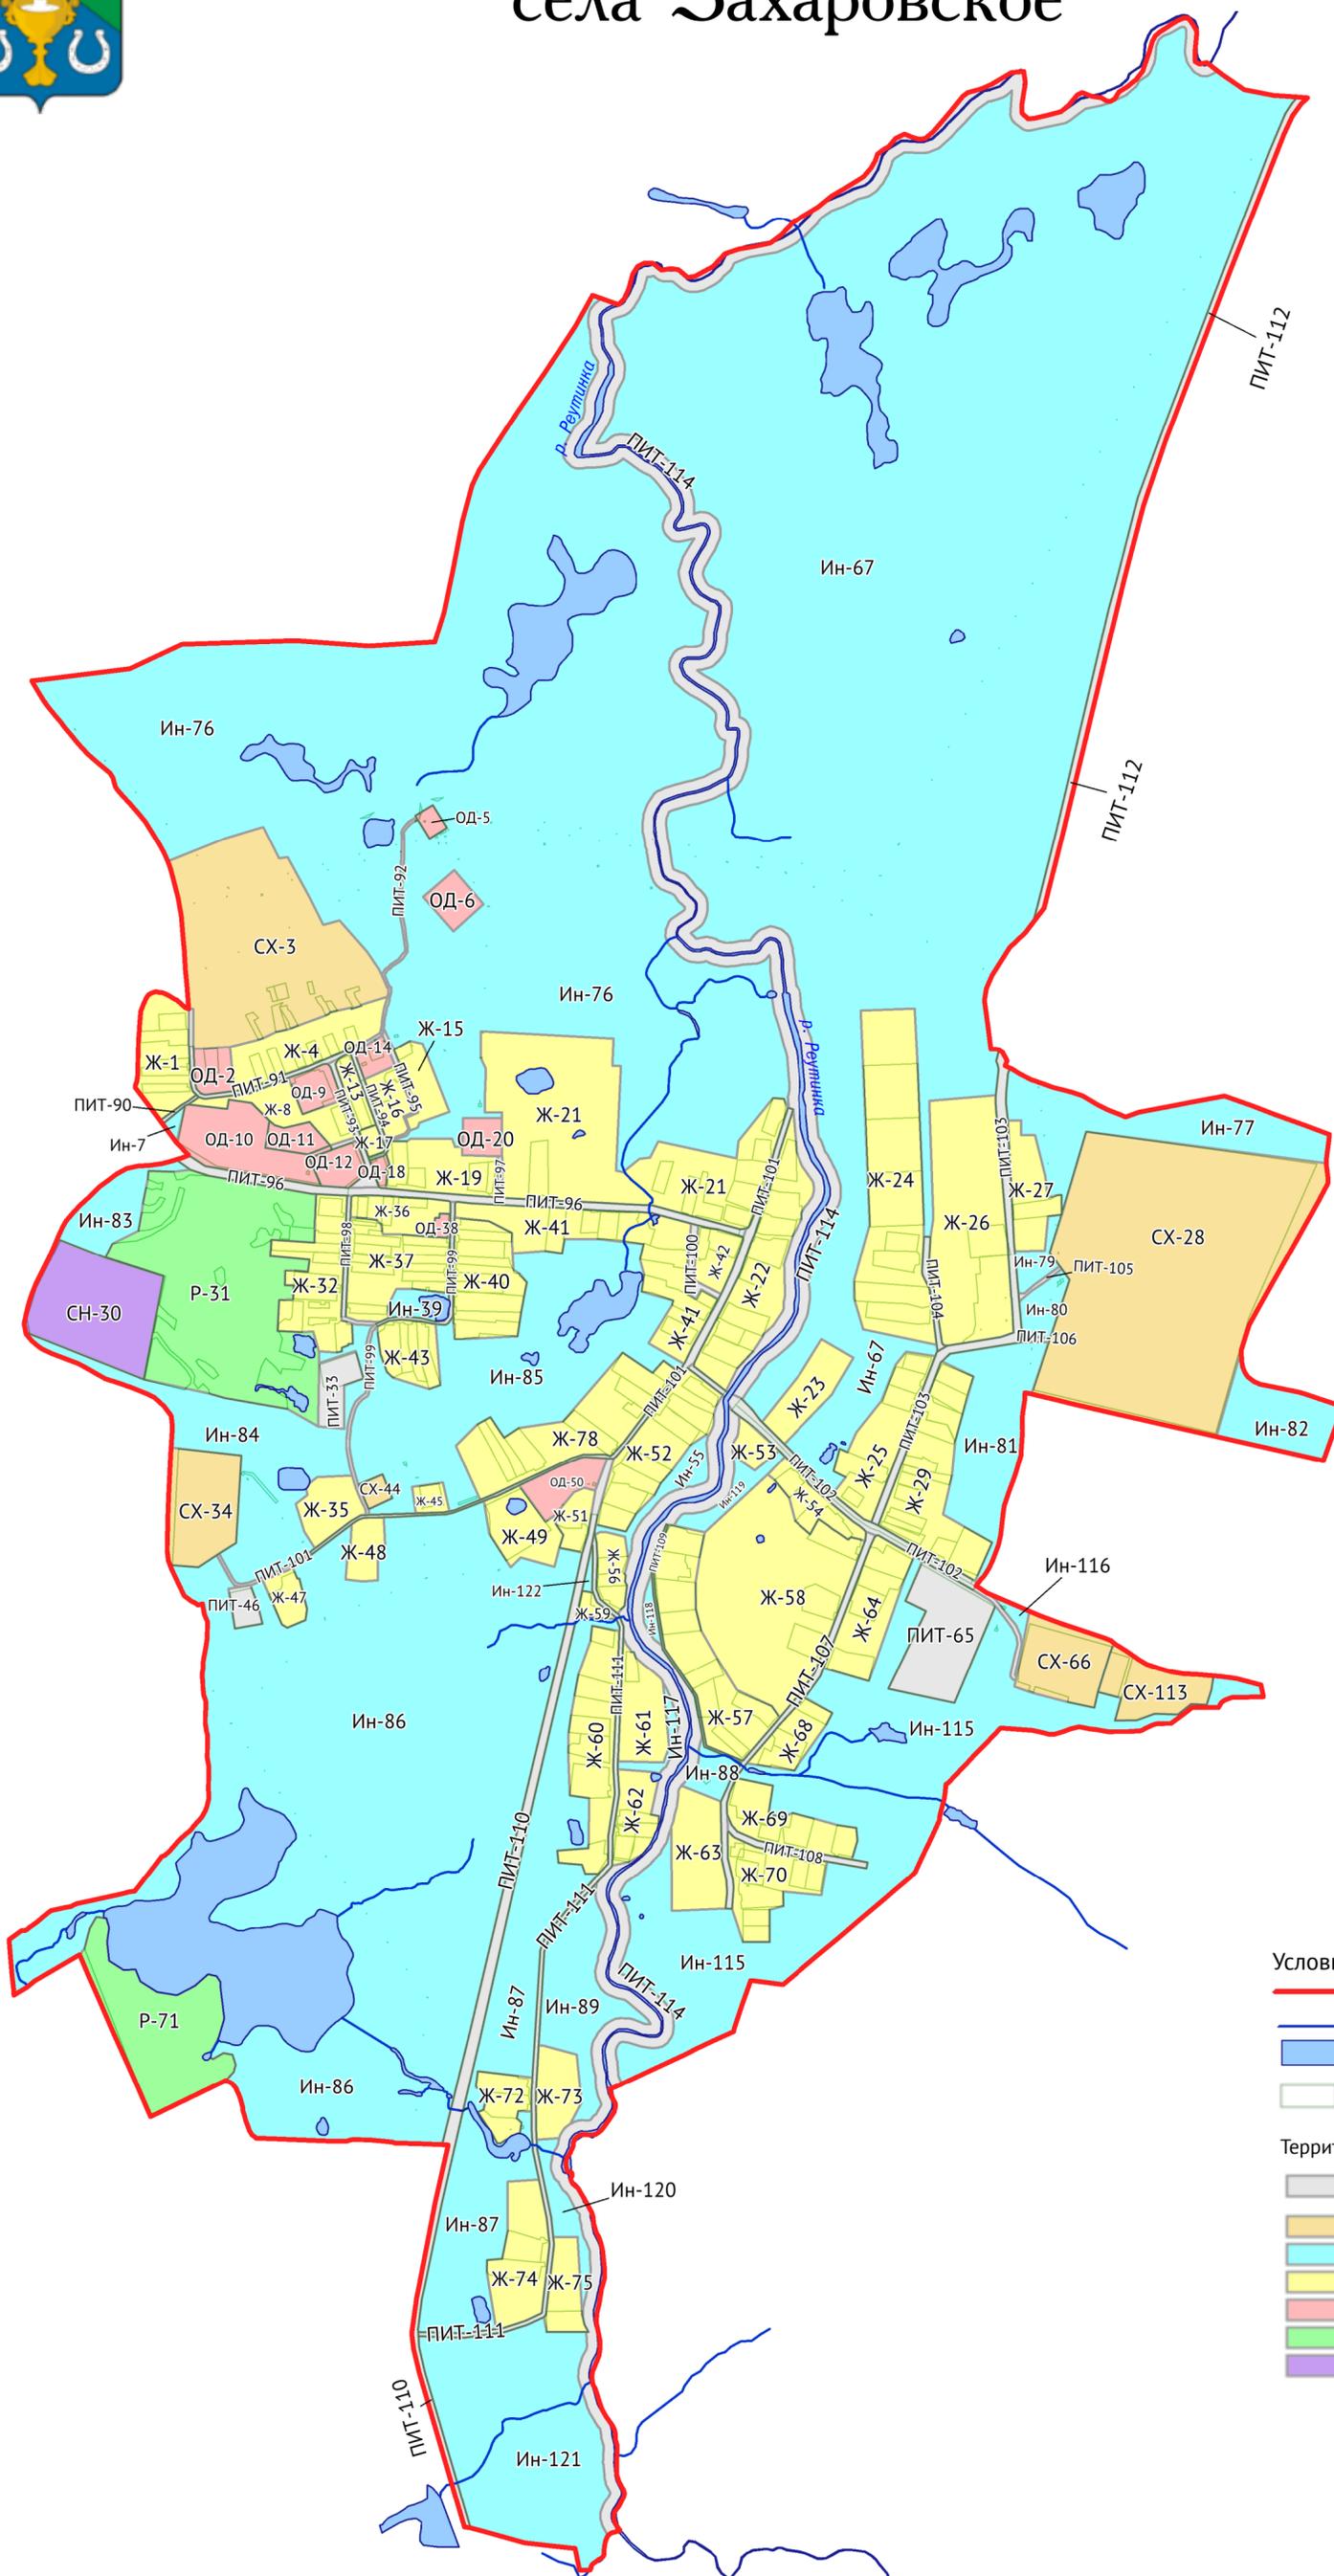

### Условные обозначения

- Граница села Захаровское
- Водоток (река, ручей, канал)
- Водоток (река, ручей, канал)
- Границы земельных участков по сведениям Росреестра на март 2017 г.

### Территориальные зоны

- ПИТ-Производственная зона, зона инженерной и транспортной инфраструктур
- СХ-Зона сельскохозяйственного использования
- Ин-Иная зона
- Ж-Жилая зона
- ОД-Общественно-деловая зона
- Р-Зона рекреационного назначения
- СН-Зона специального назначения