
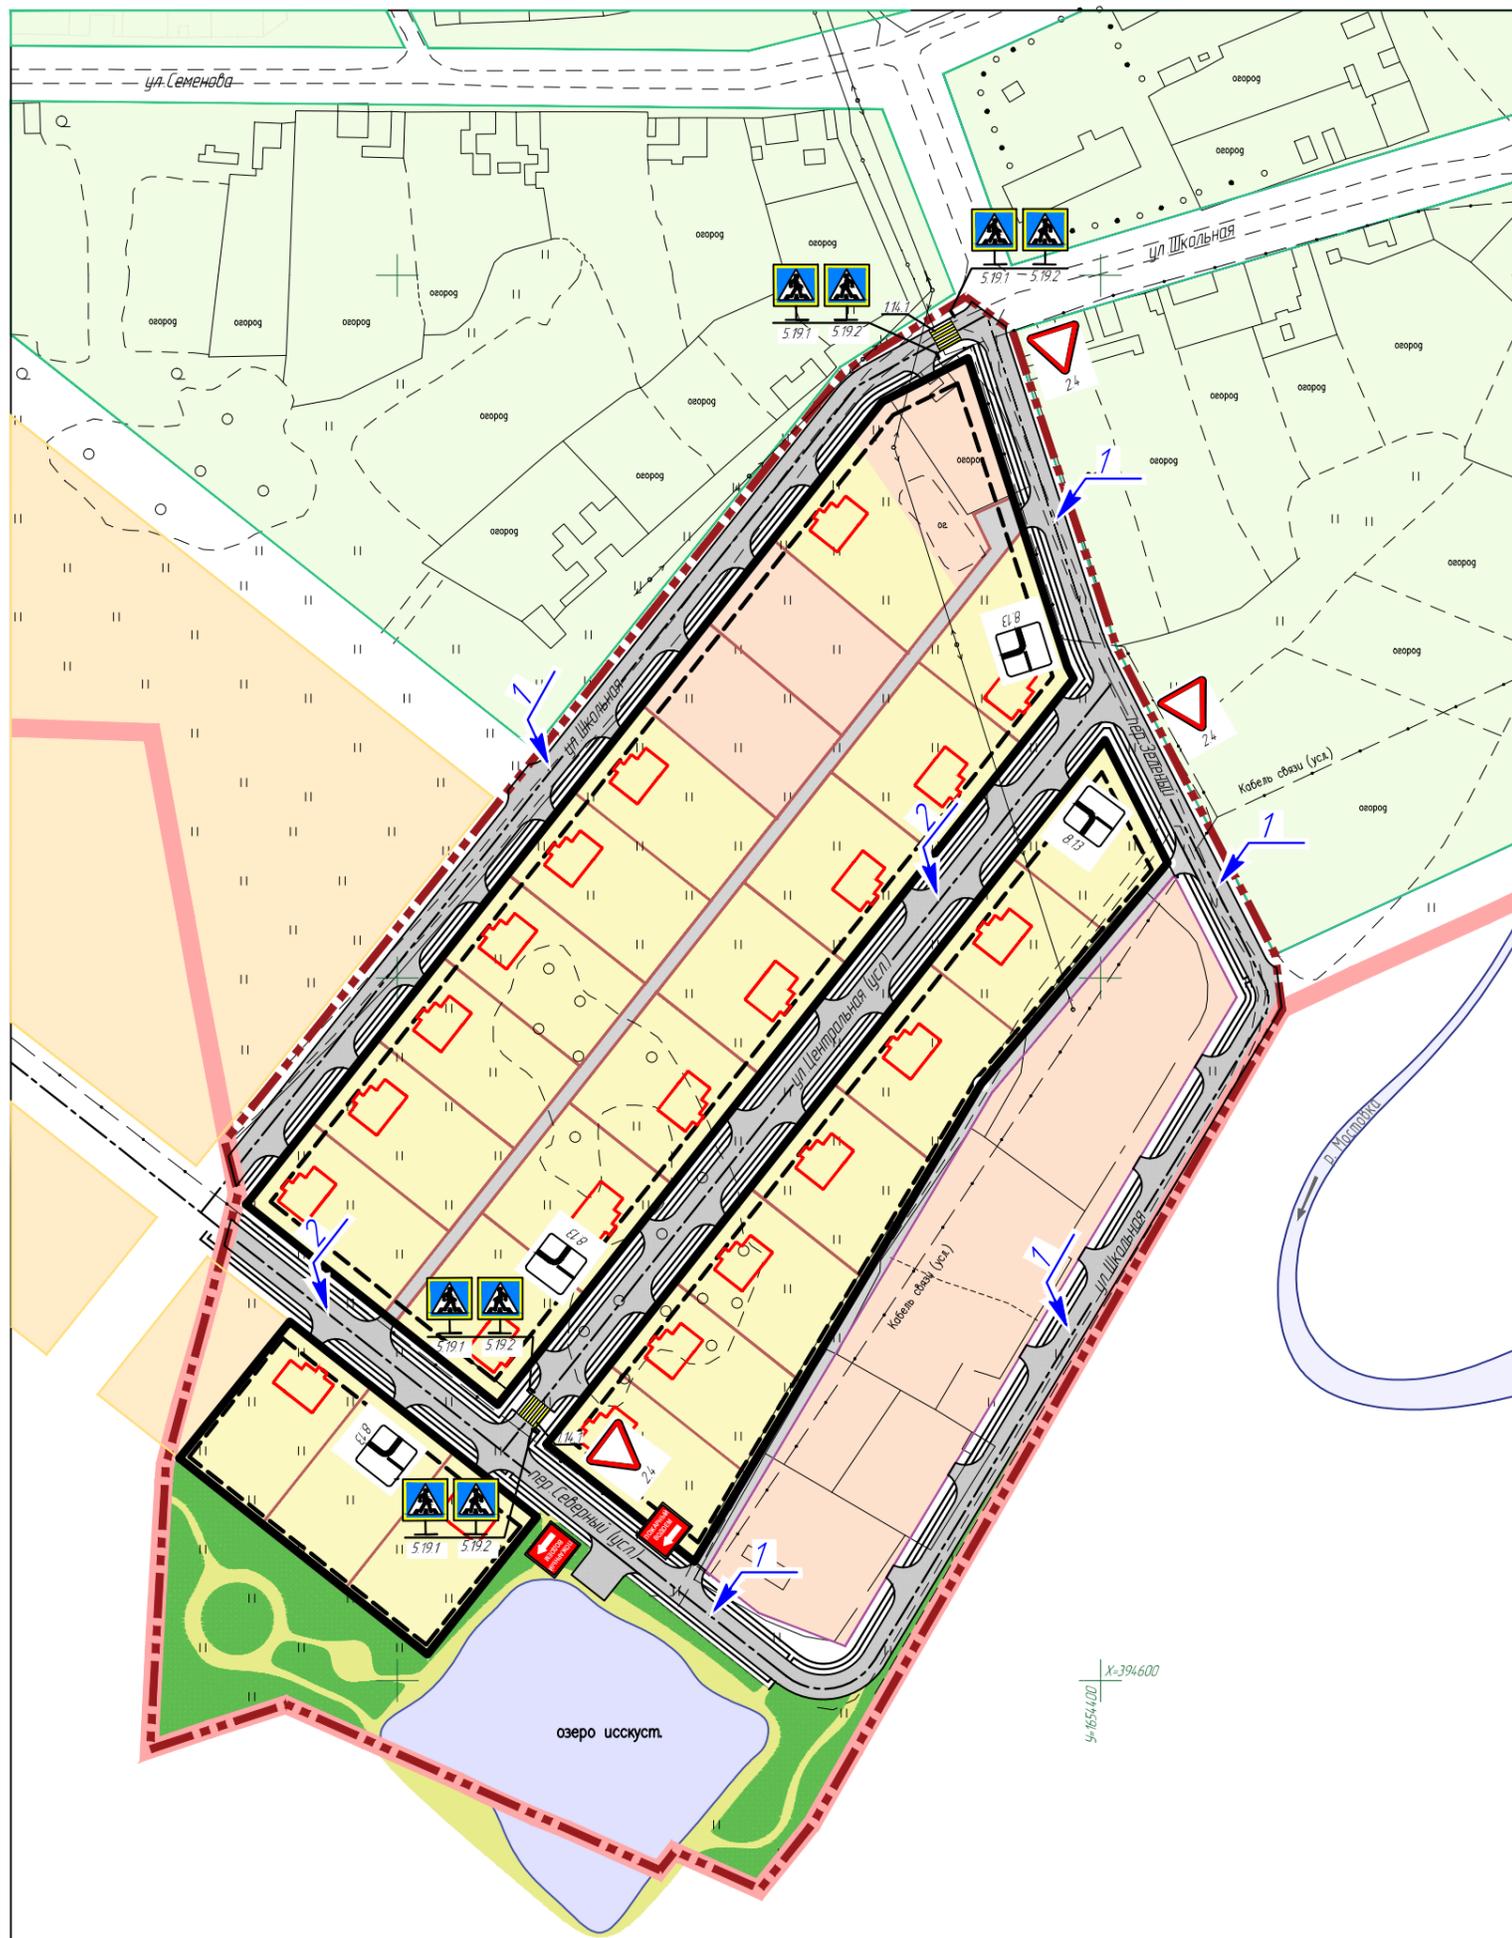


Схема организации улично-дорожной сети  
М 1:1000

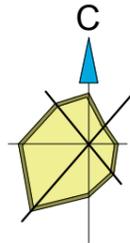

УСЛОВНЫЕ ГРАФИЧЕСКИЕ ОБОЗНАЧЕНИЯ

ДОРОЖНЫЕ ЗНАКИ

№ п/п	Обозначение	Наименование	Ед. изм.	Количество	Место, способ установки
1	5.19.1 5.19.2	Дорожный знак "Пешеходный переход" II типоразмер, размер знака 700x700 мм	шт.	44	слева и справа от проезжей части на одной трубастойке в 57 мм
2	1.6.1	Дорожная разметка "Зебра"	м <sup>2</sup>	42	на проезжей части на пути движения пешеходов
3	2.4	Дорожный знак "Уступил дорогу" II типоразмер, размер знака 700x700 мм	шт.	3	
4	8.13	Дорожный знак "Направление главной дороги" II типоразмер, размер знака 700x700 мм	шт.	4	справа от проезжей части на одной трубастойке в 57 мм
5		Знак пожарной безопасности "Пожарный водоем" II типоразмер, размер знака 700x700 мм	шт.	2	

- Дорожные знаки устанавливаются справа по ходу движения автотранспорта на металлических стойках
- Конструкция опор дорожных знаков принята по типовому проекту серии 3.503.9-80 "Опоры дорожных знаков на автомобильных дорогах"
- Дорожный знак 5.19.1 устанавливается СПРАВА от дороги на ближайшей ГРАНИЦЕ перехода относительно приближающихся ТС и знак 5.19.2 устанавливается СЛЕВА от дороги на дальней ГРАНИЦЕ перехода
- Расстояние видимости знака должно быть не менее 100 м
- Разметка, наносимая на усовершенствованное покрытие дорог и элементы дорожных сооружений, должна соответствовать требованиям ГОСТ Р 51256
- В процессе эксплуатации разметка должна отвечать требованиям ГОСТ Р 50597
- Дорожную разметку "Зебра" и установку дорожных знаков выполнять при условии согласования с ГИБДД

Услов. обозн.	Наименование
	Границы
	Граница населенного пункта в Кожихарова
	Граница участка застройки
	Красные линии проектные
	Линии регулирования застройки
	Территории
	Территория усадебной застройки
	Застроенная (ранее предоставленная под застройку) территория
	Прилегающая территория с застройкой
	Территория застройки по генплану
	Территория рекреационного назначения
	Озеленение и благоустройство
	Пешеходные зоны, тротуары
	Площадки

Услов. обозн.	Наименование
	Зоны с особыми условиями использования
	Водные объекты
	Транспортная инфраструктура
	Улично-дорожная сеть и проезды
	Тип улицы (см. лист "Поперечные профили")
	Здания и сооружения
	Жилой дом усадебного типа с гаражом

ОБЩЕСТВО С ОГРАНИЧЕННОЙ ОТВЕТСТВЕННОСТЬЮ  
**ФАСАД-ПЛЮС**  
г. ТАЛИЦА