
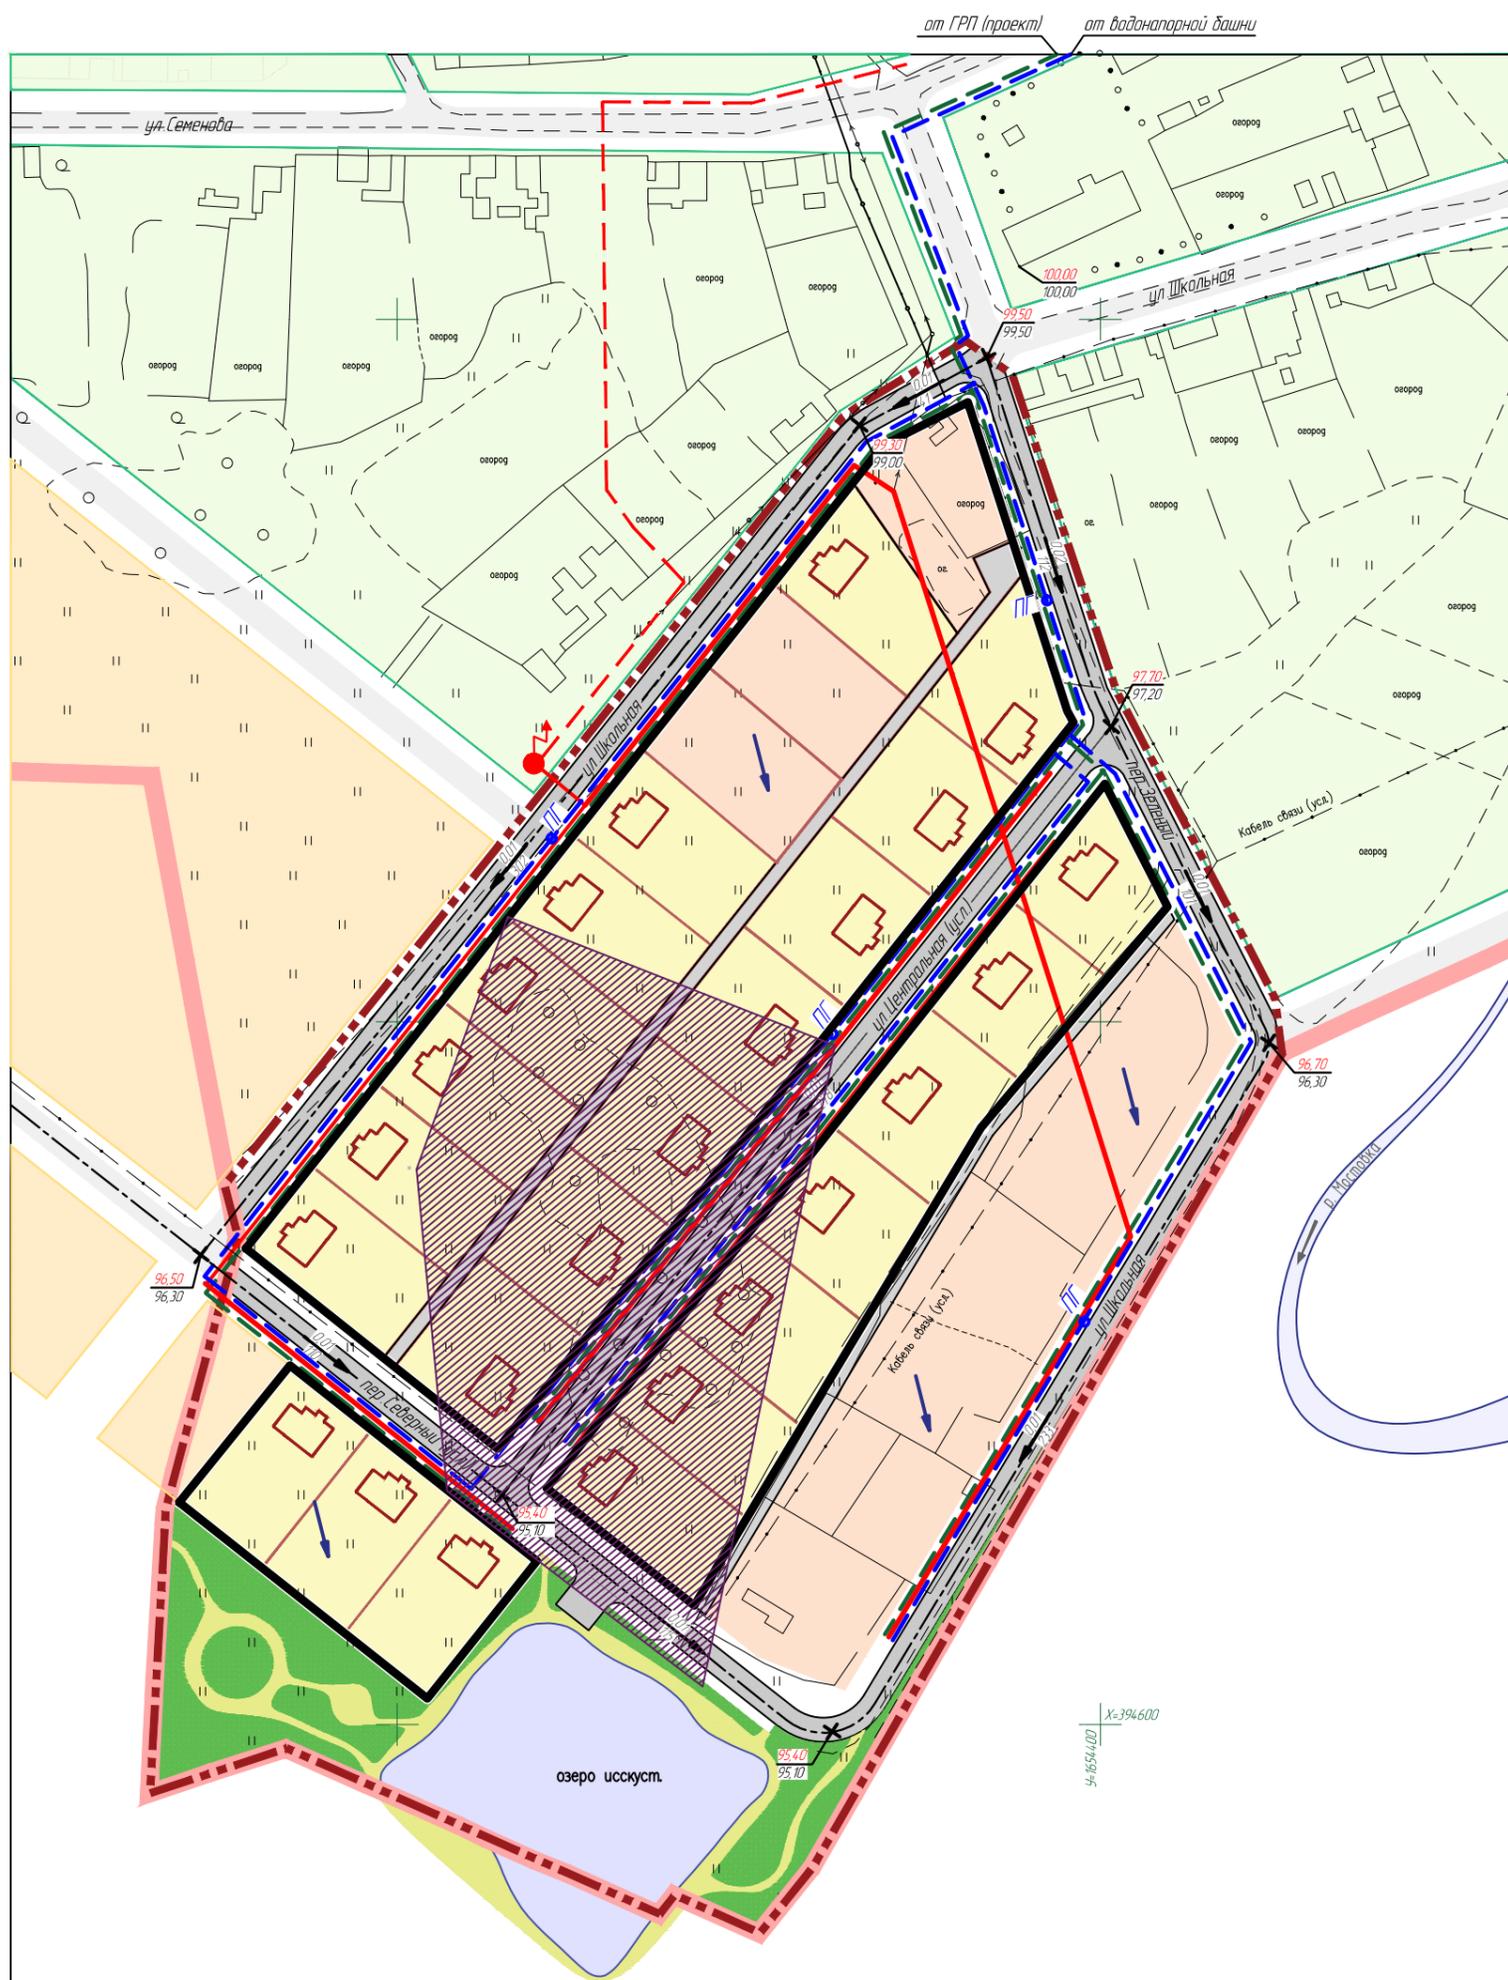


Схема вертикальной планировки и инженерной подготовки территории
М1:1000

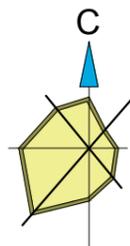

УСЛОВНЫЕ ГРАФИЧЕСКИЕ ОБОЗНАЧЕНИЯ

Услов. обозн.	Наименование
	Граница населенного пункта д.Кокшарада
	Граница участка застройки
	Красные линии проектные
	Улицы, оси дорог
	Хозяйственные проезды
	Жилый дом усадебного типа с гаражом
	Уклон в промилле Расстояние в метрах
	Высотные (проектные) отметки точек Высотные (фактические) отметки точек
	Направление движения поверхностных вод

Услов. обозн.	Наименование
	Территориальные зоны
	Территория застройки индивидуальными жилыми домами
	Территория подсыпки грунта
Инженерные сети	
	Трансформаторная подстанция, проектная (1 оч. ст.)
	Воздушная линия электропередач 10кВ
	Воздушная линия электропередач 0,4кВ
	Водопровод с установкой пожарного гидранта
	Газопровод низкого давления

ОБЩЕСТВО С ОГРАНИЧЕННОЙ ОТВЕТСТВЕННОСТЬЮ
ФАСАД-ПЛЮС
г.ТАЛИЦА