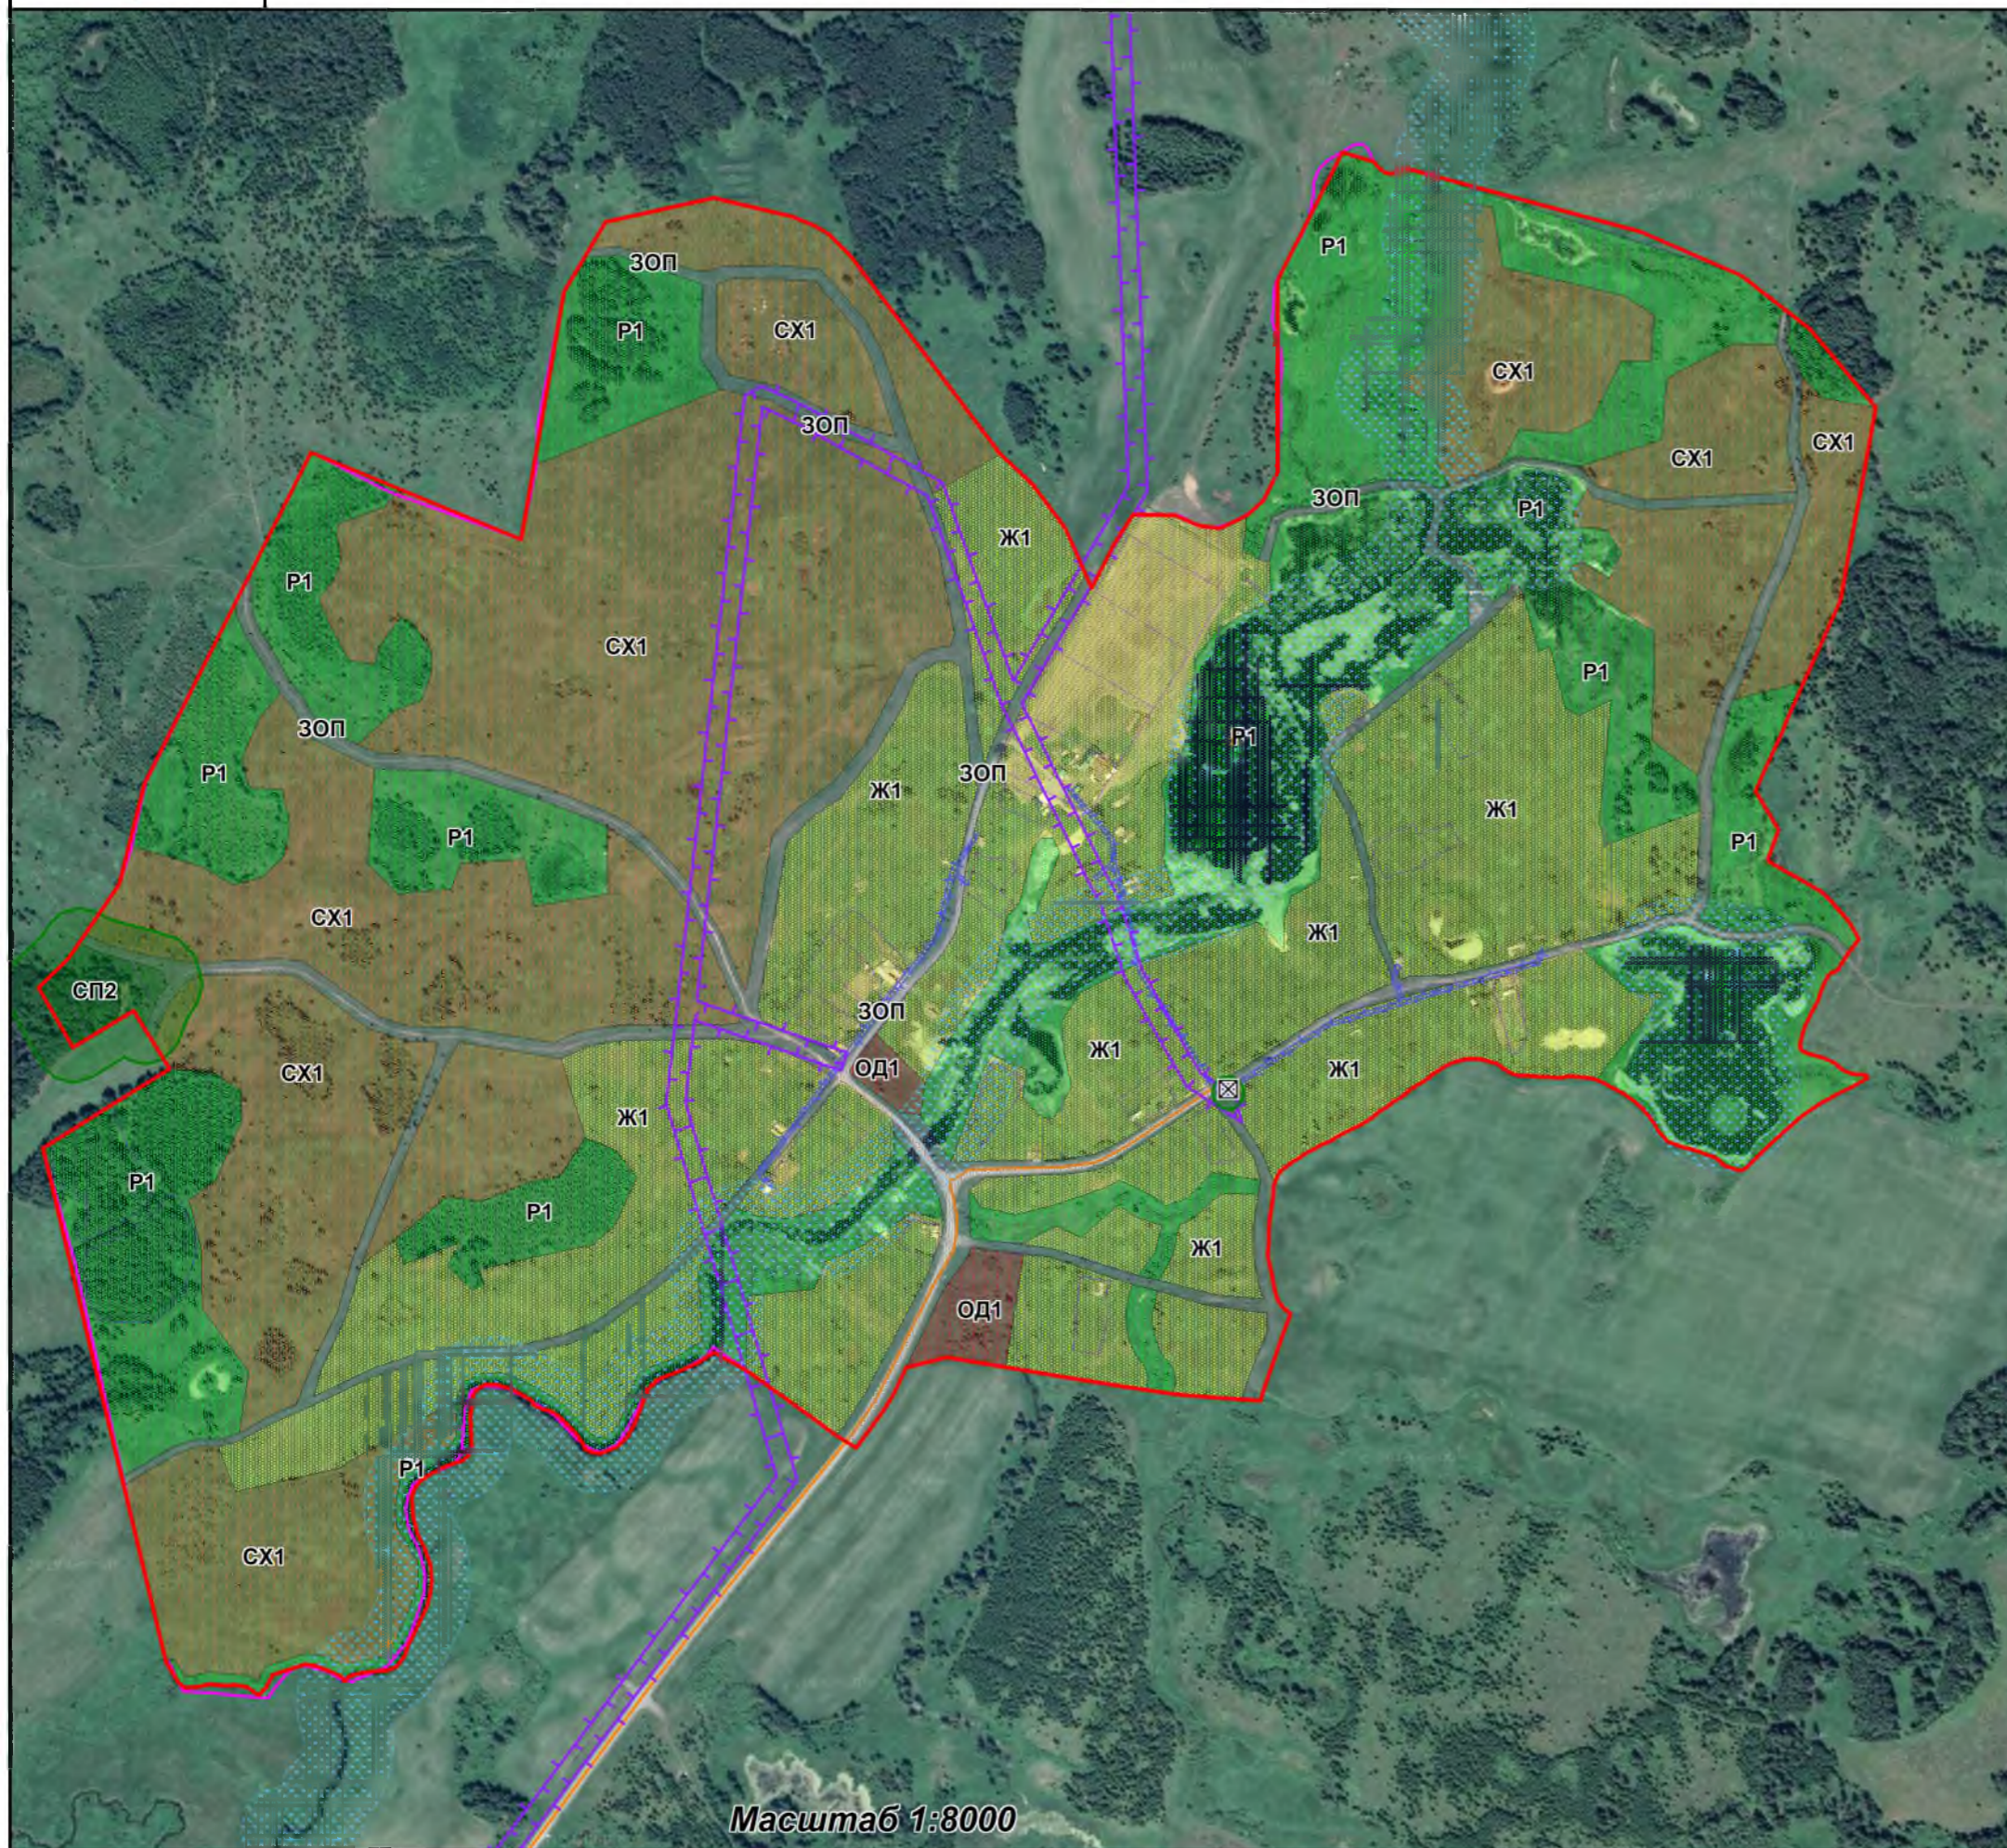








**Карта градостроительного зонирования населенного пункта деревня Козонкова  
МО "Обуховское сельское поселение" Камышловского района Свердловской области,  
совмещенная со схемой зон с особыми условиями использования территории**




**Условные обозначения:**


-  - граница населенного пункта
-  - граница кадастрового квартала
-  - граница земельных участков, сведения о которых содержатся в ЕГРН
-  - граница объектов капитального строительства, сведения о которых содержатся в ЕГРН

**Территориальные зоны:**

**Жилые зоны**

-  - зона жилой застройки (Ж1)


**Общественно-деловые зоны**

-  - зона делового и коммерческого назначения (ОД1)


**Зоны территорий общего пользования**

-  - зона общего пользования (ЗОП)


**Зоны сельскохозяйственного использования**

-  - зона сельскохозяйственного назначения (СХ1)



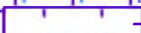

**Зоны общественных и рекреационных территорий**

-  - зона рекреационного назначения и природного ландшафта (Р1)

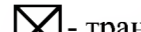
**Зоны специального назначения**

-  - зона специального назначения, связанная с захоронениями (СП2)


**Зоны с особыми условиями использования территории**

-  - водоохранная зона
-  - охранная зона ВЛ 0,4 кВ
-  - охранная зона ВЛ 10 кВ
-  - санитарно-защитная зона

**Условные знаки**

-  - трансформаторная подстанция

**Масштаб 1:8000**

 СибПроектНИИ	деревня Козонкова МО "Обуховское сельское поселение" Камышловского района Свердловской области		
	Правила землепользования и застройки МО "Обуховское сельское поселение"	Лист 5	Листов 15
Генеральный директор Пошомарецко М. В.	Карта градостроительного зонирования населенного пункта деревня Козонкова МО "Обуховское сельское поселение" Камышловского района Свердловской области, совмещенная со схемой зон с особыми условиями использования территории	ООО "СибПроектНИИ" г. Новосибирск, 2019 г.	
Зам. ген. директора Афанасьева О. И.			
Инженер Заворин Д. С.			
Инженер Рудомир И. А.			
Инженер Ибрагимова О. К.			