




Карта градостроительного зонирования населенного пункта деревня Мостовая
МО "Обуховское сельское поселение" Камышловского района Свердловской области,
совмещенная со схемой зон с особыми условиями использования территории

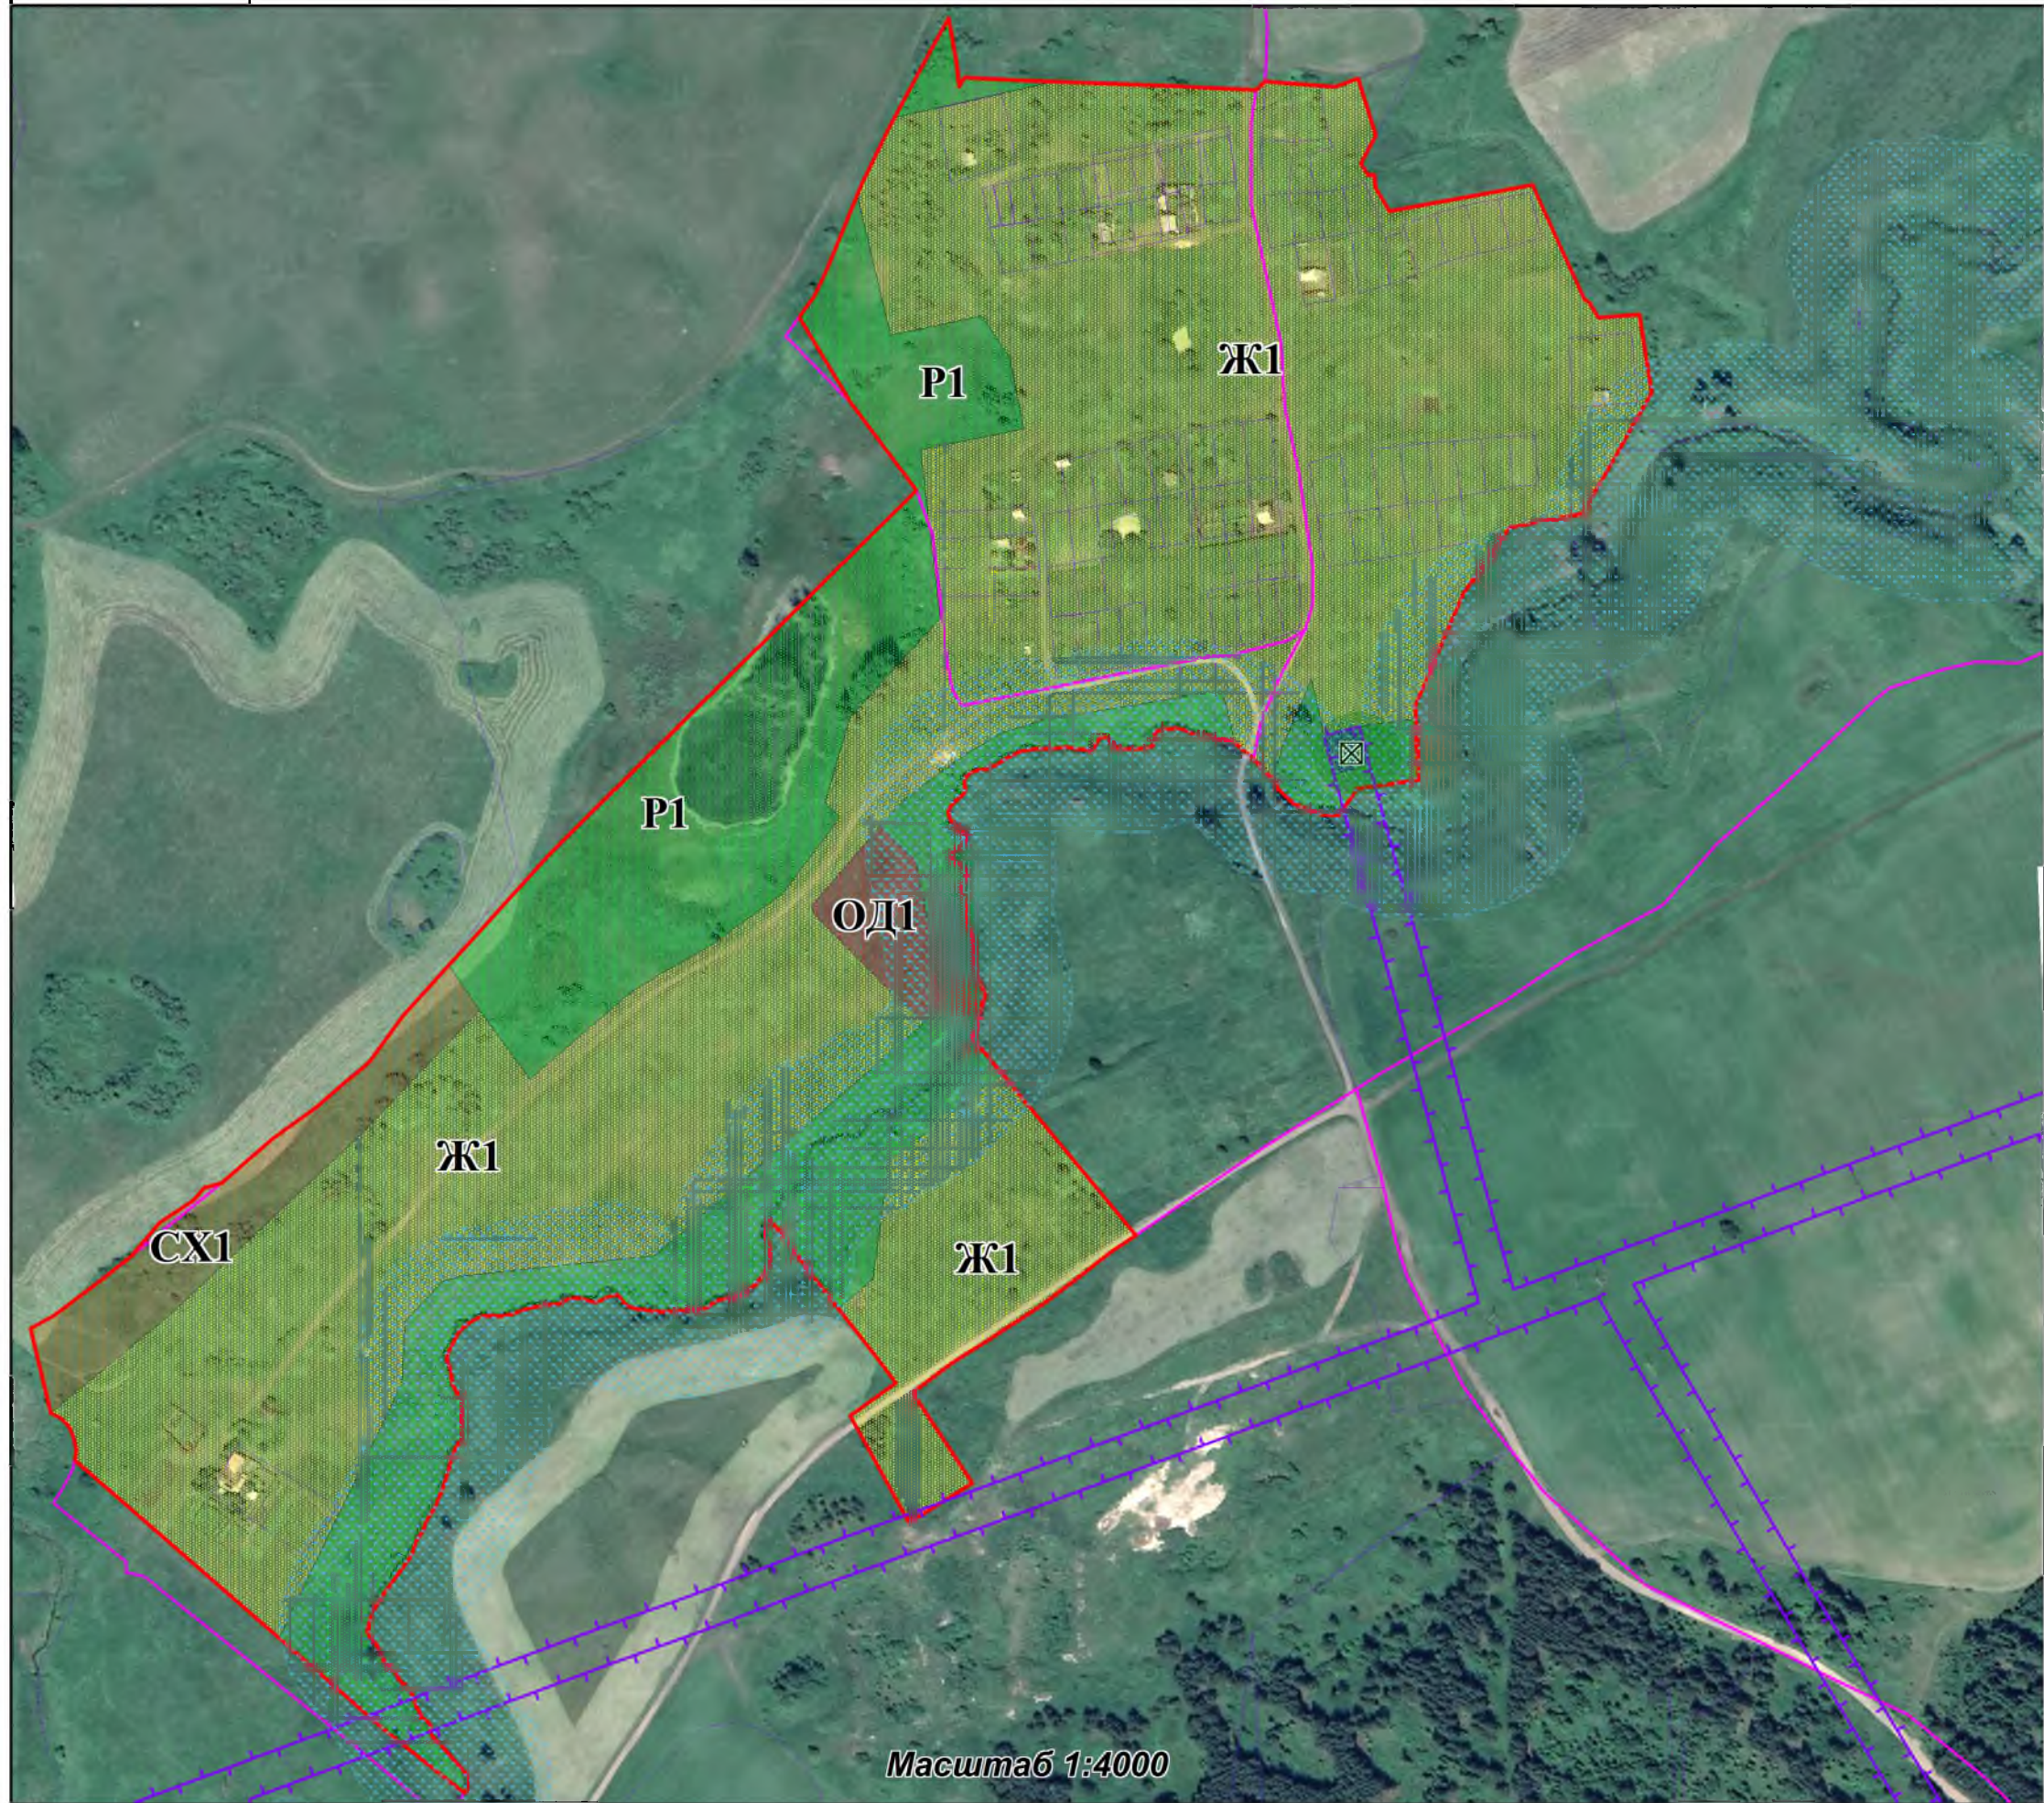

Условные обозначения

- граница населенного пункта
- граница кадастрового квартала
- граница земельных участков, сведения о которых содержатся в ЕГРН
- граница объектов капитального строительства, сведения о которых содержатся в ЕГРН

Территориальные зоны:

Жилые зоны

- зона жилой застройки (Ж1)

Общественно-деловые зоны

- зона делового и коммерческого назначения (ОД1)

Зоны сельскохозяйственного использования

- зона сельскохозяйственного назначения (СХ1)

Зоны общественных и рекреационных территорий

- зона рекреационного назначения и природного ландшафта (П1)

Зоны с особыми условиями использования территории

- водоохранная зона
- охранный зона ВЛ 10 кВ
- санитарно-защитная зона

Условные знаки

- трансформаторная подстанция

		деревня Мостовая МО "Обуховское сельское поселение" Камышловского района Свердловской области	
Правила землепользования и застройки МО "Обуховское сельское поселение"		Лист 2	Листов 15
Генеральный директор	Пономаренко М. В.	Карта градостроительного зонирования населенного пункта деревня Мостовая МО "Обуховское сельское поселение" Камышловского района Свердловской области, совмещенная со схемой зон с особыми условиями использования территории	
Зам. ген. директора	Афанасьева О. И.		
Инженер	Заворин Д. С.		
Инженер	Рудомир И. А.		
Инженер	Ибрагимова О. К.		
		ООО "СибПроектНИИ" г. Новосибирск, 2019 г.	