




Карта градостроительного зонирования населенного пункта поселок Маяк
МО "Обуховское сельское поселение" Камышловского района Свердловской области,
совмещенная со схемой зон с особыми условиями использования территории

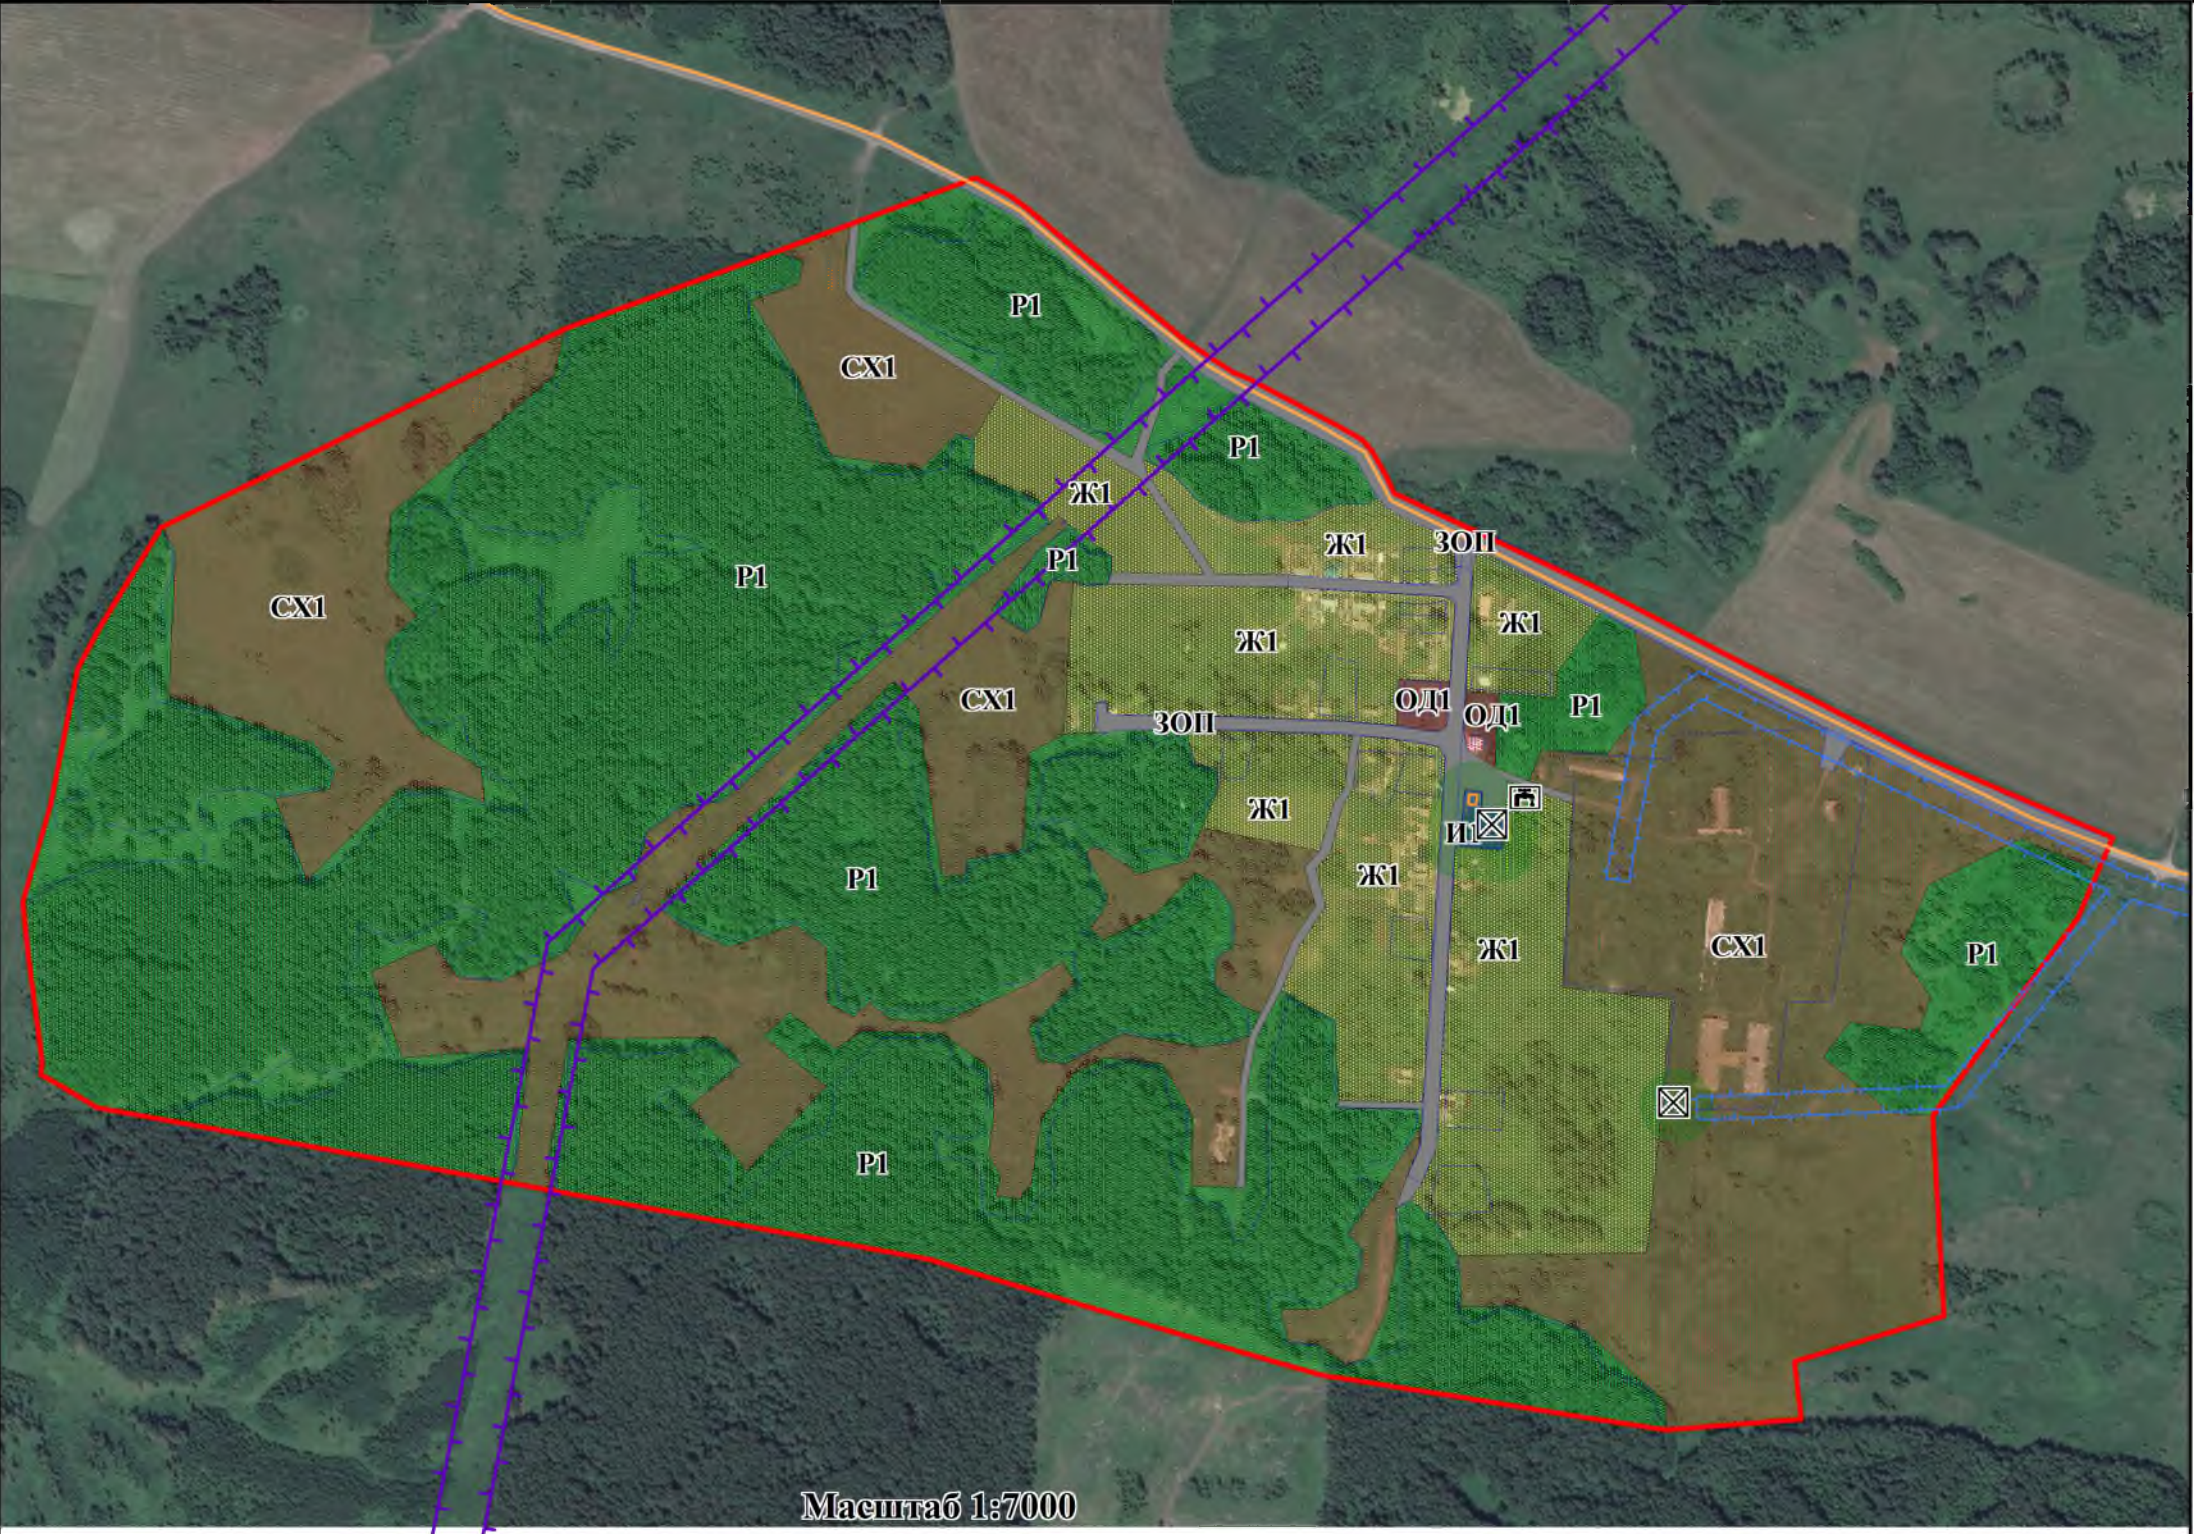

Масштаб 1:7000

Условные обозначения:

- граница населенного пункта
- граница кадастрового квартала
- граница земельных участков, сведения о которых содержатся в ЕГРН
- граница объектов капитального строительства, сведения о которых содержатся в ЕГРН

Территориальные зоны:

Жилая зона

- зона жилой застройки (Ж1)

Общественно-деловые зоны

- зона делового и коммерческого назначения (ОД1)

Зона объектов инженерной инфраструктуры

- зона объектов инженерной инфраструктуры (И1)

Зона общественных и рекреационных территорий

- зона рекреационного назначения и природного ландшафта (Р1)

Зона территорий общего пользования

- зона общего пользования (ЗОП)

Зона сельскохозяйственного использования


- зона сельскохозяйственного назначения (СХ1)

Зоны с особыми условиями использования территории

- санитарно-защитная зона
- охранный зона ВЛ 0,4 кВ
- охранный зона ВЛ 10 кВ

Условные знаки

- скважина
- трансформаторная подстанция

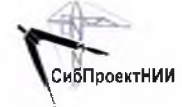 СибПроектНИИ		поселок Маяк МО "Обуховское сельское поселение" Камышловского района Свердловской области		
		Правила землепользования и застройки МО "Обуховское сельское поселение"	Лист 15	Листов 15
Генеральный директор	Попомаренко М. В.	Карта градостроительного зонирования населенного пункта поселок Маяк МО "Обуховское сельское поселение" Камышловского района Свердловской области, совмещенная со схемой зон с особыми условиями использования территории	ООО "СибПроектНИИ" г. Новосибирск, 2019 г.	
Зам. ген. директора	Афанасьева О. И.			
Инженер	Заворин Д. С.			
Инженер	Рудомир И. А.			
Инженер	Ибрагимова О. К.			