


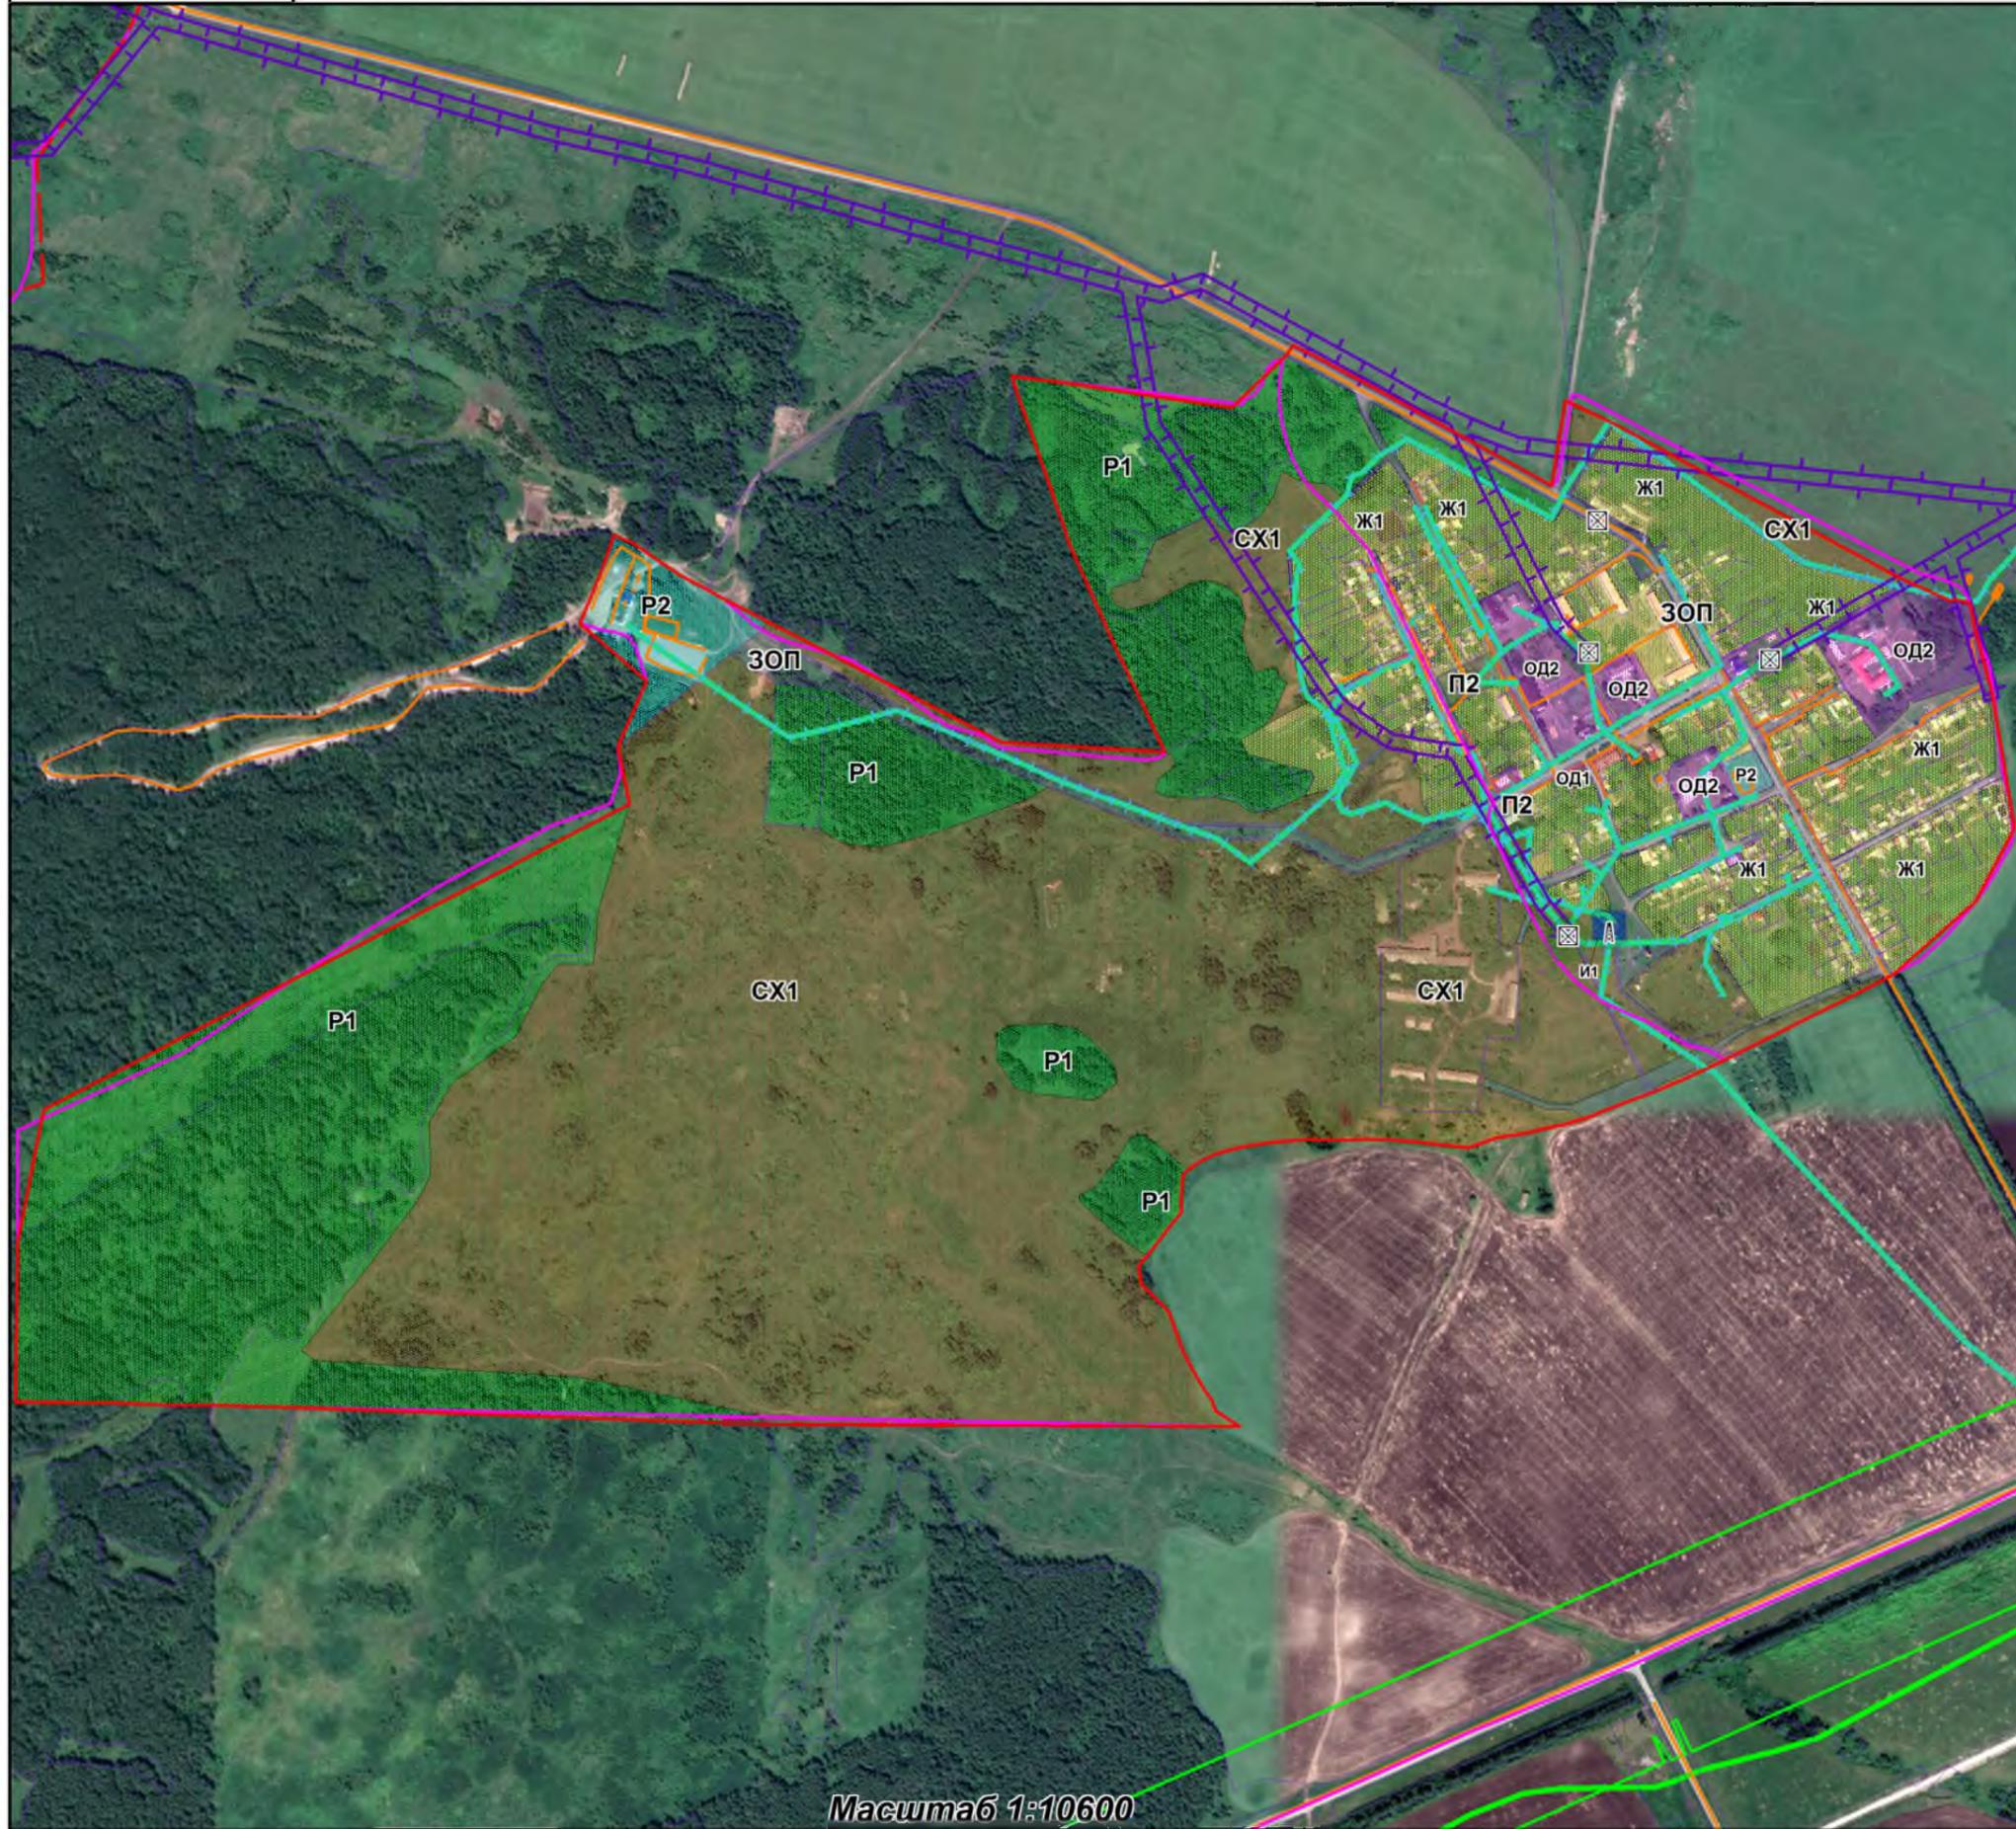

Карта градостроительного зонирования населенного пункта поселок Октябрьский МО "Обуховское сельское поселение" Камышловского района Свердловской области, совмещенная со схемой зон с особыми условиями использования территории



Условные обозначения:

- граница населенного пункта
- граница кадастрового квартала
- граница земельных участков, сведения о которых содержатся в ЕГРН
- граница объектов капитального строительства, сведения о которых содержатся в ЕГРН

Территориальные зоны:

Жилые зоны

- Зона жилой застройки (Ж1)

Общественно-деловые зоны

- зона делового и коммерческого назначения (ОД1)
- зона размещения объектов общественного, социального и коммунально-бытового назначения (ОД2)

Зоны территорий общего пользования

- зона общего пользования (ЗОП)

Зоны сельскохозяйственного использования

- зона сельскохозяйственного назначения (СХ1)

Зоны общественных и рекреационных территорий

- зона рекреационного назначения и природного ландшафта (P1)
- зона спорта (P2)

Производственные зоны

- коммунально-складская зона (П2)

Зоны объектов инженерной инфраструктуры

- зона объектов инженерной инфраструктуры (И1)

Зоны с особыми условиями использования территории

- охранный зона ВЛ 0,4 кВ
- охранный зона ВЛ 10 кВ
- санитарно-защитная зона

Условные знаки

- трансформаторная подстанция
- антенно-мачтовое сооружение

		поселок Октябрьский МО "Обуховское сельское поселение" Камышловского района Свердловской области	
Правила землепользования и застройки МО "Обуховское сельское поселение"		Лист 10	Листов 15
Генеральный директор	Пономаренко М. В.	Карта градостроительного зонирования населенного пункта поселок Октябрьский МО "Обуховское сельское поселение" Камышловского района Свердловской области, совмещенная со схемой зон с особыми условиями использования территории	ООО "СибПроектНИИ" г. Новосибирск, 2019 г.
Зам. ген. директора	Афанасьева О. И.		
Инженер	Загорин Д. С.		
Инженер	Рудомир И. А.		
Инженер	Ибрагимова О. К.		

Масштаб 1:10600