

Согласован:
Начальник ОГИБДД МО МВД России
"Камышловский" майор полиции

_____ А.А. Голубев
" _____ " _____ 2024 года

Утвержден:
Глава Обуховского сельского поселения

_____ В.И. Верхорубов
" _____ " _____ 2024 года

ЗАКАЗЧИК: АДМИНИСТРАЦИЯ ОБУХОВСКОГО СЕЛЬСКОГО ПОСЕЛЕНИЯ КАМЫШЛОВСКОГО МУНИЦИПАЛЬНОГО РАЙОНА СВЕРДЛОВСКОЙ ОБЛАСТИ

ПРОЕКТ ОРГАНИЗАЦИИ ДОРОЖНОГО ДВИЖЕНИЯ
П.ОКТЯБРЬСКИЙ, УЛ.50 ЛЕТ ОКТЯБРЯ
от ПК (0+000) до ПК (0+809)
ИДЕНТИФИКАЦИОННЫЙ НОМЕР 26559
ТОМ 1
ТОМОВ 1

АгроНефтеХимПроект



ООО «АгроНефтеХимПроект»
Общество с ограниченной ответственностью
«АгроНефтеХимПроект»
620107, г.Екатеринбург, ул.Героев России, 2, ком.58
телефон +7 912-600-10-88
e-mail: afursov66@gmail.com
ОКПО 90054494 ОГРН 1106671026615
ИНН/КПП 6671346520/667101001

Екатеринбург
2024

Исполнитель:
Индивидуальный предприниматель
Фурсов Алексей Германович

_____ А.Г. Фурсов
" _____ " _____ 2024 года

ЛИСТ СОГЛАСОВАНИЯ И ЗАКЛЮЧЕНИЯ СОГЛАСУЮЩИХ
ОРГАНОВ И ОРГАНИЗАЦИЙ

Должность и Ф.И.О.	Комментарии	Подпись	Расшифровка подписи	Дата согласования

Введение

Проект организации дорожного движения на автомобильных дорогах общего пользования местного значения, расположенных на территории посёлка Октябрьский, Камышловского района был разработан индивидуальным предпринимателем Фурсовым Алексеем Германовичем по заказу администрации Обуховского сельского поселения.

Проект организации дорожного движения (далее - ПОДД) выполнен по результатам полевых обследований, проведенных в июле 2024 года. ПОДД разработан на основании приказа Министерства транспорта РФ от 30 июля 2020 г. N274 (пед.от 01.12.2021 г.) "Об утверждении Правил подготовки документации по организации дорожного движения".

Все проектные решения приняты в соответствии с положениями действующих нормативных документов, технических нормативов, правил и стандартов:

- Федеральный Закон «О безопасности дорожного движения» № 196-ФЗ от 10 декабря 1995 г.
- Распоряжение Правительства Российской Федерации № 2438-р от 04 ноября 2017 г. Перечень документов по стандартизации, обязательное применение которых обеспечивает безопасность дорожного движения при его организации на территории Российской Федерации.
- Порядок разработки и утверждения проектов организации дорожного движения на автомобильных дорогах, утверждён МВД России 2 августа 2006 г. № 13/6-3853 и Федеральным дорожным агентством 7 августа 2006 г. № 01-29/5313
- ГОСТ Р 50970-2011. Технические средства организации дорожного движения. Столбики сигнальные. Общие технические требования. Правила применения.
- ГОСТ Р 51256-2018. Технические средства организации дорожного движения. Разметка дорожная. Классификация. Технические требования.
- ГОСТ Р 54809-2011. Технические средства организации дорожного движения. Разметка дорожная. Методы контроля.
- ГОСТ Р 52282-2004. Технические средства организации дорожного движения. Светофоры дорожные. Типы и основные параметры.
- ГОСТ Р 52289-2019. Технические средства организации дорожного движения. Правила применения дорожных знаков, разметки, светофоров, дорожных ограждений и направляющих устройств.
- ГОСТ Р 52290-2004. Технические средства организации дорожного движения. Знаки дорожные. Общие технические требования.
- ГОСТ Р 52399-2005. Геометрические элементы автомобильных дорог.
- ГОСТ Р 52605-2006. Технические средства организации дорожного движения. Искусственные неровности. Общие технические требования. Правила применения.
- ГОСТ Р 52606-2006. Технические средства организации дорожного движения. Классификация дорожных ограждений.
- ГОСТ Р 52607-2006. Технические средства организации дорожного движения. Ограждения дорожные удерживающие боковые для автомобилей.
- ГОСТ Р 52765-2007. Дороги автомобильные общего пользования. Элементы обустройства. Классификация.
- ГОСТ Р 52766-2007. Дороги автомобильные общего пользования. Элементы обустройства. Общие требования.
- ГОСТ Р 52767-2007. Дороги автомобильные общего пользования. Элементы обустройства. Методы определения параметров.
- ГОСТ 25869-90. Отличительные знаки и информационное обеспечение подвижного состава пассажирского наземного транспорта, остановочных пунктов и пассажирских станций.
- Отраслевой дорожный методический документ «Рекомендации по обеспечению безопасности движения на автомобильных дорогах», утверждён распоряжением Минтранса России № ОС-557-р от 24 июня 2002 г.
- СП 34.13330.2021 «СНиП 2.05.02-85* Автомобильные дороги»
- СП 35.13330.2011 «СНиП 2.05.03-84* Мосты и трубы»
- СП 42.13330.2016 «СНиП 2.07.01-89*. Градостроительство. Планировка и застройка городских и сельских поселений»
- СНиП 23-05-95*. Естественное и искусственное освещение.
- СТО 05204776.01-2008. Обустройство участков концентрации ДТП на автомобильных дорогах общего пользования федерального значения специальными предупреждающими щитами.

Целью разработки ПОДД является оптимизация методов организации дорожного движения (далее - ОДД) на автомобильной дороге или отдельных ее участках для повышения пропускной способности и безопасного движения транспортных средств и пешеходов, обеспечение удобного и комфортного движения автотранспортных средств с расчетными скоростями, соблюдения примыканий, пересечений и других элементов автомобильной дороги техническими средствами ОДД.

№ п/п		лист
1	Оглавление	3
2	Нормативные ссылки	3
3	Задание на проектирование ПОДД	4-9
4	Пояснительная записка	10-22
5	Анализ существующей дорожно-транспортной ситуации	10
6	Характеристика территории, в отношении которой разрабатывается ПОДД	10
7	Характеристика участков дорог, включая их геометрические параметры, технико-эксплуатационное состояние, результаты натурных обследований	10-12
8	Анализ существующей организации движения транспортных средств и пешеходов	13
9	Анализ размещения и состояния существующих ТСОДД	13
10	Характеристика основных параметров дорожного движения	13
11	Причинно-следственный анализ возникновения ДТП	14
12	Проектные решения по организации дорожного движения	14
13	Расчёт объёмов строительно-монтажных работ	14
14	Пояснительная записка с обосновывающими материалами и описанием мероприятий обеспечивающих проектные решения	15-22
15	Условные обозначения	23
16	Ситуационный план п.Октябрьский	24
17	Общие данные п.Октябрьский, ул. 50 лет Октября	25
18	Проектная схема организации дорожного движения п.Октябрьский, ул. 50 лет Октября	26-27
19	Адресные ведомости п.Октябрьский, ул. 50 лет Октября	28-32

ЗАДАНИЕ НА ПРОЕКТИРОВАНИЕ ПОДД

Разработка проектов организации дорожного движения автомобильных дорог общего пользования местного значения на территории населённых пунктов Обуховского сельского поселения расположенных: с. Обуховское, ул. Мира, автодорога 3843 м (3 категории) с. Обуховское, ул. Школьная, автодорога 2472 м (4 категории) пос. Октябрьский, ул. 50лет Октября, автодорога 870 м (4 категории) д. Шипицына, ул. Советская – ул. Кондратьева – ул. Пролетарская, автодорога 970 м (4 категория) с. Захаровское, ул. Советская – ул. Ленина, автодорога 1440 м (4 категория) в соответствии с Приказом Министерства транспорта РФ от 30.07.2020 №274 «Об утверждении Правил подготовки документации по организации дорожного движения»
1. Повышение безопасности дорожного движения. 2. Оптимизация дорожного движения и системы управления дорожным движением с целью повышения ее эффективности.
Начало работ: 15.05.2024 Окончание работ: 12.09.2024, включая срок, необходимый для согласования ПОДД с организациями, участвующими в согласовании ПОДД. Досрочное выполнение работ допускается
Сбор и анализ исходных данных, разработка проектов организации дорожного движения, согласование проектов организации дорожного движения, предоставление готовых, согласованных проектов организации дорожного движения.

- Федеральный закон от 10.12.1995 №196-ФЗ «О безопасности дорожного движения»;
- Федеральный закон от 29.12.1917 №443-ФЗ «Об организации дорожного движения в Российской Федерации»;
- Федеральный закон от 08.11.2007 №257-ФЗ «Об автомобильных дорогах и о дорожной деятельности в Российской Федерации и о внесении изменений в отдельные законодательные акты Российской Федерации»;

- Приказ Минтранса России от 30.07.2020 №274 «Об утверждении правил подготовки документации по организации дорожного движения»;
- Приказ Минтранса России от 18.08.2019 №114 «Об утверждении Порядка мониторинга дорожного движения»»;
- Приказ Росстандарта от 31.08.2015 №1207-ст «Об утверждении национального стандарта»;
- ГОСТ Р 52289-2019 Национальный стандарт Российской Федерации. Технические средства организации дорожного движения. Правила применения дорожных знаков, разметки, светофоров, дорожных ограждений и направляющих устройств;
- ГОСТ Р 52290-2004 Национальный стандарт Российской Федерации. Технические средства организации дорожного движения. Знаки дорожные. Общие технические требования;
- ГОСТ Р 52282-2004 Национальный стандарт Российской Федерации. Технические средства организации дорожного движения. Светофоры дорожные. Типы и основные параметры. Общие технические требования. Методы испытаний;
- ГОСТ Р 52607-2006 Национальный стандарт Российской Федерации. Технические средства организации дорожного движения. Ограждения дорожные удерживающие боковые для автомобилей. Общие технические требования;
- ГОСТ Р 50597-2017 Национальный стандарт Российской Федерации. Дороги автомобильные и улицы. Требования к эксплуатационному состоянию, допустимому по условиям обеспечения безопасности дорожного движения. Методы контроля;
- ГОСТ Р 50971-2011 Национальный стандарт Российской Федерации. Технические средства организации дорожного движения. Световозвращатели дорожные. Общие технические требования. Правила применения;
- ГОСТ Р 51256-2018 Национальный стандарт Российской Федерации. Технические средства организации дорожного движения. Разметка дорожная. Классификация. Технические требования;
- ГОСТ Р 51582-2000 Технические средства организации дорожного движения. Знаки дорожные «Пункт контроля международных автомобильных перевозок» и «Пост дорожно-патрульной службы». Общие технические требования. Правила применения;
- ГОСТ Р 52399-2022 Национальный стандарт Российской Федерации. Дороги автомобильные общего пользования. Геометрические элементы. Технические требования;
- ГОСТ Р 52575-2021 Национальный стандарт Российской Федерации. Дороги автомобильные общего пользования. Материалы для дорожной разметки. Технические требования;
- ГОСТ Р 52577-2006 Дороги автомобильные общего пользования. Методы определения параметров геометрических элементов автомобильных дорог;
- СП 42.13330.2016 Свод правил. Градостроительство. Планировка и застройка городских и сельских поселений. Актуализированная редакция СНиП 2.07.01-89*;
- Приказ Минтранса России от 16.11.2012 №402 «Об утверждении Классификации работ по капитальному ремонту, ремонту и содержанию автомобильных дорог»;
- «Рекомендации по обеспечению безопасности движения на автомобильных дорогах» (утв. Распоряжением Минтранса РФ от 24.06.2002 N ОС-557-р);
«ОДН 218.3.039-2003. Укрепление обочин автомобильных дорог» (утв. Распоряжением Минтранса РФ от 23.05.2003 N ОС-461-р), а также требованиям других действующих нормативных технических документов

ЗАДАНИЕ НА ПРОЕКТИРОВАНИЕ ПОДД

1. ПОДД должен содержать информацию, включающую:

- 1) анализ существующей дорожно-транспортной ситуации;
- 2) проектные решения по организации дорожного движения;
- 3) оценку эффективности решений по организации дорожного движения;

2. Анализ существующей дорожно-транспортной ситуации должен включать:

- 1) характеристику территории, в отношении которой разрабатывается ПОДД (ситуационный план);
- 2) характеристику участков дорог, включая их геометрические параметры, технико-эксплуатационное состояние, результаты натурных обследований;
- 3) анализ существующей организации движения транспортных средств и пешеходов на территории, в отношении которой осуществляется разработка ПОДД;
- 4) анализ размещения и состояния существующих ТСОДД;
- 5) характеристику основных параметров дорожного движения;
- 6) причинно-следственный анализ возникновения ДТП (при наличии).

Результаты анализа существующей дорожно-транспортной ситуации должны отображаться с использованием текстового и графического форматов, содержащих также схемы расстановки ТСОДД, в том числе временных.

3. Проектные решения по организации дорожного движения при разработке ПОДД на период эксплуатации дорог или их участков должны включать предложения (мероприятия) по:

- 1) организации движения транспортных средств, в том числе:
 - организации скоростного режима движения транспортных средств, включая введение зональных ограничений на скоростной режим движения;
 - организации движения маршрутных транспортных средств, обустройству остановочных пунктов маршрутных транспортных средств;
 - организации движения грузовых транспортных средств;
 - организации пропуска или введению ограничений на движение транзитных транспортных средств;
 - организации одностороннего и реверсивного движения.
- 2) обустройству отдельных участков, пересечений или примыканий, в том числе по устройству местных уширений проезжей части, дополнительных полос для движения, заездных карманов, обустройству въездов и выездов с прилегающих территорий на дороги, поперечным профилям участков дорог, размещению искусственных сооружений;
- 3) организации движения пешеходов, в том числе обеспечению маршрутов безопасного движения детей к образовательным организациям, местоположению и обустройству наземных (нерегулируемых и регулируемых) и внеуличных пешеходных переходов

и их обустройству, обеспечению беспрепятственного передвижения инвалидов;

4) организации движения велосипедистов, размещению объектов инфраструктуры для такого движения (велосипедные и велопешеходные дорожки, велосипедные полосы, места для стоянки велосипедов);

5) организации движения транспортных средств и пешеходов на железнодорожных переездах (при наличии);

6) размещению и обустройству парковок (парковочных мест);

7) организации работы светофорных объектов;

8) расстановке работающих в автоматическом режиме средств фото- и видеофиксации нарушений правил дорожного движения Российской Федерации;

9) размещению искусственных неровностей;

10) иным мероприятиям в зависимости от специфики разрабатываемого ПОДД (при наличии).

Заказчик ПОДД осуществляет выбор проектных решений по организации дорожного движения на основании результатов прогнозирования основных параметров дорожного движения. Проектные решения по организации дорожного движения должны содержать информацию в текстовом и графическом формате, схемы расстановки, демонтажа, переноса или временного изъятия ТСОДД, в том числе временных, и предложения по организации информационного обеспечения участников дорожного движения с установкой дорожных знаков индивидуального проектирования

1. ПОДД оформляется в соответствии с главой VII Правил подготовки документации по организации дорожного движения, утвержденных Приказом Минтранса России от 30 июля 2020 г. № 274 «Об утверждении Правил подготовки документации по организации дорожного движения» (далее – Правила).

ПОДД оформляется в качестве брошюры в переплете формата 297 x 420 (A3) и/или 210 x 297 (A4), CD-ROM и электронного носителя информации.

2. ПОДД должен содержать:

1) титульный лист;

2) содержание;

3) введение;

4) задание на проектирование ПОДД;

5) пояснительную записку с анализом существующей дорожно-транспортной ситуации, обосновывающими материалами и описанием мероприятий, обеспечивающих проектные решения по организации дорожного движения, расчет объемов строительно-монтажных работ, оценку эффективности решений по организации дорожного движения, иные текстовые материалы, предусмотренные главой V Правил;

6) лист согласования и заключения согласующих органов и организаций;

7) графические материалы, представленные в виде схем (чертежей) и отображающие существующую дорожно-транспортную ситуацию на территории, в отношении которой осуществляется разработка документации по организации дорожного движения, в соответствии с главой V Правил;

8) графические материалы, представленные в виде схем (чертежей) и отображающие выбор проектных решений по организации дорожного

ЗАДАНИЕ НА ПРОЕКТИРОВАНИЕ ПОДД

движения в соответствии с главой V Правил, включая схему расстановки технических средств организации дорожного движения, в том числе содержащую: дорожные знаки, линии дорожной разметки, дорожные ограждения, пешеходные ограждения, направляющие устройства, дорожные светофоры, пешеходные переходы в разных уровнях, линии освещения, остановочные пункты маршрутных транспортных средств, железнодорожные переезды, сигнальные столбики, демпфирующие устройства;

9) адресные ведомости, указанные в пункте 78 Правил.

3. На титульном листе должно быть указано:

1) наименование дороги, участка дороги, сети дорог;

2) наименование владельца дороги, сети дорог;

3) наименование организации, осуществляющей разработку ПОДД;

4) органы и организации, рассматривающие ПОДД и согласующие, утверждающие ПОДД;

5) должность, подпись и фамилия руководителя разработчика ПОДД;

6) должность, подпись и фамилия представителя органа, утвердившего ПОДД;

7) дата разработки ПОДД;

8) номер тома, количество томов.

4. Схемы (чертежи) в составе ПОДД выполняются в масштабе 1:50, 1:100, 1:200, 1:250, 1:500, 1:1000, 1:2000, 1:3000. По решению разработчика ПОДД используются иные масштабы кратные 100, обеспечивающие наглядность и удобочитаемость схемы (чертежа) расстановки технических средств организации дорожного движения.

5. Схемы пересечений в разных уровнях и сложных пересечений в одном уровне делаются отдельно в масштабе 1:100 или 1:200.

6. ПОДД должны разрабатываться на основе топосъемки, ортофотоплана высокого разрешения или картографической основы. Масштаб ширины дорог определяется разработчиком ПОДД.

7. Надписи на схемах (чертежах) должны быть читаемыми.

8. ПОДД должен содержать следующие адресные ведомости:

1) ведомость дорожной разметки (горизонтальной, вертикальной). Ведомость должна включать перечень участков дорог и видов дорожной разметки с указанием для каждого из них: месторасположения в плане дороги (с привязкой к адресу дороги или населенного пункта и указанием начала и конца участка ее нанесения), расположения по ширине дороги (по оси проезжей части, справа, слева) протяженности (для линейной дорожной разметки в метрах), количества единиц (для штучной дорожной разметки в единицах), площади нанесения (в квадратных метрах), материала изготовления и требуемого его объема (в кубических метрах или литрах), пометки о наличии дорожной разметки, о требовании по ее нанесению или демаркировке (нанесено, требуется нанесение, требуется демаркировка);

2) ведомость размещения дорожных знаков. Ведомость должна включать перечень участков дорог и дорожных знаков с указанием для каждого из них: номера, наименования и типоразмера, месторасположения в плане дороги (с привязкой к адресу дороги или населенного пункта), расположения по ширине дороги (справа, слева, консоль), количества, пометки о наличии дорожного знака, о требовании по его замене или установке (установлен/требуется замена/требуется

установка). Для знаков индивидуального проектирования указывается их площадь (в квадратных метрах);

3) ведомость размещения дорожного ограждения. Ведомость должна включать перечень участков дорог и типов дорожного ограждения с указанием для каждого из них: месторасположения в плане дороги (с привязкой к адресу дороги или населенного пункта и указанием начала и конца участка установки), расположения по ширине дороги (по оси проезжей части, справа, слева), уровне удерживающей способности, высоты (в метрах), даты установки (для существующего дорожного ограждения), протяженности (в метрах), пометки о наличии такого дорожного ограждения, о требовании по его замене или новой установке (установлено/требуется замена/требуется установка);

4) ведомость размещения пешеходных ограждений. Ведомость должна включать перечень участков дорог и типов пешеходного ограждения с указанием для каждого из них: месторасположения в плане дороги (с привязкой к адресу дороги или населенного пункта и указанием начала и конца участка установки), расположения по ширине дороги (по оси проезжей части, справа, слева), высоты (в метрах), даты установки (для существующего дорожного ограждения), материала изготовления, протяженности (в метрах), пометки о наличии такого пешеходного ограждения, о требовании по его замене или новой установке (установлено/требуется замена/требуется установка);

5) ведомость размещения сигнальных столбиков. Ведомость должна включать перечень участков дорог с указанием для каждого из них: месторасположения сигнальных столбиков в плане дороги (с привязкой к адресу дороги или населенного пункта и указанием начала и конца участка установки), расположения по ширине дороги (по оси проезжей части, справа, слева), даты установки (для существующих сигнальных столбиков), протяженности установки (в метрах), количества сигнальных столбиков (в штуках), пометки о наличии таких сигнальных столбиков, о требовании по их замене или новой установке (установлено/требуется замена/требуется установка);

6) ведомость размещения искусственного освещения. Ведомость должна включать перечень участков дорог и искусственных сооружений с указанием для каждого из них: месторасположения линий освещения в плане дороги (с привязкой к адресу дороги или населенного пункта и указанием начала и конца участка установки), расположения по ширине дороги (по оси проезжей части, справа, слева, иное), даты установки (для существующих линий искусственного освещения), протяженности линий искусственного освещения (в метрах), количества опор (в штуках), количества светильников (в штуках), пометки о наличии линий искусственного освещения, соответствующих нормативным правовым актам федерального органа исполнительной власти по техническому регулированию, о требовании по их реконструкции или новой установке (соответствует нормам/требуется реконструкция/требуется установка);

7) ведомость размещения остановочных пунктов маршрутных транспортных средств. Ведомость должна включать перечень участков дорог с указанием для каждого из них: месторасположения остановочных пунктов в плане дороги (с привязкой к адресу дороги или населенного пункта), расположения по ширине дороги (справа, слева), наличия посадочных площадок, заездных карманов, павильонов, наличия переходно-скоростных полос (с указанием их параметров), пометки о наличии остановочных пунктов, соответствующих нормативным

ЗАДАНИЕ НА ПРОЕКТИРОВАНИЕ ПОДД

правовым актам федерального органа исполнительной власти по техническому регулированию, о требовании по их реконструкции или новому строительству (соответствует/требуется реконструкция/требуется строительство);

8) ведомость размещения пешеходных переходов. Ведомость должна включать перечень участков дорог с указанием для каждого из них: месторасположения пешеходных переходов в плане дороги (с привязкой к адресу дороги или населенного пункта), вида пешеходного перехода (наземный регулируемый, наземный нерегулируемый, подземный, надземный), пометки о наличии пешеходных переходов, соответствующих нормативным правовым актам федерального органа исполнительной власти по техническому регулированию, о требовании по реконструкции или новому строительству (соответствует / требуется реконструкция / требуется строительство);

9) ведомость размещения светофорных объектов. Ведомость должна включать перечень участков дорог с указанием для каждого из них: месторасположения светофорных объектов в плане дороги (с привязкой к адресу дороги или населенного пункта), вида объекта регулирования (перекресток, примыкание, пешеходный переход), количества светофоров с разбивкой по типам, марки контроллеров дорожного движения, наличия детекторов транспортных потоков, типа детектора транспортных потоков (при наличии), года установки светофоров, дорожного контроллера, детектора транспортных потоков. К каждому объекту необходимо приложить схему размещения светофорных объектов;

10) ведомость размещения пешеходных дорожек, тротуаров. Ведомость должна включать перечень участков дорог с указанием для каждого из них: месторасположения пешеходных дорожек, тротуаров в плане дороги (с привязкой к адресу дороги или населенного пункта и указанием начала и конца), расположения по ширине дороги (справа, слева), протяженности (в метрах), пометки о наличии пешеходных дорожек, тротуаров, о требовании по их реконструкции или новому строительству (имеется/требуется реконструкция/требуется строительство);

11) ведомость размещения мест для стоянки велосипедов. Ведомость должна включать перечень площадок/участков для размещения стоянок велосипедов личного пользования и станций проката велосипедов с указанием для каждого из них: месторасположения (с привязкой к адресу дороги или населенного пункта), размеров площадки/участка, количества мест для стоянки велосипедов, характера размещения стоянок велосипедов (параллельно/перпендикулярно/под углом к проезжей части);

12) ведомость размещения искусственных неровностей. Ведомость должна включать перечень участков дорог с указанием для каждого из них: месторасположения искусственных неровностей в плане дороги (с привязкой к адресу дороги или населенного пункта), размеров искусственной неровности (длина, ширина и высота в метрах), строительного объема (в кубических метрах), пометки о наличии искусственных неровностей, соответствующих нормативным правовым актам федерального органа исполнительной власти по техническому регулированию, о требовании по их реконструкции или новому строительству (соответствует/требуется реконструкция/требуется строительство);

13) ведомость световозвращателей, применяемых самостоятельно. Ведомость должна включать перечень участков дорог с указанием для каждого из них: месторасположения световозвращателей в плане дороги (с привязкой к адресу дороги или населенного пункта и указанием начала и конца участка установки), расположения по ширине дороги (по оси проезжей части, справа, слева), даты установки (для существующих световозвращателей), протяженности установки (в метрах), количества световозвращателей (в штуках), пометки о наличии таких световозвращателей, о требовании по их замене или новой установке (установлено/требуется замена/требуется установка);

14) ведомость размещения работающих в автоматическом режиме специальных технических средств, имеющие функции фото-и киносъемки, видеозаписи для фиксации нарушений Правил дорожного движения Российской Федерации «Об утверждении Правил подготовки документации по организации дорожного движения». Ведомость должна включать перечень участков дорог и улиц с указанием для каждого из них месторасположения таких технических средств в плане дороги (с привязкой к адресу дороги или населенного пункта), географических координат, параметров зоны контроля, видов выявляемых нарушений Правил дорожного движения Российской Федерации «Об утверждении Правил подготовки документации по организации дорожного движения», значения установленной максимальной скорости движения;

15) ведомость шумовых полос (поперечной, продольной). Ведомость должна включать перечень участков дорог и видов шумовых полос с указанием для каждого из них: месторасположения в плане дороги (с привязкой к адресу дороги или населенного пункта и указанием начала и конца участка ее нанесения), расположения по ширине дороги (по оси проезжей части, справа, слева), протяженности, площади нанесения (в квадратных метрах), материала изготовления и требуемого его объема (в кубических метрах или литрах), пометки о наличии шумовых полос, о требовании по ее нанесению или демаркировке (нанесено, требуется нанесение, требуется демаркировка).

9. По решению заказчика ПОДД в ПОДД включаются дополнительные адресные ведомости ТСОДД.

10. Все адресные ведомости должны быть представлены в виде таблицы.

11. ТСОДД и элементы обустройства дороги существующие, демонтируемые и вновь устанавливаемые должны иметь различное цветовое обозначение.

В рамках разработки ПОДД с целью составления наиболее точной и актуальной характеристики УДС Подрядчику необходимо провести ряд подготовительных мероприятий:

1) Подготовительные работы:

- сбор исходных данных, необходимых для разработки ПОДД возлагается на Подрядчика.

Примерный перечень исходной информации содержится в Приложении № 1 к Правилам подготовки документации по организации дорожного движения, утвержденным приказом Минтранса России от 30 июля 2020 г. N 274;

- Перечень автомобильных дорог, для которых разрабатывается ПОДД:

с. Обуховское, ул. Мира, автодорога 3843 м (3 категории)

с. Обуховское, ул. Школьная, автодорога 2472 м (4 категории)

ЗАДАНИЕ НА ПРОЕКТИРОВАНИЕ ПОДД

пос. Октябрьский, ул. 50лет Октября, автодорога 870 м (4 категории)

д. Шипицына, ул. Советская – ул. Кондратьева – ул. Пролетарская, автодорога 970 м (4 категория)

с. Захаровское, ул. Советская – ул. Ленина, автодорога 1440 м (4 категория)

Протяженность автомобильных дорог может уточняться и корректироваться в процессе выполнения работ.

- замер интенсивности движения транспортных средств и пешеходов (с указанием даты замеров) выполняется в обязательном порядке, фиксируется документально, результаты замеров подлежат передаче Заказчику.

2) Полевые обследования:

Обследования необходимо производить при помощи специализированного оборудования с необходимыми поверками.

Данные об объектах должны быть представлены в виде фотоматериалов.

Применяемые средства измерений, приборы и оборудование должны быть поверены аттестованы и (или) калиброваны в установленном порядке, а их метрологические и технические характеристики должны соответствовать действующим нормативным документам. Подрядчик допускается к выполнению полевых обследований только после демонстрации наличия и работоспособности оборудования представителю заказчика.

Полевые обследования включают в себя (для каждой автомобильной дороги):

Согласование с Заказчиком полученных фактических протяженностей автомобильных дорог.

Полевые обследования Подрядчик выполняет с соблюдением правил охраны труда и техники безопасности, установленных межгосударственными стандартами, а в случае их отсутствия – национальными нормами.

Иные рекомендации по проведению полевых обследований, рекомендации по обеспечению требований охраны труда и техники безопасности изложены в части 4.5 ОДМ 218.4.039–2018 «Рекомендации по диагностике и оценке технического состояния автомобильных дорог»

3) Камеральная обработка полученной информации:

Камеральная обработка полученной информации включает в себя обработку результатов проведенных обследований, их анализ с обоснованием в полном объеме, необходимом для формирования ПОДД.

- ПОДД должен разрабатываться в соответствии с требованиями Федерального закона от 29.12.2017 № 443-ФЗ и изданных в соответствии с ним нормативных правовых актов;

- ПОДД разрабатывается на период эксплуатации дорог или их участков на территории Обуховского сельского поселения;

- ПОДД разрабатывается для объектов улично-дорожной сети, включенных в перечень автомобильных дорог, расположенных на территории Обуховского сельского поселения

Эскизы знаков индивидуального проектирования выполняются с учетом нормативных требований

Предоставление документации Исполнителем:

1. Все проводимые измерения должны выполняться строго по действующим методикам.

2. После проведения полевых работ Заказчик вправе потребовать оригиналы полевых (рабочих) журналов по всем видам измерений, журналы с промежуточными измерениями и расчетами или копии указанных документов, распечатанные с компьютера.

3. Руководители бригад, проводящих полевые работы, обязаны за 3 дня до начала работ проинформировать Заказчика о намечаемых работах и представить Заказчику:

- документы, подтверждающие готовность передвижной лаборатории, приборов и оборудования к выполнению работ;

- Ф.И.О. руководителя бригады, номер контактного телефона.

4. Выборочный контроль за ходом проведения полевых работ осуществляет ответственное лицо Заказчика.

5. При сдаче работ Исполнитель обязан с использованием программных средств продемонстрировать Заказчику корректность заполнения базы данных, предоставить журнал результатов проверки корректности ввода данных, наглядно продемонстрировать заказчику наличие заполненных данных в таблицах.

6. Предоставить заказчику документы (сертификат, лицензия и т.п.), подтверждающие право использования программного обеспечения, необходимого для выполнения данного вида работ

После окончания работ Заказчику передаются ПОДД с соблюдением следующих требований:

- в печатной форме 1 (Один) экземпляр, упакованный в папки с твердым переплетом и скоросшивателем формата 297 x 420 (А3);

- в электронной форме 1 (Один) экземпляр на электронном носителе информации;

- текстовые и табличные данные по каждому из ПОДД предоставляются на бумажном носителе формата не менее 210 x 297 (А4);

- ПОДД в электронном виде предоставляются в формате *.pdf;

- видеозапись объектов предоставляется в формате, совместимом с программным обеспечением Заказчика.

ПОДД в электронном виде предоставляются в формате, позволяющем редактировать данные (графические и текстовые) в программном обеспечении Заказчика.

– ПОДД- в переплете с обложкой, имеющей ламинированное покрытие либо дополнительный защитный лист из прозрачного материала в 2-х экземплярах, напечатано в цвете на формате бумаги А4/А3 – для текстовой части, формат А3 – для графической, и сшиты пластиковой пружиной

Электронная версия ПОДД в редактируемом формате системы ИндорТрафикПлан или аналог

Порядок согласования ПОДД в соответствии с Приказом Минтранса России от 30 июля 2020 г. № 274 «Об утверждении правил подготовки документации по организации дорожного движения»

Исполнитель гарантирует качество выполнения работ в соответствии с действующими нормами и правилами, и возможность

ЗАДАНИЕ НА ПРОЕКТИРОВАНИЕ ПОДД

реализации результата работ. Гарантийный срок на результат выполненных работ должен составлять не менее 12 (двенадцати) месяцев с даты подписания документа о приемке выполненных работ со стороны Заказчика. В течение гарантийного срока Подрядчик обеспечивает за свой счет устранение и исправление недостатков, в согласованные Заказчиком сроки.

В объем гарантийных обязательств входят следующие работы:

- устранение в выполненной работе опечаток и ошибок;
- предоставление устных и письменных консультаций, рекомендаций и разъяснений, а также иной информации, касающейся результатов работ,

- устранение замечаний, возникших в ходе согласования результатов работ с заинтересованными органами.

Исполнитель в течение всего гарантийного срока обязан хранить на своих серверных ресурсах с обеспеченным для Заказчика доступом результаты работ, сданные Заказчику и другие необходимые данные, сформированные в ходе выполнения работ

АНАЛИЗ СУЩЕСТВУЮЩЕЙ ДОРОЖНО-ТРАНСПОРТНОЙ СИТУАЦИИ

Организация движения транспортных средств по автодороге п.Октябрьский, ул.50 лет Октября осуществляется в соответствии с установленными правилами дорожного движения Российской Федерации в обоих (прямом и обратном) направлениях по одной полосе в каждую сторону. Отсутствуют знаки приоритета на пересечении и примыкании. Искусственное освещение не обеспечивает требуемые показатели освещенности в ночное время суток.

ХАРАКТЕРИСТИКА ТЕРРИТОРИИ

На севере район граничит с Ирбитским районом, на западе — с Сухоложским и Богдановичским районами, на востоке — с Пышминским, на юге — с Курганской областью. Площадь территории — 2216,6 км².

Смешанные леса занимают почти половину площади района. Большую роль в жизни местного населения играет река Пышма. Возле села Обуховское находятся выходы сернисто-железистых минеральных вод. Они давно используются для лечебных целей санаторием «Обуховский».

Через район проходит железнодорожная магистраль «Екатеринбург—Тюмень». По этой железнодорожной системе осуществляются как пассажирские, так и грузовые транзитные и местные перевозки.

Также крупной транспортной артерией является автомобильная дорога федерального значения Р351 «Екатеринбург—Тюмень», которая пересекает район с запада на восток. На севере проходит автодорога областного значения «Камышлов—Ирбит—Туринск», а на юге — автодорога регионального значения «Камышлов—Курган».

ХАРАКТЕРИСТИКА УЧАСТКОВ ДОРОГ, ВКЛЮЧАЯ ИХ ГЕОМЕТРИЧЕСКИЕ ПАРАМЕТРЫ, ТЕХНИКО-ЭКСПЛУАТАЦИОННОЕ СОСТОЯНИЕ, РЕЗУЛЬТАТЫ НАТУРНЫХ ОБСЛЕДОВАНИЙ

Обследование автомобильных дорог производилось с применением передвижной дорожной лаборатории КП-514 СМП на базе автомобиля Ford Transit. Видеосъемка обследуемой дороги осуществлялась цифровыми видеокамерами высокого разрешения 1920x1080 пикселей с последующей возможностью просмотра результатов видеосъемки. Видеосъемка синхронизировалась с GPS/ГЛОНАСС координатами. Измерение протяженности автодороги производилось с уточнением начальной и конечной точек с привязкой к местности и определением географических координат. Обследование производилось в дневное время.

Ширина дорожного полотна автодороги п.Октябрьский, ул.50 лет Октября 0,000км. - 0,451км 5,5м. (АСФ.БЕТ.); 0,451км.- 1,309км. 5,0м. (АСФ.БЕТ.).

Была собрана и систематизирована информация о геометрических параметрах автодороги п.Октябрьский, ул.50 лет Октября. Геометрические параметры отражены в схемах дислокации технических средств организации дорожного движения (Элементы дороги в продольном профиле, кривые в плане, видимость автомобиля в прямом направлении, продольная ровность, амплитуда, высотные отметки, поперечные уклоны).

Технико-эксплуатационное состояние было оценено как - удовлетворительное

АВТОДОРОГА П. ОКТЯБРЬСКИЙ, УЛ. 50 ЛЕТ ОКТЯБРЯ
С УКАЗАНИЕМ РАДИУСОВ КРИВЫХ В ПЛАНЕ ПО РЕЗУЛЬТАТАМ ОБСЛЕДОВАНИЯ ПЕРЕДВИЖНОЙ
ДОРОЖНОЙ ЛАБОРАТОРИЕЙ КП-514 СМП


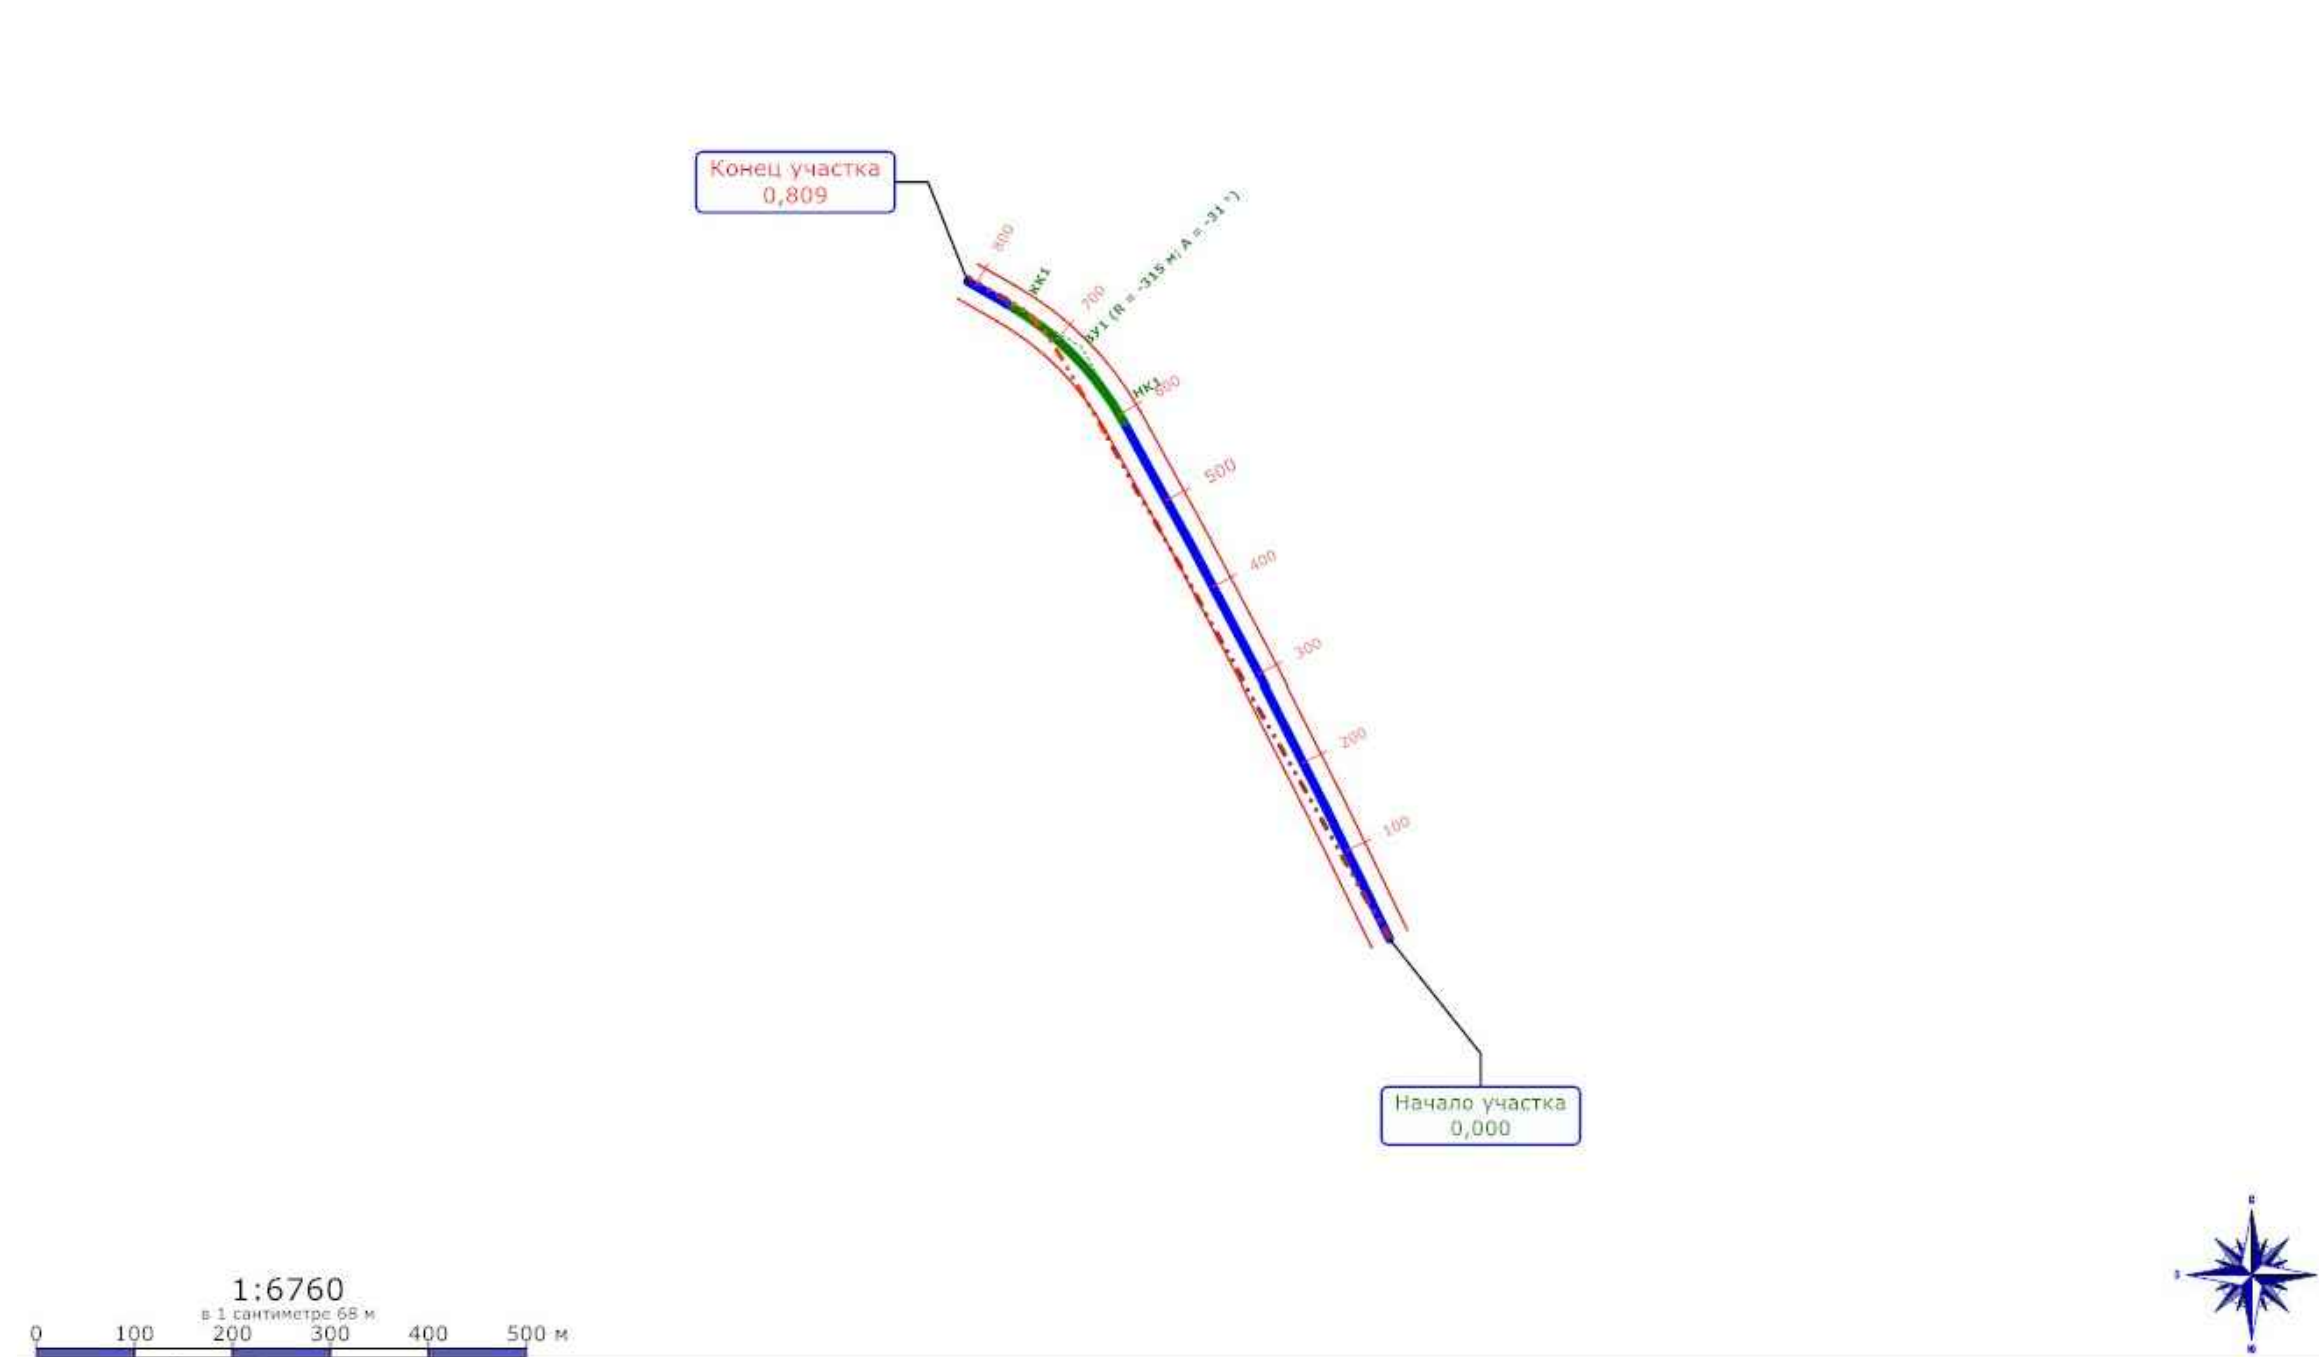


ГРАФИК ВЫСОТНЫХ ОТМЕТОК АВТОДОРОГИ П. ОКТЯБРЬСКИЙ, УЛ. 50 ЛЕТ ОКТЯБРЯ ПО РЕЗУЛЬТАТАМ ОБСЛЕДОВАНИЯ ПЕРЕДВИЖНОЙ ДОРОЖНОЙ ЛАБОРАТОРИЕЙ КП-514 СМП

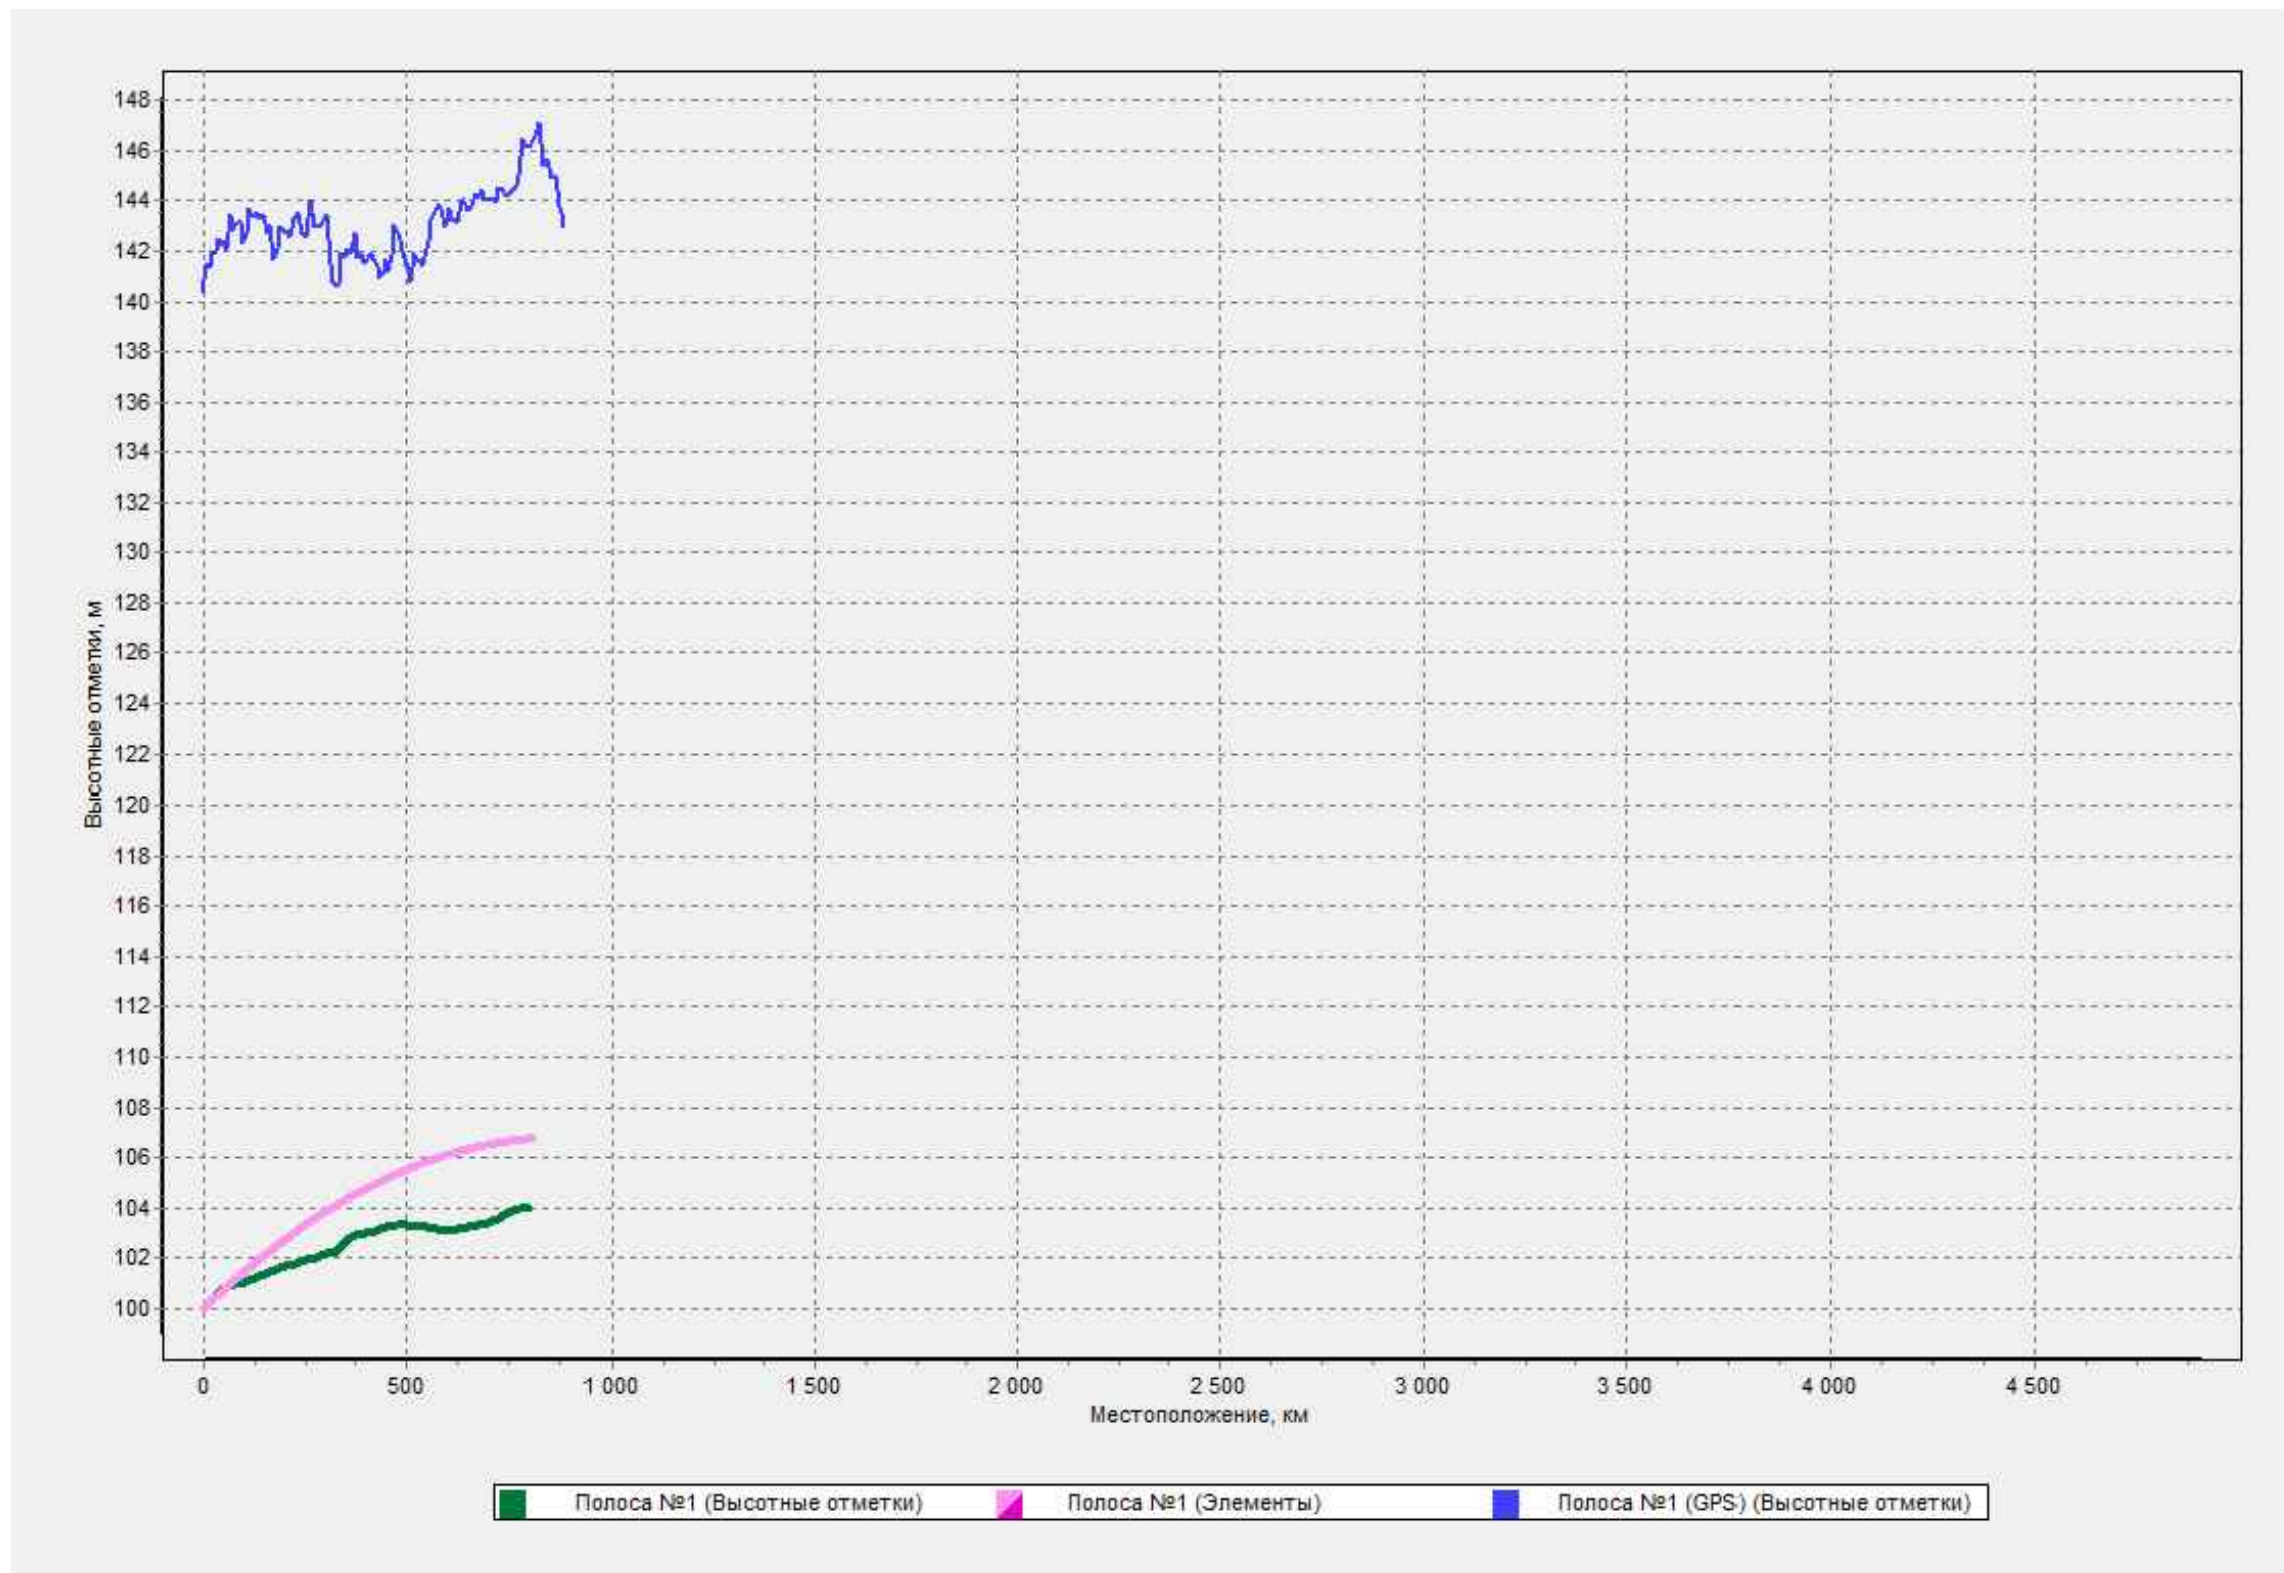

АНАЛИЗ СУЩЕСТВУЮЩЕЙ ОРГАНИЗАЦИИ ДВИЖЕНИЯ ТРАНСПОРТНЫХ СРЕДСТВ И ПЕШЕХОДОВ

Автомобильный транспорт является основным видом внешнего транспортного сообщения обеспечивающий грузовые и пассажирские перевозки. Обслуживание населения осуществляется при помощи общественного транспорта, представленного автобусами. Маршрутная сеть пригородного автобусного сообщения проходит по дорогам регионального и местного значения. Транспортное обслуживание населения также осуществляют частные перевозчики, предоставляющие услуги такси.

Воздушный транспорт в Камышловском районе не используется.

Водный транспорт. в Камышловском районе не используется.

Железнодорожный транспорт Через район проходит железнодорожная магистраль «Екатеринбург—Тюмень». По этой железнодорожной системе осуществляются как пассажирские, так и грузовые транзитные и местные перевозки.

Также крупной транспортной артерией является автомобильная дорога федерального значения Р351 «Екатеринбург—Тюмень», которая пересекает район с запада на восток. На севере проходит автодорога областного значения «Камышлов—Ирбит—Туринск», а на юге — автодорога регионального значения «Камышлов—Курган».

Организация движения пешеходов

На автомобильной дороге п.Октябрьский, ул.50 лет Октября движение пешеходов осуществляется по тротуарам и обочинам в направлении, противоположном движению транспорта.

Организация движения велосипедистов

Велосипедные дорожки отсутствуют на всей протяженности автомобильной дороги п.Октябрьский, ул.50 лет Октября.

Организация парковочного пространства

На всей протяженности автомобильной дороги п.Октябрьский, ул.50 лет Октября парковка осуществляется на прилегающих территориях.

АНАЛИЗ РАЗМЕЩЕНИЯ И СОСТОЯНИЯ СУЩЕСТВУЮЩИХ ТСОДД

Состояние существующих ТСОДД оценивается как хорошее и удовлетворительное, что подтверждают результаты обследований. Организация движения транспортных средств по автодороге дороге п.Октябрьский, ул.50 лет Октября осуществляется в соответствии с установленными правилами дорожного движения Российской Федерации в обоих (прямом и обратном) направлениях по одной полосе в каждую сторону. На пересечениях и примыканиях в большинстве случаев присутствуют знаки приоритета, знаки вблизи детских учреждений отсутствуют или находятся не своих местах. Технические средства организации дорожного движения дислоцированы на схемах дислокации с указанием статусов (установлен, требуется, демонтировать). Результаты представлены в конце документа в виде ведомостей.

ХАРАКТЕРИСТИКА ОСНОВНЫХ ПАРАМЕТРОВ ДОРОЖНОГО ДВИЖЕНИЯ

Выполнен сбор и анализ существующей информации о составе транспортных потоков, включая транспортные средства общественного движения, рассчитана интенсивность транспортных потоков. Основной тип транспортных средств, передвигающихся по автодороге дорога п.Октябрьский, ул.50 лет Октября - легковые транспортные средства. Средняя скорость движения на автодороге составляет 40 км/час. Интенсивность движения транспортных средств составляет до 200 авт/сут.

ПРИЧИННО-СЛЕДСТВЕННЫЙ АНАЛИЗ ВОЗНИКНОВЕНИЯ ДТП

На всей протяженности автомобильной дороги п.Октябрьский, ул.50 лет Октября за период 2024 года, согласно официальному сайту Министерства внутренних дел РФ, ГИБДД России (<http://stat.gibdd.ru/>), не было зафиксировано дорожно-транспортных происшествий. Очагов аварийности выявлено не было, по причине их отсутствия.

ПРОЕКТНЫЕ РЕШЕНИЯ ПО ОРГАНИЗАЦИИ ДОРОЖНОГО ДВИЖЕНИЯ

ОПИСАНИЕ МЕРОПРИЯТИЙ, ОБЕСПЕЧИВАЮЩИХ ПРОЕКТНЫЕ РЕШЕНИЯ ПО ОРГАНИЗАЦИИ ДОРОЖНОГО ДВИЖЕНИЯ

Выбор проектных решений по организации дорожного движения осуществлялся по результатам анализа существующей дорожно-транспортной ситуации и выявленных недостатков, с учётом специфики территории, в отношении которой разрабатывается ПОДД и результатов прогнозирования основных параметров дорожного движения, в согласовании и с учётом предпочтений Заказчика ПОДД.

Основные проектные решения по организации дорожного движения представлены в виде схем по каждой автомобильной дороге. Значительная часть предложенных, проектом организации дорожного движения, мероприятий, заключается в установке недостающих знаков "приоритета".

Везде где позволяет рельеф местности, существующие и проектируемые наземные и подземные коммуникации запроектированы тротуары согласно требованиям нормативных документов.

Всего проектом организации дорожного движения предусмотрено:

- установка дорожных знаков;
- увеличение количества осветительных приборов;
- нанесение дорожной разметки;
- строительство тротуаров.

ОЦЕНКА ЭФФЕКТИВНОСТИ ПРОЕКТНЫХ РЕШЕНИЙ ПО ОРГАНИЗАЦИИ ДОРОЖНОГО ДВИЖЕНИЯ

Эффективность проектных решений будет преимущественно отображаться:

- в оптимизации методов организации дорожного движения на автомобильных дорогах или отдельных их участках;
- в повышении пропускной способности и безопасности движения транспортных средств и пешеходов;
- в обеспечении удобного и комфортного движения автотранспортных средств с расчетными скоростями;
- в соблюдении принципа зрительного ориентирования водителей;
- в уровне обустройства пересечений, примыканий и других элементов автомобильной дороги техническими средствами организации дорожного движения.

Расчет по мероприятиям в рамках проекта организации дорожного движения				
№ п.п.	Наименование работ	Количество	Стоимость единицы, рублей	Общая стоимость, рублей
1	Устройство освещения автомобильных дорог	4	27 600 за шт.	110 400
2	Установка технических средств ОДД (дорожные знаки)	16	4 700 за шт.	75 200
3	Нанесение дорожной разметки	35,4	550 за м ² .	19 470
4	Строительство тротуаров	1082	2 170 за м ² .	2 347 940
Итого:				2 553 010,00

ОБОСНОВАНИЕ СТОИМОСТИ РАБОТ

Расчет производился согласно выборке произведенных закупок в период за июнь 2024 г. Было взято 5 конкурсных процедур, проведенных в Свердловской области и по их результатам, вычислена стоимость единицы, рублей.

**Пояснительная записка с обосновывающими материалами и описанием мероприятий
обеспечивающих проектные решения:**

Дорожные знаки

Знаки, в том числе временные, устанавливаемые на дороге, должны соответствовать требованиям ГОСТ 32945-2014 или ГОСТ Р 52290-2004, размещаться на опорах по ГОСТ 32948-2014 и в процессе эксплуатации отвечать требованиям ГОСТ 33220-2015 и ГОСТ Р 50597-2017.

Действие знаков распространяется на проезжую часть, тротуар, обочину, трамвайные пути, велосипедную, велосипедную или пешеходную дорожки, у которых или над которыми они установлены.

Расстояние видимости знака должно быть не менее 100м.

Знаки устанавливают справа от проезжей части или над ней, вне обочины (при ее наличии) так, чтобы их лицевая поверхность была обращена в сторону прямого направления движения, за исключением случаев, оговоренных настоящим стандартом.

На дорогах с двумя и более полосами движения в данном направлении знаки 1.1, 1.2, 1.20.1-1.20.3, 1.25, 2.4, 2.5, 3.24, установленные справа от проезжей части, должны дублироваться. Знаки 3.20 и 3.22 дублируются на дорогах с одной полосой для движения в каждом направлении, знак 5.15.6- на дорогах с тремя полосами для движения в обоих направлениях.

Дублирующие знаки устанавливают на конструктивно выделенной разделительной полосе.

На дорогах с разделительной полосой, выделенной только разметкой 1.2, или без разделительной полосы дублирующие знаки устанавливают:

- слева от проезжей части в случаях, когда встречное движение осуществляется по одной или двум полосам;
- над проезжей частью в случаях, когда встречное движение осуществляется по трем или более полосам.

При необходимости допускается дублировать таким же образом и другие знаки.

На дорогах с тремя и более полосами для движения во встречном направлении допускается дублирование временных дорожных знаков на разделительной полосе, выделенной только разметкой 1.2, при её отсутствии временные знаки дублируется слева от проезжей части.

В населенных пунктах на дорогах с двухсторонним движением с двумя и более полосами для движения в данном направлении, а так же на дорогах с односторонним движением с тремя и более полосами, и вне населенных пунктов на всех дорогах знак 5.191 дублируют над проезжей частью. Знак 5.19.1 над проезжей частью размещают не ближе оси крайней правой полосы движения относительно края проезжей части.

Расстояние от края проезжей части (при наличии обочины - от бровки земляного полотна) до ближайшего к ней края знака, установленного сбоку от проезжей части, должно быть 0,5-2,5 м, до края знаков особых предписаний 5.23.1, 5.24.1, 5.25, 5.26 и информационных знаков 6.9.1, 6.9.2, 6.10.1-6.12, 6.17- от 0,5до 5,0 м.

Расстояние от края проезжей части до ближайшего к ней края знака, установленного на конструктивно выделенной разделительной полосе шириной 6 м и более, должно быть не менее 2,0 м, шириной от 6-3 м- не менее 1,0м.

Расстояние от нижнего края знака (без учета знаков 1.4.1-1.4.6, а в ненаселенных пунктах и табличек) до поверхности дорожного покрытия (высота установки), кроме случаев, специально оговоренных настоящим стандартом, должно быть:

- от 1,5 до 3,0 м - при установке сбоку от проезжей части вне населенных пунктов, от 2,0 до 4,0 м - в населенных пунктах, от 3,0 м до 4,0 м - на конструктивно выделенной разделительной полосе шириной менее 3 м;
- от 0,6 до 1,5 м - при установке на конструктивно выделенных направляющих островках или островках безопасности, а так же на проезжей части или обочине на переносных опорах по ГОСТ Р 58350-2019 или на переносных передвижных комплексах по ГОСТ 32758-2014;
- от 5,0 до 6,0 м - при размещении над проезжей частью. Допускается увеличивать это расстояние с учетом требований. Знаки, размещенные на пролетных строениях искусственных сооружений, расположенных на высоте менее 5,0 м от поверхности дорожного покрытия, не должны выступать за их нижний край.

Высоту установки знаков, расположенных сбоку от проезжей части, определяют от поверхности дорожного покрытия на краю проезжей части.

Очередность размещения знаков разных групп на одной опоре (сверху вниз, слева направо), кроме случаев, оговоренных настоящим стандартом, должны быть следующей:

- знаки приоритета;
- предупреждающие знаки;
- предписывающие знаки;
- знаки особых предписаний;
- запрещающие знаки;
- информационные знаки;
- знаки сервиса.

На протяжении одной дороги высота установки знаков должна быть по возможности одинаковой.

Знаки устанавливают непосредственно перед перекрестком, пересечением проезжих частей, место разворота,

объектом сервиса и т.д., а при необходимости - на расстоянии не более 25 м в населенных пунктах, и 50 м - не населенных пунктов перед ними, кроме случаев, оговоренных настоящим стандартом.

Знаки, вводящие ограничения и режимы, устанавливают в начале участков, где это необходимо, а отменяющие ограничения и режим - в конце, кроме случаев, оговоренных настоящим стандартом.

Установка знаков на обочинах, оградах, фасадах домов и объектов капитального строительства допустима в стесненных условиях (у обрывов, выступов скал, парапетов, в исторических частях города и т.п.). При этом расстояние между краем проезжей части и ближайшим к ней краем знака должна быть не менее 1 м, а высота установки - от 2 до 3 м вне населенных пунктов, от 2 до 4 м - в населенных пунктах.

Знаки, устанавливаемые на конструктивно выделенных разделительной полосе, островках безопасности и направляющих островках или обочине в случае отсутствия дорожных ограждений размещают на травмобезопасных опорах по ГОСТ 32948-2014. Верхний обрез фундамента опоры знака выполняют в одном уровне с поверхностью разделительной полосы, островка безопасности и направляющего островка, обочины или присыпной бермы.

В местах проведения работ на дороге и при временных оперативных изменениях организации движения знаки на переносных опорах, переносных ли передвижных комплексах допускается устанавливать на проезжей части, обочинах и разделительной полосе.

Расстояние между ближайшими краями соседних знаков, размещенных на одной опоре и распространяющих свое действие на одну и ту же проезжую часть, должно быть 50-200 мм.

Знаки на одной опоре, распространяющие свое действие на разные проезжие части одного направления движения, располагают над соответствующими проезжими частями или максимально приближают к ним с учетом технических возможностей и требований настоящего стандарта.

В одном поперечном сечении дороги устанавливают не более трех знаков без учета знаков 5.15.2, дублирующих знаков, знаков дополнительной информации, а также знаков 1.34.1-1.34.3 в местах производства дорожных работ, вне населенных пунктов - не более двух временных знаков (без учета знаков дополнительной информации) и более одного временного знака дополнительной информации.

Изображение знаков сервиса допускается размещать на одном щите прямоугольной формы с фоном синего цвета с учетом требований ГОСТ 32945-2014 и ГОСТ Р 52290-2004, при этом один щит с изображениями знаков сервиса принимают за один знак.

Знаки, кроме установленных на перекрестках, остановочных пунктах маршрутных транспортных средств, в местах устройства искусственных неровностей и производства дорожных работ, а так же кроме знака 6.4, установленного совместно с табличками 8.6.1-8.6.9 и 8.17, располагают вне населенных пунктов на расстоянии не менее 50 м, в населенных пунктах - не менее 15 м друг от друга, с учетом обеспечения видимости.


Знаки устанавливают на расстоянии не менее 1 м от проводов воздушных линий электропередачи напряжением не более 1 кВ включительно, более кВ - по согласованию с сетевой организацией. В пределах охранной зоны воздушных линий размещение знаков на тросах-растяжках запрещается.

Типоразмер знаков по ГОСТ Р 52290-2004 принимают по таблице 1, кроме случаев, оговоренных настоящим стандартом. Допускается по той же таблице принимать типоразмеры знаков по ГОСТ 32945-2014.При необходимости допускается применять знаки большего типоразмера.


На одной дороге предпочтительно применять знаки одного типоразмера, соответствующего одному из вышеуказанных стандартов.

Высоту прописной буквы на информационных знаках индивидуального проектирования выбирают в соответствии с таблицей 2.


На щитах со световозвращающей флуоресцентной пленкой желто-зеленого цвета применяют знаки 1.1, 1.2, 1.22, 1.23, 5.19.1 и 5.19.2. Другие знаки (кроме знаков по 5.1.19 и знаков 2.1, 2.2, 2.4, 2.5) допускается применять на таких щитах в местах концентрации ДТП и для профилактики их возникновения на опасных участках.

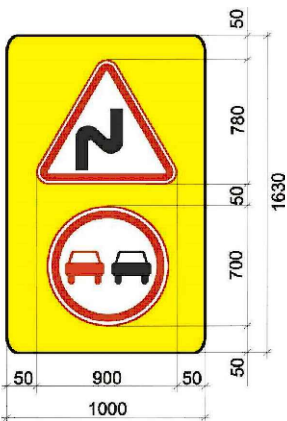


Размещение знаков в поперечном профиле дороги:

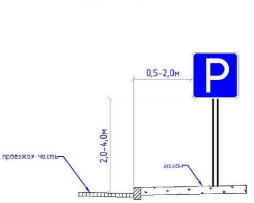

Дублирующий знак над дорогой на специальной опоре

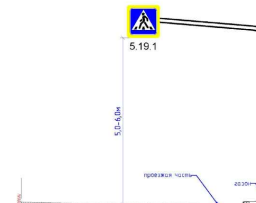

Знаки, размещаемые над серединой соответствующей полосы (на специальной опоре или растяжке)

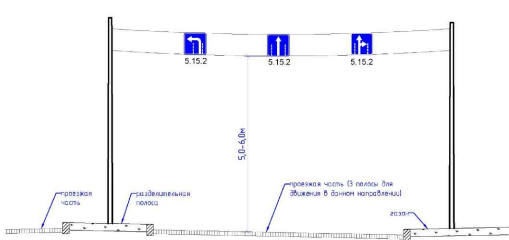

Дорожная разметка

Разметка дорог устанавливает режимы, порядок движения, является средством визуального ориентирования водителей и может применяться как самостоятельно, так и в сочетании с другими техническими средствами организации дорожного движения.

Установлено две группы разметки: горизонтальная и вертикальная.

Горизонтальная разметка:

Горизонтальную разметку наносят на дорожные одежды капитального и облегченного (асфальтобетонного вида) типов, кроме случаев, оговоренных настоящим стандартом.

В населенных пунктах горизонтальную разметку применяют на магистральных городских дорогах, магистральных улицах, улицах и дорогах местного значения, а в сельских поселениях - на улицах и дорогах, по которым осуществляется движение маршрутных транспортных средств.

Вне населенных пунктов горизонтальную разметку применяют на дорогах, по которым осуществляется движение маршрутных транспортных средств, а также на дорогах с проезжей частью шириной не менее 6 м при интенсивности движения 1000 авт./сут. и более.

Разметку допускается применять и на других дорогах, когда это необходимо для обеспечения безопасности дорожного движения.

При разметке дорог ширину полосы движения принимают с учетом категорий дорог согласно требований действующих строительных норм и правил. На дорогах, элементы поперечного профиля, которого не соответствуют требованиям действующих строительных норм и правил, ширина размечаемой полосы должна быть не менее 3,00 м. Допускается уменьшать ширину полосы, предназначенной для движения легковых автомобилей, до 2,75 м при условии введения необходимой организации режима движения.

Ширину полосы движения определяют по расстоянию между осями линий разметки, обозначающей ее границы. На цементобетонных покрытиях допускается наносить продольную линию разметки, разделяющую транспортные потоки попутного направления, рядом с температурным швом с левой стороны по ходу движения, а разделяющую потоки встречного направления - с любой стороны шва.

На дорогах, имеющих две полосы, разметку наносят так, чтобы было выдержано отношение ширины внутренней полосы к внешней в соответствии с таблицей 9.

На дорогах, имеющих три полосы, данное отношение принимают для крайних полос, а средняя полоса в этом случае может использоваться как разделительная или для движения в направлении, для которого предназначена внешняя полоса.

Вертикальная разметка:

Линии и обозначения вертикальной разметки наносят на пролетные строения и опоры мостовых сооружений, торцевые поверхности порталов тоннелей, ограждения, парапеты, бордюрные камни и другие элементы оборудования дорог для улучшения их видимости участниками дорожного движения.

Разметку 2.1.1-2.1.3 применяют для обозначения вертикальных элементов мостовых сооружений, опор освещения, деревьев, фронтальных ограждений по ГОСТ 33127-2014 (кроме разделительных дорожных блоков) и т.п. препятствий, расположенных в пределах обочины на расстоянии менее 1 м от края проезжей части, при отсутствии обочины, а также в других случаях, когда эти препятствия предоставляют опасность для движущихся транспортных средств.

Разметку 2.1.1. и 2.1.3 наносят на препятствие, расположенное соответственно слева или справа от проезжей части, а разметку 2.1.2 - если его можно объехать с обеих сторон.

Разметка 2.5 и 2.6 наносится на боковые поверхности дорожных ограждений.

Разметку 2.5 применяют для обозначения боковых поверхностей дорожных ограждений, установленных на прямых участках дорог (на протяжении не менее 10 м от их начала), а также по всей длине ограждений на пересечениях в разных уровнях, кривых в плане с радиусом менее 50 м, крутых спусках, в местах сужения проезжей части (рисунок В.24, ГОСТ Р 52289-2004).

Разметку 2.6 применяют для обозначения боковых поверхностей дорожных ограждений в случаях, не оговоренных в 6.3.7 (рисунок В.24, ГОСТ Р 52289-2019).

Допускается не наносить разметку 2.5 и 2.6 на парапетные ограждения, выполненные из оцинкованного металла. При наличии в ограждении, выполненном из оцинкованного металла, отдельных секций (общая длина которых не превышает 20% длины ограждения) из не оцинкованного металла, их окрашивают в серый (серебристый) цвет, сходный с цветом секций, выполненных из оцинкованного металла.

Разметку 2.7 наносят на боковые поверхности бордюрного камня, выделяющего над проезжей частью разделительные полосы, направляющие островки, островки безопасности, бордюрного камня у препятствий, расположенных на расстоянии менее 1 м от проезжей части, на кривых в плане с радиусом менее 50 м, в местах сужения дороги, выездов на набережные и на других опасных участках, а также на протяжении посадочных маршрутных транспортных средств (рисунки В.23 и В.24, ГОСТ Р 52289-2019).

Размеры элементов разметки 2.7 черного и белого цветов следует принимать: для бордюрного камня, выделяющего направляющие островки и островки безопасности 0,2 и 0,4 м соответственно, иные препятствия - 0,5 и 1,0 м (1,0 и 2,0 м).

Дорожные ограждения и направляющие устройства

Дорожные ограждения

На автомобильных дорогах, улицах и мостовых сооружениях применяют боковые дорожные ограждения, в том числе временные, прошедшие испытания в соответствии с ГОСТ 33129-2014 или ГОСТ Р 52721-2007. В процессе эксплуатации дорожные ограждения должны отвечать требованиям ГОСТ 33220-2015 и ГОСТ Р 50597-2017.

Ограждение должно соответствовать требованиям к уровню удерживающей способности по ГОСТ 33128-2014 и таблице 1, прогибу, рабочей ширине и минимальной высоте ограждения.

Уровень удерживающей способности	У1	У2	У3	У4	У5	У6	У7	У8	У9	У10
Значение уровня, кДж, не менее	130	190	250	300	350	400	450	500	550	600

При разработке ПОДД, выбор мест и группа дорожных ограждений выполнялась в соответствии с требованиями ГОСТ 52289-2019.

К группе А относят участки автомобильных дорог:

- на насыпи высотой более 5 м;
- расположенные на склоне местности круче 1:4;
- проложенные вдоль железнодорожных путей, болот, водных потоков или водоемов

глубиной более 1 м, оврагов и горных ущелий, находящихся на расстоянии менее 15 м от кромки проезжей части;

- с разделительной полосой шириной 6 м и менее с односторонним поперечным уклоном круче 1:10;
- на которых массивные препятствия расположены на разделительной полосе или сбоку от проезжей части на расстоянии 4 м и менее от ее кромки.

К группе Б относят участки автомобильных дорог:

- с разделительной полосой шириной не более 6 м без массивных препятствий;
- проложенные вдоль железнодорожных путей, болот, водотоков или водоемов глубиной более 1 м, оврагов и горных ущелий, находящихся на расстоянии от 15 до 25 м от кромки проезжей части;
- подходы к мостовым сооружениям при высоте насыпи менее указанной в таблице 17, на автомобильных дорогах категорий IV и V, II и III, I протяженностью 12, 18 и 24 м соответственно без учета начальных и конечных участков;
- между кромкой проезжей части и пешеходной дорожкой, расположенной на земляном полотне дороги;
- на насыпи с откосами круче 1:4 при условиях, указанных в таблице 17.

К группе Е относят участки городских дорог и улиц:

- с продольным уклоном не менее 50‰;
- на которых массивные препятствия расположены на разделительной полосе или сбоку от проезжей части на расстоянии 4 м и менее от ее кромки;
- на насыпи высотой не менее 5 м при расстоянии между бордюрным камнем и бровкой земляного полотна не более 10 м;
- у водотоков или водоемов глубиной более 1 м, находящихся на расстоянии не более 10 м от бордюрного камня;
- на набережной;
- с подпорными стенами на расстоянии не более 4 м от кромки проезжей части.

К группе Ж относят участки городских дорог и улиц:

- без массивных препятствий на разделительной полосе шириной не более 4 м;
- на насыпи высотой от 2 до 5 м при расстоянии между бордюрным камнем и бровкой земляного полотна не более 10 м;
- с боковыми разделительными полосами шириной не более 4 м с двусторонним движением на боковых проездах.

Дорожные условия на мостовых сооружениях автомобильных дорог относят к группам В, Г или Д по таблице 19.

Пешеходные ограждения

Удерживающие пешеходные ограждения по ГОСТ Р 58351-2019 применяют:

а) у внешнего края тротуара:

- 1) на мостовом сооружении;
- 2) насыпи высотой более 1,5 м;
- 3) подпорной стене высотой более 1 м;

б) на надземных пешеходных переходах.

Ограничивающие пешеходные ограждения применяют:

а) перильные или сетчатые на разделительных полосах шириной не менее 1 м между основной проезжей частью и местным проездом - напротив остановок маршрутных транспортных средств с пешеходными переходами в разных

уровнях с проезжей частью в пределах длины остановочной площадки, на протяжении не менее 20 м в каждую сторону за ее пределами, при отсутствии на разделительной полосе удерживающих ограждений для автомобилей;

б) перильные на газонах, отделяющих проезжую часть от тротуара (при отсутствии сплошной посадки кустарника по ГОСТ Р 52766-2007) шириной 1 м и менее, или тротуарах - на протяжении не менее 50 м в каждую сторону:

- 1) от всех регулируемых наземных пешеходных переходов;
- 2) нерегулируемых наземных пешеходных переходов, расположенных на участках дорог или улиц:
- проходящих вдоль детских учреждений;
- местах концентрации ДТП, связанных с наездом на пешехода;
- где интенсивность пешеходного движения превышает 1000 чел./ч на одну полосу тротуара при разрешенной остановке или стоянке транспортных средств и 750 чел./ч - при запрещенной остановке или стоянке;

Протяженность ограничивающих пешеходных ограждений допускается уменьшать до начала остановочной площадки, если в пределах 50 м находятся остановки маршрутных транспортных средств, и прерывать эти ограждения на ширину въездов (выездов) на прилегающие территории.

Высота удерживающих пешеходных ограждений должна быть не менее 1,1 м.


Высота ограничивающих пешеходных ограждений перильных должна быть от 0,8 до 1,0 м, сеток - от 1,2 до 1,5 м. При наличии двух и более перекладин нижняя перекладина должна быть на высоте не менее 0,4 м. Ограждения перильные высотой 1,0 м должны иметь не менее двух перекладин.

Направляющие устройства

Направляющие устройства подразделяются на сигнальные столбики, тумбы с искусственным освещением, направляющие островки, островки безопасности и дорожные сигнальные вехи.

Сигнальные столбики устанавливают на автомобильных дорогах без искусственного освещения при условиях, не требующих установки удерживающих ограждений:


- в пределах кривых в продольном профиле и на подходах к ним (по три столбика на подходе с каждой стороны дороги) при высоте насыпи не менее 2 м, интенсивности движения не менее 2000 ед/сут;
- в пределах кривых в плане и на подходах к ним при высоте насыпи не менее 1 м, допускается не устанавливать сигнальные столбики при углах поворота до 3°;
- на магистральных и скоростных дорогах - на всем их протяжении с шагом от 50,0 до 100,0 м, который на протяжении одной дороги должен быть постоянным;
- на прямолинейных участках при высоте насыпи не менее 2 м и интенсивности движения не менее 2000 ед/сут - с шагом от 50,0 до 100,0 м, который на протяжении всего участка должно быть постоянным;
- на железнодорожных переездах - с обеих сторон переезда по 10 столбиков с каждой стороны дороги через каждые (1,5-0,1) м, при этом ближайший к крайнему рельсу столбик устанавливают на расстоянии от него 2,5м;
- у водопропускных труб - по одному или более столбику с каждой стороны дороги;
- на дорогах, кромка проезжей части которых расположена на расстоянии до 15,0 м от болот и водотоков глубиной более 1,0 м, при паводке, действующем на протяжении 15 суток и более с 10 %-ной вероятностью превышения - с шагом (20-0,1) м.

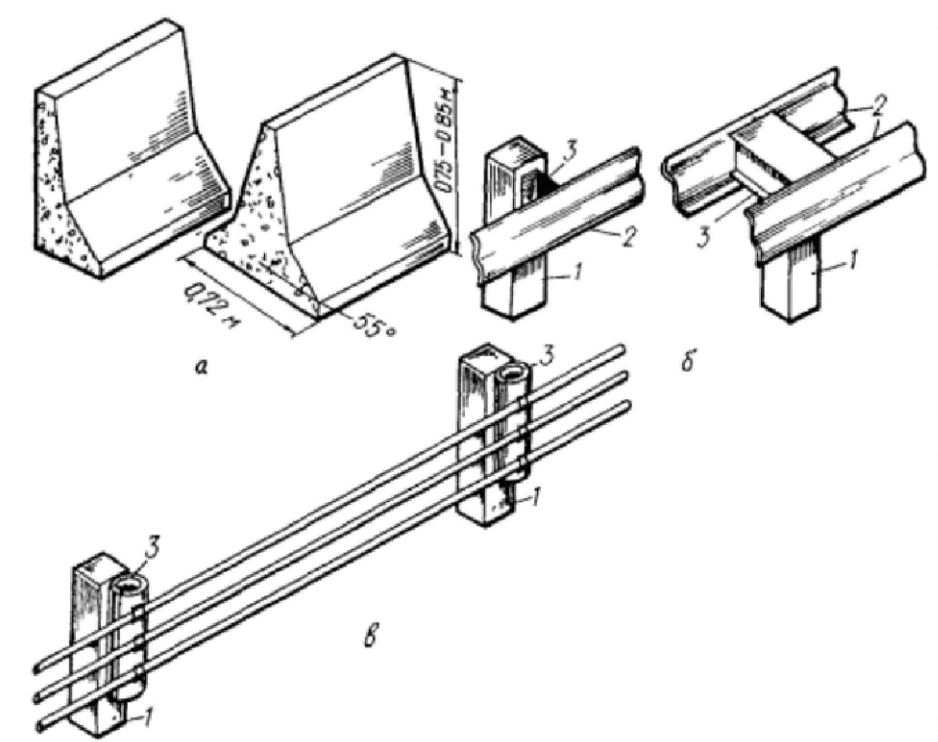

Типы дорожных ограждений:

- а - Парапетное
- б - Барьерное с металлической профильной планкой
- в - Барьерное с тросами

- 1 - Стойка
- 2 - Планка
- 3 - Амортизатор

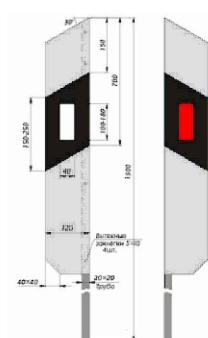

Светофоры

При установке транспортных светофоров (кроме Т.3 любых исполнений, Т.9, П1 и П2) должна быть обеспечена видимость их сигналов с расстояния не менее 100 м с любой полосы движения, на которую распространяется их действие. Если данное условие выполнить невозможно, устанавливают знак 1.8 "Светофорное регулирование".

Сигналы дополнительной секции светофоров Т.1п, Т.1л, Т.1пл и сигнал светофора Т.9 должны распознаваться на расстоянии не менее 50 м.

Для улучшения видимости дополнительной секции светофоры Т.1.п, Т.1.л и Т.1.пл оборудуют экранами белого цвета прямоугольной формы с закругленными углами, выступающими за габариты светофора на 120 мм. Допускается форма экрана, повторяющая контуры светофора.

При установке светофоров Т.3 любых исполнений должна быть обеспечена видимость их сигналов для водителя транспортного средства, остановившегося перед знаком 6.16 "Стоп-линия" или разметкой 1.12 "Стоп-линия" на крайней полосе, ближайшей к этому светофору.

Светофоры Т.4 любых исполнений устанавливают перед въездом на полосу и на протяжении всего участка дороги над каждой полосой с реверсивным регулированием. При этом с места установки каждого светофора должна быть обеспечена видимость сигналов следующего по ходу движения светофора.

В случае применения в тоннелях светофоров Т.4 их устанавливают в начале тоннеля над каждой полосой движения.

Светофоры П.1 и П.2 устанавливают на тротуарах с обеих сторон проезжей части, а при наличии разделительной полосы или приподнятого островка безопасности - и на них, если число полос движения в одном направлении более двух.

При установке пешеходных светофоров должна быть обеспечена видимость их сигналов пешеходами с противоположной стороны проезжей части дороги.

Пешеходными светофорами оборудуют все пешеходные переходы, расположенные на регулируемом перекрестке.

Высота установки светофоров от нижнего края корпуса до поверхности проезжей части составляет:

- 1) для транспортных светофоров (кроме Т.3 всех исполнений, Т.5 и Т.9):
 - при установке над проезжей частью - от 5 до 6 м. Допускается устанавливать светофоры над проезжей частью на высоте от 6 до 8 м;
 - при установке сбоку от проезжей части - от 2 до 3 м;
- 2) для светофоров Т.3 любых исполнений, Т.9 - от 1,5 до 2,0 м;
- 3) для светофоров Т.5 - от 2 до 4 м;
- 4) для пешеходных светофоров - от 2,0 до 2,5 м.

Светофоры различных типов, устанавливаемые на одной опоре и обращенные к участникам движения одного направления, размещают относительно друг друга по вертикали в последовательности (снизу вверх): Т.3 любых исполнений, П.1 (П.2), Т.1 (Т.1.п, Т.1.л, Т.1.пл) или Т.2, Т.5.

Опорные конструкции, используемые для крепления светофоров, устанавливают вне проезжей части дороги, их элементы, находящиеся над проезжей частью, не должны быть ниже края корпуса светофора, размещаемого над проезжей частью по 7.4.8.

Расстояние от края проезжей части до светофора, установленного сбоку от проезжей части, должно составлять от 0,5 до 2,0 м.

Расстояние от ближнего края проезжей части до светофора, установленного над проезжей частью, должно быть не менее 4 м.

При обеспеченной видимости сигналов пешеходного светофора допускается его устанавливать на расстоянии до 5 м от края проезжей части.

Расстояние от пешеходных светофоров до ближайшей границы пешеходного перехода должно быть не более 1 м.

На протяжении одной дороги высота установки транспортных светофоров и их удаление от проезжей части должны быть по возможности одинаковы.

Светофоры Т.1 любых исполнений и Т.2, установленные сбоку от проезжей части, дублируют.

Дублирующий светофор устанавливают на перекрестке или непосредственно за ним с учетом наилучшей видимости сигнала светофора водителем.


При наличии разделительных полос, направляющих островков или островков безопасности дублирующие светофоры (кроме Т.1.п, Т.2 со стрелкой "направо") устанавливают на перекрестке, за ним между проезжими частями или слева от перекрестка. При этом установка дублирующего светофора слева за перекрестком допускается, если проезжая часть во встречном направлении имеет не более трех полос движения, а интенсивность движения по каждой полосе составляет не более 500 ед./ч.

Светофоры Т.1.п и Т.2 (со стрелкой "направо") дублируют, если поворот направо осуществляется в два ряда и более. Дублирующие светофоры устанавливают на перекрестке или непосредственно за ним между проезжими частями или справа. При установке светофора справа число полос в попутном направлении должно быть не более трех, а интенсивность движения по каждой полосе составляет не более 500 ед./ч.

При отсутствии разделительных полос, приподнятых направляющих островков или приподнятых островков безопасности дублирующие светофоры устанавливают непосредственно за перекрестком: Т.1.п или Т.2 (со стрелкой "направо") - справа, остальные - слева в случае, если число полос в данном направлении не превышает трех, а интенсивность движения по каждой полосе составляет не более 500 ед./ч.

При несоблюдении условий, перечисленных в 7.4.1.1 и таблице 13, дублирующие светофоры (кроме Т.3 любых исполнений) устанавливают над проезжей частью, аналогично светофоры Т.6 дублируют на дорогах с тремя или более полосами для движения в одном направлении.

Основные транспортные светофоры, расположенные над проезжей частью по 7.4.1, допускается не дублировать.

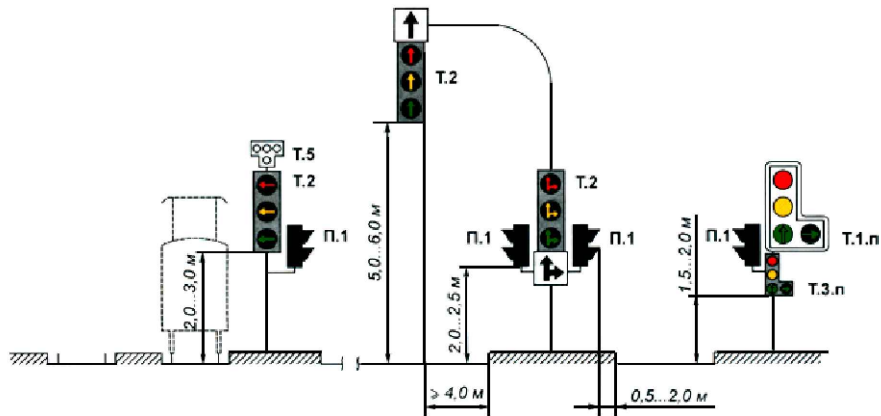

Искусственные неровности

ИН устраивают на дорогах с асфальтобетонными и цементобетонными покрытиями на участках с искусственным освещением.

ИН устраивают на основе анализа причин аварийности на конкретных участках дорог с учетом состава и интенсивности движения и дорожных условий

ИН устраивают:

- перед детскими и юношескими учебно-воспитательными учреждениями, детскими площадками, местами массового отдыха, стадионами, вокзалами, магазинами и другими объектами массовой концентрации пешеходов, на транспортно-пешеходных и пешеходно-транспортных магистральных улицах районного значения, на дорогах и улицах местного значения, на парковых дорогах и проездах;
- перед опасными участками дорог, на которых введено ограничение скорости движения до 40 км/ч и менее, установленное дорожным знаком 3.24 «Ограничение максимальной скорости» или 5.3.1 «Зона с ограничением максимальной скорости»;
- перед въездом на территорию, обозначенную знаком 5.21 «Жилая зона»;
- перед нерегулируемыми перекрестками с необеспеченной видимостью транспортных средств, приближающихся по пересекаемой дороге, на расстоянии от 30 до 50 м до дорожного знака 2.5 «Движение без остановки запрещено»;
- от 10 до 15 м до начала участков дорог, являющихся участками концентрации дорожно-транспортных происшествий;
- от 10 до 15 м до наземных нерегулируемых пешеходных переходов у детских и юношеских учебно-воспитательных учреждений, детских площадок, мест массового отдыха, стадионов, вокзалов, крупных магазинов, станций метрополитена;
- с чередованием через 50 м друг от друга в зоне действия дорожного знака 1.23 «Дети».

Не допускается устраивать ИН в следующих случаях:

- на дорогах федерального значения;
- на дорогах регионального значения с числом полос движения 4 и более (кроме участков, проходящих по территории городов и населенных пунктов с числом жителей более 1000 человек);
- на остановочных площадках общественного транспорта или соседних с ними полосах движения и отгонах уширений проезжей части;
- на мостах, путепроводах, эстакадах, в транспортных тоннелях и проездах под мостами;
- на расстоянии менее 100 м от железнодорожных переездов;
- на магистральных дорогах скоростного движения в городах и магистральных улицах общегородского значения непрерывного движения;
- на подъездах к больницам, станциям скорой медицинской помощи, пожарным станциям, автобусным и троллейбусным паркам, гаражам и площадкам для стоянки автомобилей аварийных служб и другим объектам сосредоточения специальных транспортных средств;
- над смотровыми колодцами подземных коммуникаций.

Допускается совмещение ИН монолитной конструкции трапецевидного профиля с наземными нерегулируемыми пешеходными переходами вблизи детских и юношеских учебно-воспитательных учреждений, детских площадок на улицах местного значения в жилых кварталах городов с обеспечением прохода пешеходов по центральной горизонтальной площадке ИН шириной не менее 4 м при условии ограничения движения пешеходов по наклонному участку возвышающегося пешеходного перехода с помощью ограждений.

Уменьшение высоты монолитной искусственной неровности до нуля к лотку, расположенному вдоль бордюрного камня, принимают с уклоном 1:6 на приподнятых пешеходных переходах и 1:4 - в остальных случаях.

Допускается обеспечивать отвод воды у монолитной ИН без уменьшения ее высоты при наличии дождеприемных колодцев, сооружаемых у ИН с каждой стороны улицы (при продольном уклоне лотка менее 5 ‰) или с одной (верховой) стороны улицы (при продольном уклоне лотка 3 ‰ и более).

ИН устраивают на участках дорог с обеспеченным нормативным расстоянием видимости поверхности дороги в соответствии с ГОСТ Р 52399-2005 с максимальным приближением к имеющимся мачтам искусственного освещения, а в необходимых случаях и с установкой около ИН новых опор наружного освещения. Уровень освещенности проезжей части на таких участках должен быть не менее 10 лк.

Протяженность участка дороги с принудительным ограничением максимально допустимой скорости движения не должна превышать значений, указанных в таблице 4, а общее число ИН на таком участке дороги не должно быть более пяти.

Таблица 4

Максимально допустимая скорость движения, км/ч	Расстояние между осями ИН, м
20	От 35 до 60 включ.
30	От 60 до 80 включ.
40	От 80 до 125 включ.

Оборудование техническими средствами организации дорожного движения участков дорог с искусственными неровностями

Участки дорог, на которых устроены ИН, следует оборудовать дорожными знаками и дорожной разметкой в соответствии с ГОСТ Р 52289-2019, ГОСТ Р 52290-2004 и ГОСТ Р 51256-2011.

Перед ИН на ближней границе ее или разметки устанавливают дорожные знаки 1.17 «Искусственная неровность» и 5.20 «Искусственная неровность».

Предупреждение водителей о нескольких последовательно расположенных искусственных неровностях обеспечивается применением таблички 8.2.1 «Зона действия», установленной совместно с предупреждающим дорожным знаком 1.17 «Искусственная неровность».

Если на участке дороги выбраны размеры ИН для максимально допустимой скорости движения, отличающейся от скорости движения на предшествующем участке дороги на 20 км/ч и более, применяют ступенчатое ограничение скорости с последовательной установкой знаков 3.24 «Ограничение максимальной скорости» в соответствии с требованиями ГОСТ Р 52289.

В случае применения различных конструкций ИН линии разметки на дорожное покрытие и на бордюрный камень наносят в соответствии с рисунком 4

При необходимости устройства возвышающегося наземного пешеходного перехода, совмещенного с ИН, нанесение линии разметки наносят в соответствии с рисунком 5

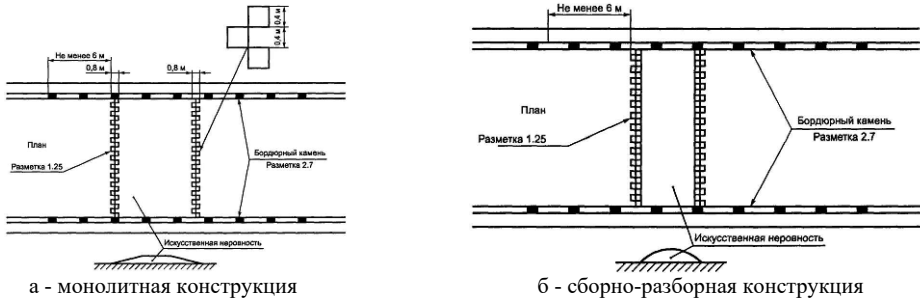


Рисунок 4 - Пример нанесения разметки 1.25 и 2.7 при устройстве ИН

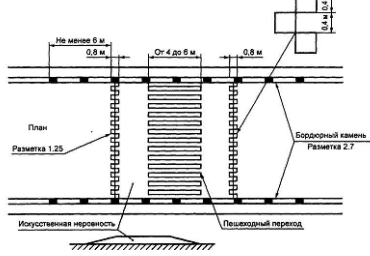


Рисунок 5 -- Пример нанесения разметки 1.25 и 2.7 в случае возвышающегося пешеходного перехода, совмещенного с ИН

Монолитная конструкции

ИН должны быть изготовлены из асфальтобетона. В зависимости от поперечного профиля ИН подразделяют на два типа:

- волнообразные (см. рисунок 1а);
- трапециевидные (см. рисунок 1б).

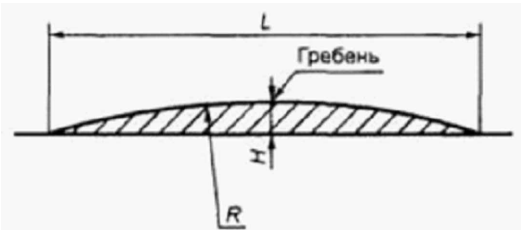


рис.1а

Размеры L, H, R принимаются по Табл.1, 2 ГОСТ 52605-2006

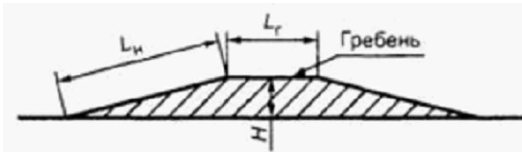


рис.1б

Параметры ИН следует принимать исходя из максимально допустимой скорости движения на участке дороги, указываемой на знаке, в соответствии с таблицей 1.

Таблицей 1

Максимально допустимая скорость движения, указываемая на знаке, км/ч	Волнообразный профиль			Трапециевидный профиль		
	Длина L	Максимальная высота гребня Н	Радиус криволинейной поверхности R	Длина		Максимальная высота гребня Н
				горизонтальной площадки Lг	наклонного участка Ln	
20	От 3,0 до 3,5 включ.	0,07	От 11 до 15 включ.	От 2,0 до 2,5 включ.	От 1,0 до 1,15 включ.	0,07
30	От 4,0 до 4,5 включ.	0,07	От 20 до 25 включ.	От 3,0 до 5,0 включ.	От 1,0 до 1,40 включ.	0,07
40	От 6,25 до 6,75 включ.	0,07	От 48 до 57 включ.	От 3,0 до 5,0 включ.	От 1,75 до 2,25 включ.	0,07

На дорогах, по которым осуществляется регулярное движение безрельсовых маршрутных транспортных средств, параметры ИН следует принимать в соответствии с таблицей 2.

Таблицей 2

Максимально допустимая скорость движения, указываемая на знаке, км/ч	Волнообразный профиль			Трапециевидный профиль		
	Длина L	Максимальная высота гребня Н	Радиус криволинейной поверхности R	Длина		Максимальная высота гребня Н
				горизонтальной площадки Lг	наклонного участка Ln	
20	От 5,0 до 5,5 включ.	0,07	От 31 до 38 включ.	От 2,0 до 2,5 включ.	От 1,5 до 2,0 включ.	0,07
30	От 8,0 до 8,5 включ.	0,07	От 80 до 90 включ.	От 3,0 до 5,0 включ.	От 2,0 до 2,5 включ.	0,07
40	От 12 до 12,55 включ.	0,07	От 180 до 195 включ.	От 3,0 до 5,0 включ.	От 4,00 до 4,5 включ.	0,07

Сборно-разборная конструкция

Сборно-разборная конструкция ИН может состоять из ряда однотипных геометрически совместимых основных и краевых элементов.

Основной и краевой элементы могут состоять из одной (см. рисунок 3а) или двух частей (см. рисунок 3б), которые геометрически совместимы друг с другом и имеют отверстия для крепления к покрытию дороги.

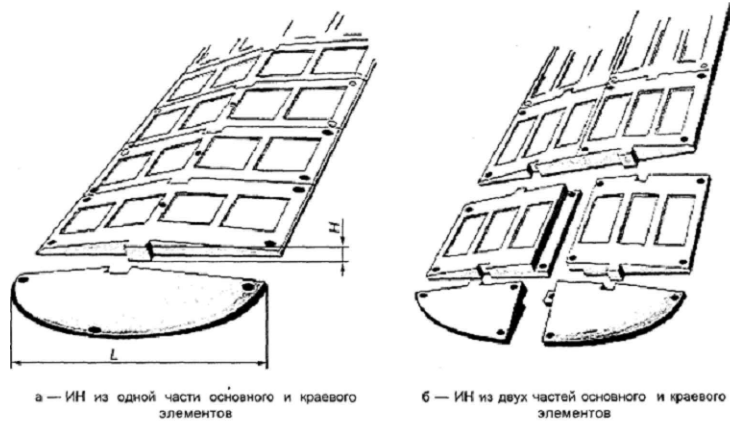


Рисунок 3 — Конструкция сборно-разборной ИН

В конструкции должна быть предусмотрена возможность монтажа и демонтажа на покрытии дороги, а также замены отдельных ее элементов и частей с использованием специального инструмента.

Размеры элементов ИН следует принимать в зависимости от требуемого ограничения максимально допустимой скорости движения в соответствии с таблицей 3.

Таблица 3

Максимально допустимая скорость движения, указываемая на знаке, км/ч	Элемент ИН			
	Основной		Краевой	
	Длина хорды L	Максимальная высота Н	Длина хорды L	Максимальная высота Н
30	От 0,50 до 0,70 включ.	От 0,05 до 0,06 включ.	От 0,50 до 0,70 включ.	От 0,05 до 0,060 включ.
40	От 0,90 до 1,10 включ.	От 0,05 до 0,06 включ.	От 0,90 до 1,10 включ.	От 0,05 до 0,06 включ.

Каждый элемент ИН может быть выполнен в виде однослойной или двухслойной конструкции.

ИН должна иметь поверхность, обеспечивающую коэффициент сцепления в соответствии с требованиями ГОСТ Р 50597-93.

Твердость ИН, изготовленной из эластичного материала, по Шору А, измеренная на рабочей поверхности не менее чем в пяти точках, не менее 50 мм от края, должна быть от 55 до 80 условных единиц.

Для обеспечения видимости в темное время суток на поверхность ИН должны быть нанесены световозвращающие элементы, ориентированные по направлению движения транспортных средств. Площадь световозвращающих элементов должна быть не менее 15% общей площади ИН.

Световозвращающие элементы выполняют из полимерных лент или иных материалов в соответствии с ГОСТ Р 51256-2011. Значения коэффициента яркости и коэффициента световозвращения таких элементов должны соответствовать требованиям ГОСТ Р 51256-2011 для дорог I категории и магистральных улиц непрерывного движения. При разрушении или отслаивании световозвращающих элементов, а также снижений в процессе эксплуатации их светотехнических характеристик до значений ниже нормативных, световозвращающие элементы должны быть заменены на новые.

Не допускается эксплуатация ИН с отсутствующими отдельными элементами и выступающими или открытыми элементами крепежа.

В случае нарушения целостности ИН из-за потери одного или нескольких элементов оставшийся в дорожном покрытии крепеж не должен служить причиной повреждения шин.

При демонтаже ИН одновременно должны быть удалены крепежные элементы, оставшиеся отверстия на покрытии автомобильной дороги заделаны, а предупреждающие дорожные знаки и разметка ликвидированы.

В комплект искусственной неровности должны входить:

- основные и краевые элементы;
- крепежные элементы;
- паспорт изделия;
- инструкция по монтажу.

Стационарное электрическое освещение

Стационарное электрическое освещение на автомобильных дорогах предусматривают:

- на участках, проходящих по населенным пунктам и за их пределами на расстоянии от них не менее 100 м;
- на дорогах I категории с расчетной интенсивностью движения 20 тыс. авт./сут и более;
- на средних и больших мостах (путепроводах) в соответствии с таблицей 7;
- на пересечениях дорог I и II категорий между собой в одном и разных уровнях, а также на всех соединительных ответвлениях пересечений в разных уровнях и на подходах к ним на расстоянии не менее 250 м от начала переходно-скоростных полос;
- на подходах к железнодорожным переездам на расстоянии не менее 250 м;
- в транспортных автодорожных тоннелях и на подходах к въездным порталам;
- под путепроводами, на дорогах I - III категорий, если длина проезда под ними превышает 30 м;
- на внеуличных пешеходных переходах;
- на участках дорог в зоне размещения переходно-скоростных полос на съездах к сооружениям обслуживания движения, действующим в темное время суток;
- на автобусных остановках, пешеходных переходах, велосипедных дорожках, на участках концентрации дорожно-транспортных происшествий в темное время суток, у расположенных вблизи от дороги клубов, кинотеатров и других мест сосредоточения пешеходов в населенных пунктах, где нет уличного освещения, при расстоянии до мест возможного подключения к распределительным сетям не более 500 м.

При расстоянии между соседними последовательно расположенными населенными пунктами менее 500 м или расстоянии между отдельными освещенными объектами менее 250 м на автомобильных дорогах следует предусматривать непрерывное освещение.

Технические требования к освещению дорог должны соответствовать указанным в таблице 1.

Таблице 1 - Значения нормируемых параметров освещения дорог

Класс освещения дорог*	Σ , кд/м ² , не менее	U_0 , не менее	U_L , не менее	$\bar{E}_h$, лк, не менее	U_h , не менее	Σ , %, не более	ΣR , не менее
A1	1,60	0,40	0,70	20,00	0,35	10	0,50
A2	1,20			15,00			
B1	1,00		0,60	10,00	0,25	15	
B2	0,80	8,00					
B1	0,60	0,35	0,50	6,00	0,25	15	0,50
B2	0,40		0,40				

* Правила применения классов освещения дорог устанавливаются на национальном уровне.

Примечание - Для участков дорог, расположенных в северной строительно-климатической зоне азиатской части территории стран ЕАСС в соответствии с приложением А или выше 66° северной широты европейской части территории стран ЕАСС, используют только параметры освещенности $\bar{E}_h$, U_h и ΣR .

Требования таблицы 1 являются обязательными при проектировании освещения дорог. Расчет нормируемых параметров освещения проводят в соответствии с приложением Б.

В процессе эксплуатации освещение дорог должно соответствовать требованиям ГОСТ 33220-2015, а также выполняться требования таблицы 1 либо по всем параметрам, либо по параметрам яркости ($\bar{L}$, U_0 и U_L) или освещенности ($\bar{E}_h$, U_h и SR).

Примечание: Измерения параметров яркости проезжей части дорог выполняют при следующих условиях:

- для участков дорог со стандартной геометрией,
- при состоянии покрытия соответствующем ГОСТ 33220-2015,
- при сухом состоянии покрытия и отсутствии на нем снежно-ледяных образований.

Требования к освещению проезжей части магистральных дорог в местах пересечения между собой, на пересечениях многополосных дорог с дорогами с интенсивностью движения более 1000 ед./сут. в одном и разных уровнях, а также на всех съездах и въездах пересечений в разных уровнях, включая переходно-скоростные полосы, должны соответствовать требованиям к освещению для основной дороги.

Требования к освещению проезжей части мостов, путепроводов и эстакад должны соответствовать требованиям освещения подходящих к ним дорог.

На участках дорог в местах пересечения с железными дорогами в одном уровне и на подходах к железнодорожным переездам на расстоянии не менее 250 м требования к освещению проезжей части дорог должны соответствовать требованиям к освещению пересекающих их дорог.

С целью улучшения визуального ориентирования водителей в темное время суток рекомендуется располагать ОП вдоль дороги так, чтобы образуемая ими линия однозначно указывала траекторию дороги.

Требования к освещению тротуаров, пешеходных и велосипедных дорожек должны соответствовать указанным в таблице 2.

Таблица 2 - Значения нормируемых параметров освещения тротуаров, пешеходных и велосипедных дорожек

Наименование объекта по ГОСТ 33150	$\bar{E}_h$, лк, не менее	U_h , не менее
Велосипедные и велопешеходные дорожки: - вдоль дороги - в местах пересечения с дорогой	5,00 10,0	0,30
Тротуары и пешеходные дорожки	4,00	0,20

Велосипедные дорожки в зоне пересечений с дорогой должны быть освещены на расстоянии не менее 60 м от пересекаемой дороги.

Для освещаемых дорог средняя освещенность на дорожном покрытии территории пунктов взимания платы за проезд по платным дорогам, а также у постов транспортного и весогабаритного контроля, пограничной, таможенной, санитарно-эпидемиологической, ветеринарной и дорожно-патрульной службы должна быть более значения средней освещенности на проезжей части подходящих к ним дорог в 1,3 раза, а для неосвещаемых дорог - не менее 10,0 лк.

В пунктах взимания платы за проезд, использующих бесконтактный способ оплаты, увеличение уровня освещенности не требуется.

Требования к освещению подъездов к объектам дорожного и придорожного сервиса должны соответствовать указанным в таблице 3.

Таблица 3 - Значения нормируемых параметров освещения объектов дорожного и придорожного сервиса

Наименование объекта по ГОСТ 32846 и ГОСТ 33062	$\bar{E}_h$, лк, не менее	U_h , не менее
Подъездные пути к объектам сервиса для классов освещения дорог: - A1, A2 и B1; - B2, B1, B2	15,0 10,0	0,25
Проезжая часть остальной территории объектов сервиса	10,0	0,10
Автозаправочные станции	20,0	0,25
Открытые автостоянки, парковки, площадки отдыха, обзорные площадки	6,00	0,10

ОП, установленные на территориях автозаправочных станций и автостоянок, прилегающих к дорогам, должны иметь силу света в направлении водителя транспортных средств не более 30 кд на 1 клм светового потока ОП. Не допускается направлять прожекторы, установленные на крышах и навесах строений, в сторону проезжей части дороги.

Средняя освещенность на покрытии остановочных пунктов маршрутных транспортных средств (с питанием от распределительных сетей или автономных источников) должна быть не менее 10,0 лк.

Для освещаемых дорог средняя освещенность на покрытии наземных пешеходных переходов должна быть более значения средней освещенности на поверхности пересекаемой проезжей части в 1,3 раза, а для неосвещаемых дорог - не менее 10,0 лк.

Для обозначения перехода рекомендуется применять источники света (ИС) типов, отличающихся от типа ИС, используемого для освещения проезжей части дороги.

Для повышения видимости пешеходов на переходе ОП размещают перед переходом по отношению к приближающемуся транспорту. На дорогах с двусторонним движением ОП устанавливают перед перекрестком относительно обоих направлений движения. С целью снижения слепящего действия ОП на водителей рекомендуется использовать ОП с асимметричным светораспределением, ориентируя максимум силы света в направлении перехода.

Требования к освещению поверхности пола надземных и подземных пешеходных переходов должны соответствовать указанным в таблице 4.

Таблица 4 - Значения нормируемых параметров освещения надземных и подземных пешеходных переходов

Наименование объекта по ГОСТ 32944	$\bar{E}_h$, лк, не менее	U_h , не менее
Подземные пешеходные переходы: - проходы в светлое время суток* - проходы в темное время суток* - лестницы и пандусы	75 50 40	0,30
Надземные пешеходные переходы: - проходы - лестничные сходы и съезды	75 20,0	0,30
* Моментом перехода из светлого времени суток в темное принято считать момент, при котором естественная освещенность снижается до 20,0 лк, а из темного в светлое - момент, при котором она повышается до 10,0 лк.		

С целью экономии электроэнергии в зависимости от условий эксплуатации допускается снижение нормируемых значений средней яркости и средней освещенности. Требования к снижению значений указанных параметров освещения устанавливаются на национальном уровне.

Не допускается частичное отключение ОП при их установке по одному на опоре.

Автобусные остановки

Автобусные остановки должны соответствовать требованиям:
ГОСТ Р 52766-2007; ОСТ 218.1.002 - 2003; СНиП 2.07.01 - 89*.
На автомобильных дорогах I-III категорий в состав автобусной остановки входят следующие элементы:

- остановочная площадка;
- посадочная площадка;
- площадка ожидания (для дорог I-IIIкатегорий);
- переходно-скоростные полосы;
- заездной карман (при размещении остановки в зоне пересечения или примыкания автомобильных дорог);
- разделительная полоса (для дорог I-IIIкатегорий);
- тротуары и пешеходные дорожки (для дорог I-IIIкатегорий);
- пешеходный переход;
- автопавильон;
- скамьи;
- туалет (для дорог I-IIIкатегорий);
- контейнер и урны для мусора (для дорог IV категории только урна);
- технические средства организации дорожного движения (дорожные знаки, разметка, ограждения);
- освещение (на остановках в пределах населенных пунктов).

Остановочные пункты оборудуют дорожными знаками по ГОСТ Р 52289-2019 и дорожной разметкой по ГОСТ Р 51256-2011, которые применяют по ГОСТ Р 52290-2019.

Ширину остановочных площадок следует принимать равной ширине основных полос проезжей части, а длину -в зависимости от числа одновременно останавливающихся автобусов и их габаритов по длине, ноне менее 13 м.
Дорожную одежду на остановочных площадках следует предусматривать равнопрочной с дорожной одеждой основных полос движения.

Ширину посадочной площадки принимают не менее 3 м, а длину — не менее длины остановочной площадки.
Поверхность посадочной площадки должна иметь покрытие по всей длине на ширину не менее 2 м и на подходе к автопавильону.

Посадочные площадки должны быть приподняты на 0,2 м над поверхностью остановочных площадок. По границе остановочной и посадочной площадок устанавливают бордюр, который продолжают на участки переходно-скоростных полос, прилегающих к остановочной площадке при наличии идущего рядом с ними тротуара.
Заездной карман для автобусов устраивают при размещении остановки в зоне пересечения или примыкания автомобильных дорог, когда переходно-скоростная полоса одновременно используется как автобусами, так и транспортными средствами, въезжающими на дорогу с автобусным сообщением.

Заездной карман состоит из остановочной площадки и участков въезда и выезда на площадку. Размеры остановочной площадки принимают в соответствии с требованиями п. 3.2, а длину участков въезда и выезда принимают равной 15 м.

Дорожную одежду на заездных карманах следует предусматривать равнопрочной с дорожной одеждой основных полос движения.

Пешеходный переход размещают между автобусными остановками перед посадочными площадками по ходу движения. Пешеходные переходы в разных уровнях (надземные и подземные) устраивают на дорогах I категории при интенсивности пешеходного движения 100 чел./чи более и на дорогах II категории — при интенсивности 250 чел./ч и более.

Ширину наземного пешеходного перехода устанавливают с учетом интенсивности пешеходного движения из расчета 1 м на каждые 500 пешеходов в час, но не менее 4 м.

При организации пешеходного перехода на дорогах с разделительной полосой, на разделительной полосе устраивают пешеходный накопительный островок, ширина которого должна быть не менее ширины пешеходного перехода. Поверхность накопительного островка должна иметь покрытие и быть приподнята на 0,2 м над поверхностью проезжей части.

Размещение автобусных остановок на дорогах I-а категории.

Автобусные остановки на дорогах I-а категории размещают вне пределов земляного полотна.
Въезды на остановки вне пределов земляного полотна и выезды на основную дорогу могут быть как совмещенные, так и отдельные. Въезды и выезды на таких остановках устраивают в соответствии со строительными нормами для пере сечений и примыканий автомобильных дорог.

У пересечений автомобильных дорог на разных уровнях в целях обеспечения безопасности и удобства пересадок автобусные остановки располагают в секторе пересечения, ближайшем к путям движения основные пешеходных потоков.


На дорогах I-а категории автобусные остановки располагают не чаще чем через 3 км.

Размещение автобусных остановок на дорогах I-б — III категории.


Автобусные остановки располагают на прямых участках или на кривых с радиусом не менее 1000 м для дорог I-б и II категорий,600 м — для дорог III категории и 400 м — для дорог IV категории.
Продольные уклоны в местах размещения автобусных остановок не должны превышать 40%.
В местах размещения остановок должно быть обеспечено расстояние видимости для остановки автомобиля для дорог соответствующих категорий.

Автобусные остановки смещают по ходу движения на расстояние не менее 30 м между ближайшими стенками павильонов. При наличии пешеходных переходов в разных уровнях их можно располагать непосредственно за пешеходным переходом.
В зонах пересечений и примыканий дорог автобусные остановки располагают от пересечений на расстоянии не менее расстояния видимости для остановки автомобиля.
Допускается размещать остановки для автобусов,движущихся в противоположных направлениях, до или после пересечения или примыкания со смещением их по ходу движения на расстояние не менее 30 м между ближайшими стенками павильонов.
На дорогах I-б - III категорий автобусные остановки располагают не чаще чем через 3 км, а в курортных районах и густонаселенной местности — 0,4 км.

Типовая схема организации дорожного движения на нерегулируемом пешеходном переходе в населенном пункте при двухполосном движении транспортных средств с оборудованным заездным «карманом» для остановок маршрутных транспортных средств

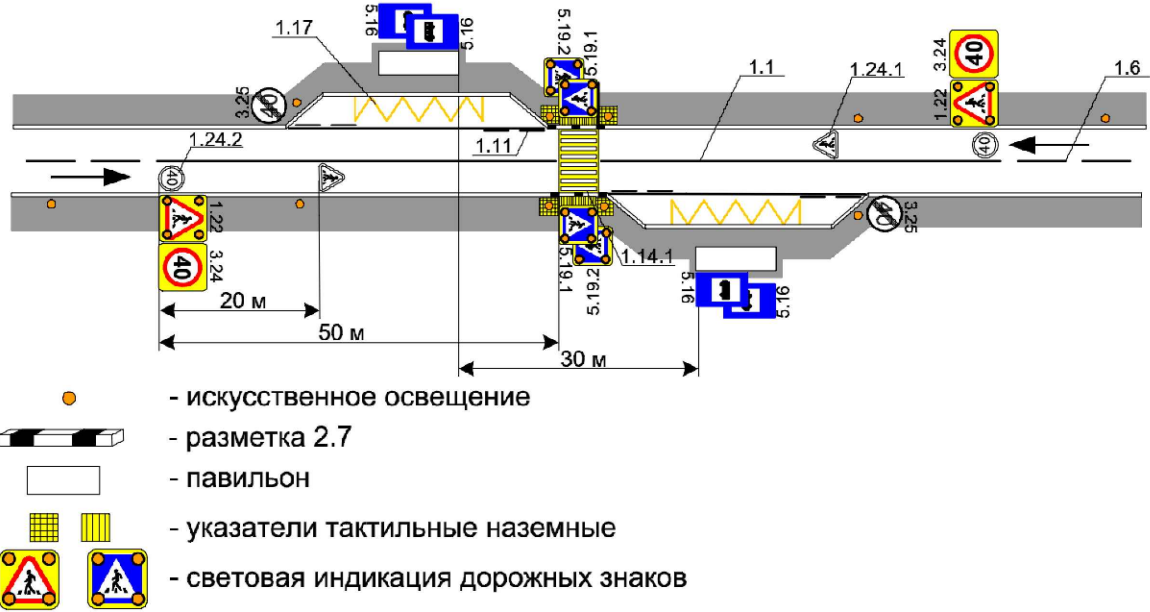

Типовая схема организации дорожного движения на нерегулируемом пешеходном переходе в населенном пункте при двухполосном движении транспортных средств с расположением остановок маршрутных транспортных средств

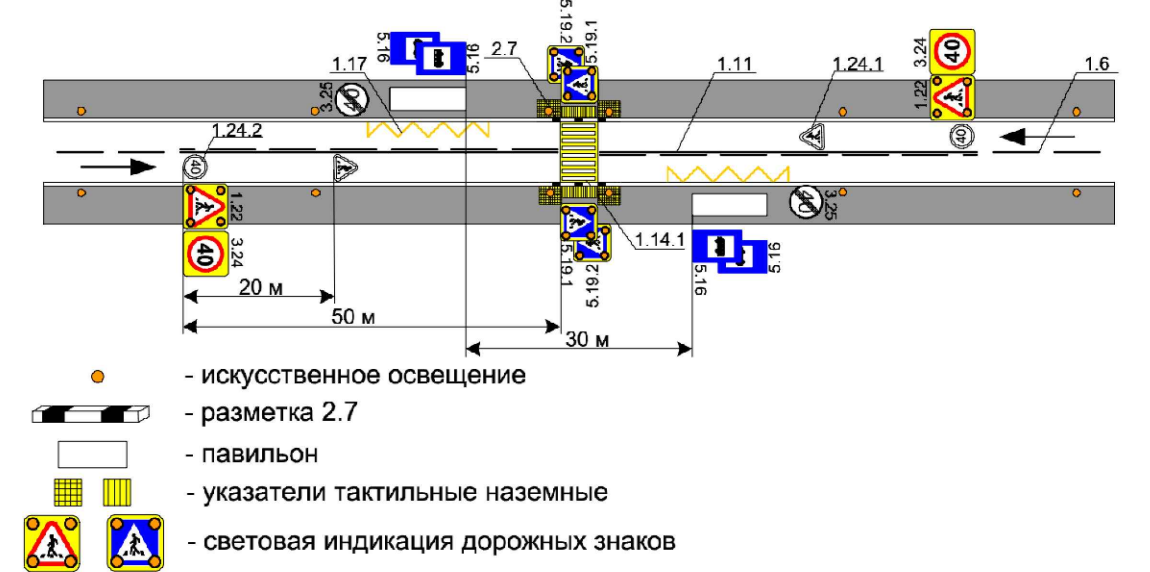

Новые стандарты пешеходных переходов

В национальные стандарты - ГОСТы по безопасности дорожного движения - внесены изменения. Они были подготовлены Госавтоинспекцией в целях снижения показателей аварийности на пешеходных переходах.

По новым требованиям, обустройство дорог, улучшающих характеристики пешеходных переходов должно быть обновлено. В частности, использованы современные технологии применения дорожных знаков и разметки, учитывая эффективность экспериментального внедрения их на пешеходных переходах.

Такой проект одобрен и на заседании Технического комитета по стандартизации безопасности дорожного движения.

Настоящие рекомендации разработаны в целях создания максимально безопасных и комфортных условий движения участников дорожного движения на автомобильных дорогах, примыкающих к образовательным организациям.

Целью создания максимально безопасных и комфортных условий движения участников дорожного движения на автомобильных дорогах, примыкающих к образовательным организациям, является обеспечение безопасности движения транспортных и пешеходных потоков.

Основные задачи по достижению указанной цели являются:

- Предотвращение дорожно-транспортных происшествий;
- Устранение нарушений стандартов, норм и правил, действующих в области обеспечения безопасности дорожного движения;
- Обеспечение условий для соблюдения водителями правил дорожного движения на пешеходных переходах.

Поставленные задачи решаются с помощью применения технических средств организации движения, в том числе инновационных технических средств организации дорожного движения. Участком улично-дорожной сети, расположенной в районе образовательных учреждений следует считать участок дороги, обозначенный дорожными знаками «Дети», предупреждающие о возможном появлении детей на проезжей части.

Обеспечение требований безопасности движения на участках улично-дорожной сети, примыкающей к образовательным организациям, а также на участках, обозначенных в паспорте дорожной безопасности образовательного учреждения.

Основными принципами обеспечения безопасности дорожного движения на участках вблизи образовательных организаций и на участках УДС обозначенных в паспорте дорожной безопасности образовательного учреждения являются:

Заблаговременное предупреждение участников дорожного движения о возможном появлении детей на проезжей части;

- Создание безопасных условий движения, как в районе организаций, так и на подходах к ним.

При контроле за эксплуатационным состоянием улично-дорожной сети и технических средств регулирования дорожного движения вблизи пешеходных переходов и образовательных учреждений необходимо обращать внимание на следующие моменты:


- На подъезде к нерегулируемым пешеходным переходами, необходимо предусматривать искусственные неровности;
- Для плавного изменения скоростей транспортных потоков перед пешеходным переходом необходимо производить ступенчатое снижение скорости движения, с шагом не более 20км/ч.;
- На наличие и состояние подходов к пешеходным переходам, наличие освещения, разметки, ограждения;
- Наличие дорожных знаков «Пешеходный переход» и «Дети» выполненных на щитах желто-зеленого цвета;
- Наличие тротуаров (пешеходных дорожек) - устраивают на дорогах с твердым покрытием, проходящих через населенные пункты;
- Знаки и светофоры размещают таким образом, чтобы они воспринимались только участниками движения, для которых они предназначены, и не были закрыты какими-либо препятствиями (рекламой, зелеными насаждениями, опорами наружного освещения и т. п.).

По результатам обследований, при необходимости должны приниматься решения об изменении организации дорожного движения.


Особенности обеспечения безопасности дорожного движения на пешеходных переходах в местах размещения образовательных организаций на характерных участках автомобильных дорог и улиц населенных пунктов приведены в приложении настоящего методического документа (типовые схемы ОДД, применение инновационных технологий). Выбор конкретной схемы организации дорожного движения должен осуществляться в зависимости от места размещения образовательной организации. При этом следует учитывать местные условия и при необходимости принимать меры по внесению изменений.














Типовая схема организации дорожного движения на нерегулируемом пешеходном переходе в непосредственной близости от образовательного учреждения при трехполосном движении транспортных средств.







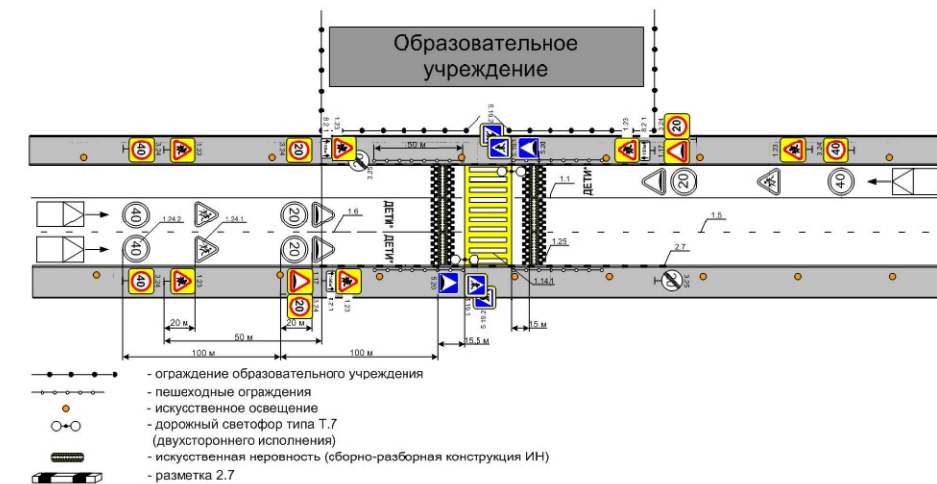


Типовая схема организации дорожного движения на нерегулируемом пешеходном переходе в непосредственной близости от образовательного учреждения при двухполосном одностороннем движении транспортных средств.

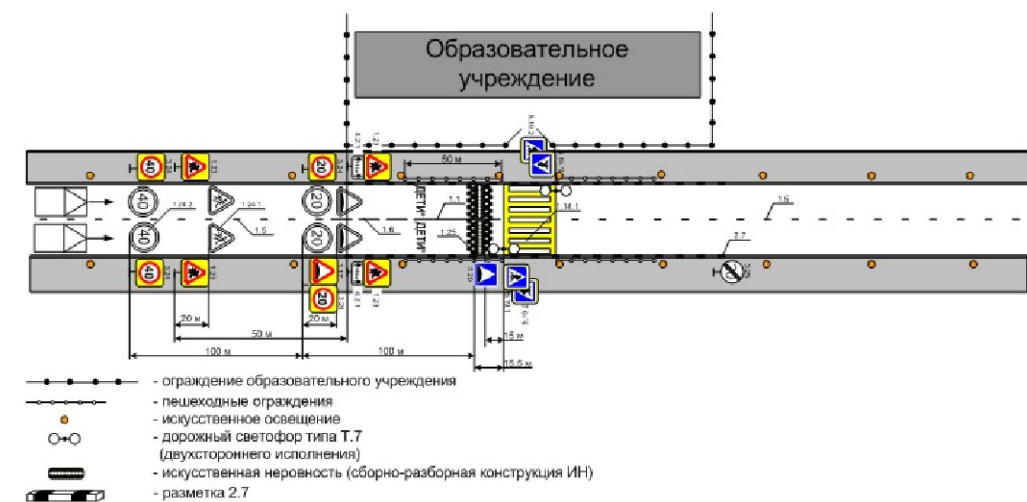


УСЛОВНЫЕ ОБОЗНАЧЕНИЯ

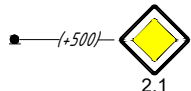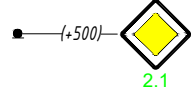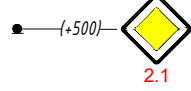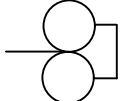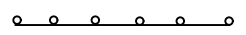 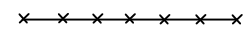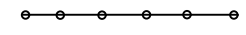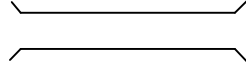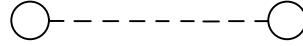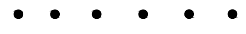Обозначение	Наименование
	Дорожные знаки, установленные
	Дорожные знаки, проектируемые
	Дорожные знаки, демонтируемые
	Светофоры транспортные
	Светофоры пешеходные
	Светофоры транспортные, Т.7
	Железнодорожный светофор, Т.б.д
	Барьерное ограждение
	Дорожное ограждение парапетное
	Пешеходное ограждение, установленное
	Дорожное ограждение тросовое
	Мост, путепровод
	Водопропускная труба
	Направляющие устройства (сигнальные столбики)
	Опора освещения:
	1. Существующая
	2. Проектируемая

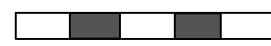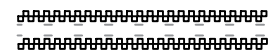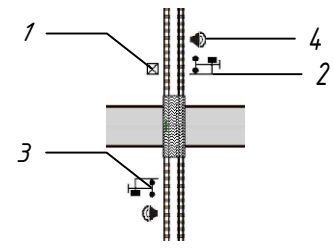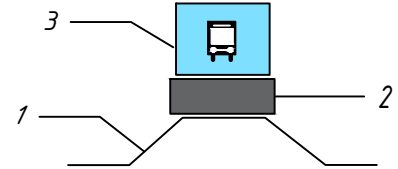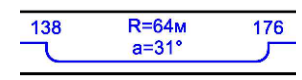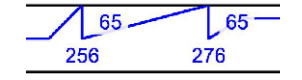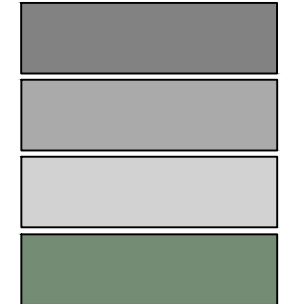Обозначение	Наименование
	Бордюр
	Пешеходная дорога (тротуар), установленная
	Пешеходная дорога (тротуар), проектируемая
	Искусственная дорожная неровность (монолитная)
	Искусственная дорожная неровность (сборно - разборная)
	Железнодорожный переезд: 1 - Наличие охраны 2 - Наличие шлагбаума 3 - Наличие светофорной сигнализации 4 - Наличие звуковой сигнализации
	Автобусная остановка: 1 - Заездной карман 2 - Посадочная площадка 3 - Павильон
	Кривые в плане
	Продольный профиль
	Типы покрытий: 1 - Асфальтобетонная группа 2 - Цементобетонная группа 3 - Грунтовая группа 4 - Щебёночная группа
Примечание: Технические средства организации дорожного движения и элементы обустройства дороги, которые требуется установить дополнительно, обозначаются зеленым цветом. Технические средства организации дорожного движения и элементы обустройства дороги, которые требуется демонтировать, обозначаются красным цветом.	


СИТУАЦИОННЫЙ ПЛАН П.ОКТЯБРЬСКИЙ

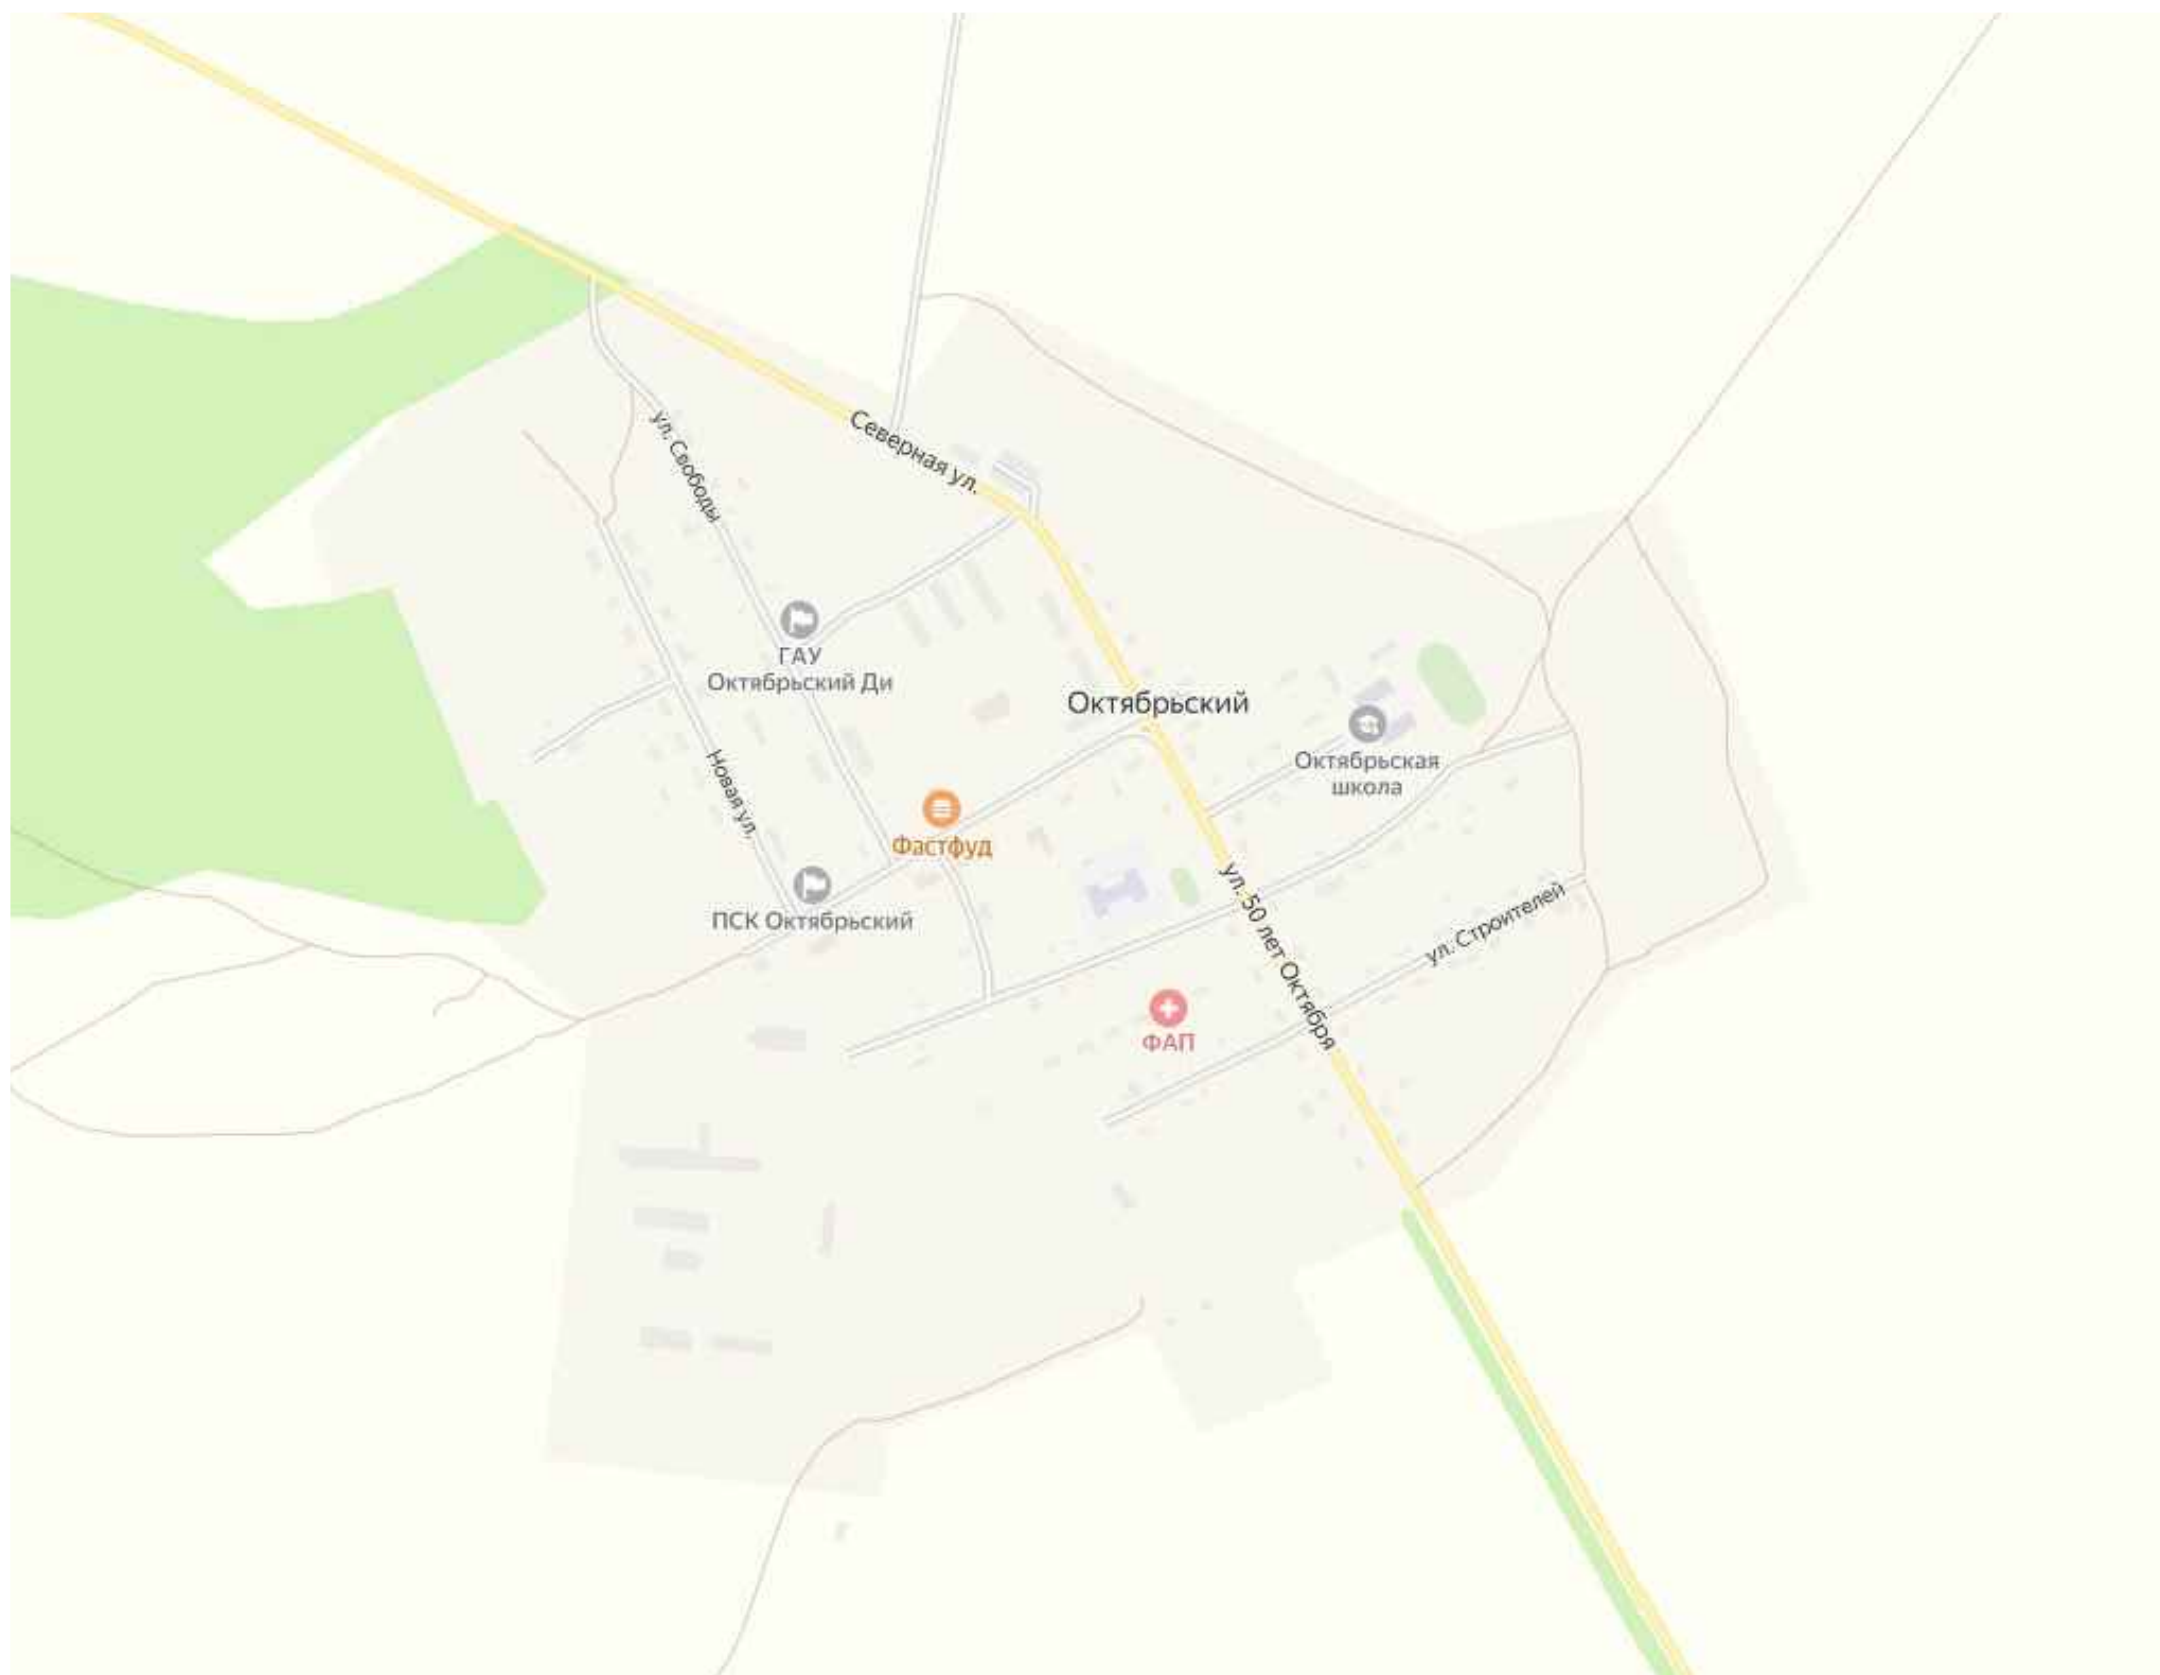


П. ОКТЯБРЬСКИЙ, УЛ. 50 ЛЕТ ОКТЯБРЯ от ПК (0+000) до ПК (0+809)


ЗАКРЕПЛЕНИЕ НАЧАЛЬНОЙ И КОНЕЧНОЙ ТОЧЕК

НАЧАЛЬНАЯ ТОЧКА

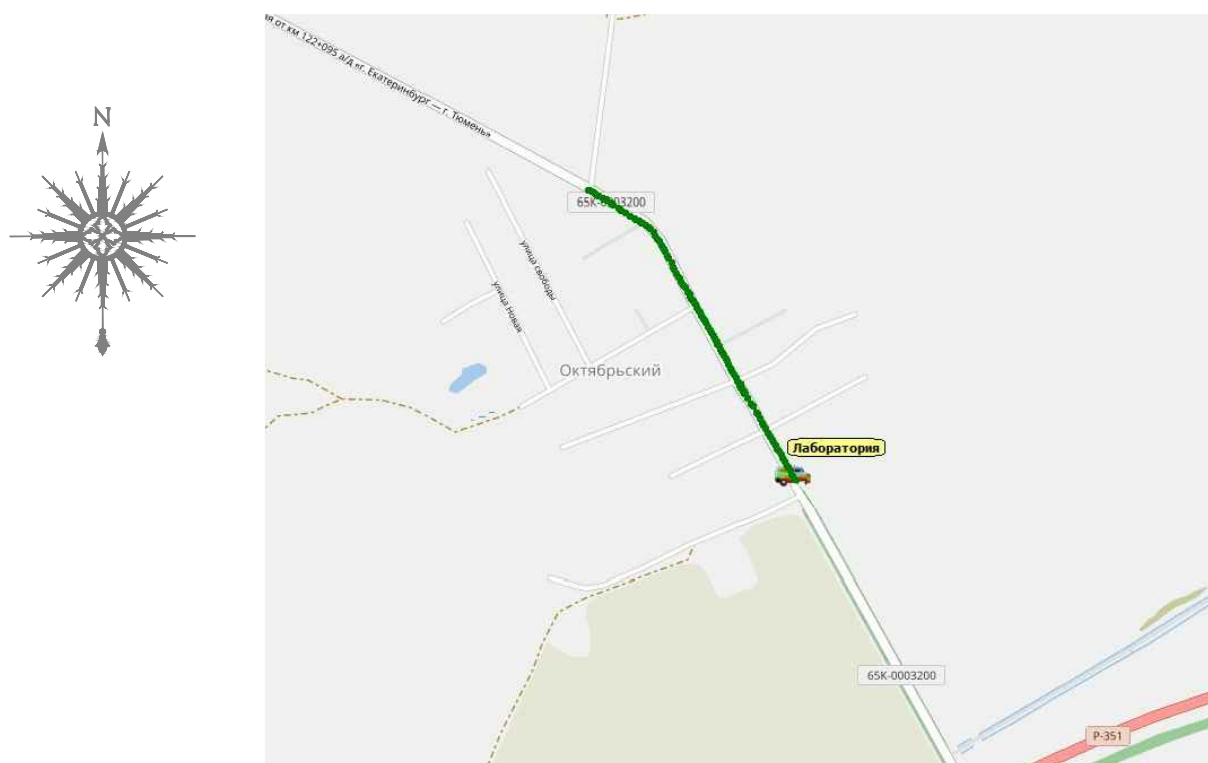


КОНЕЧНАЯ ТОЧКА

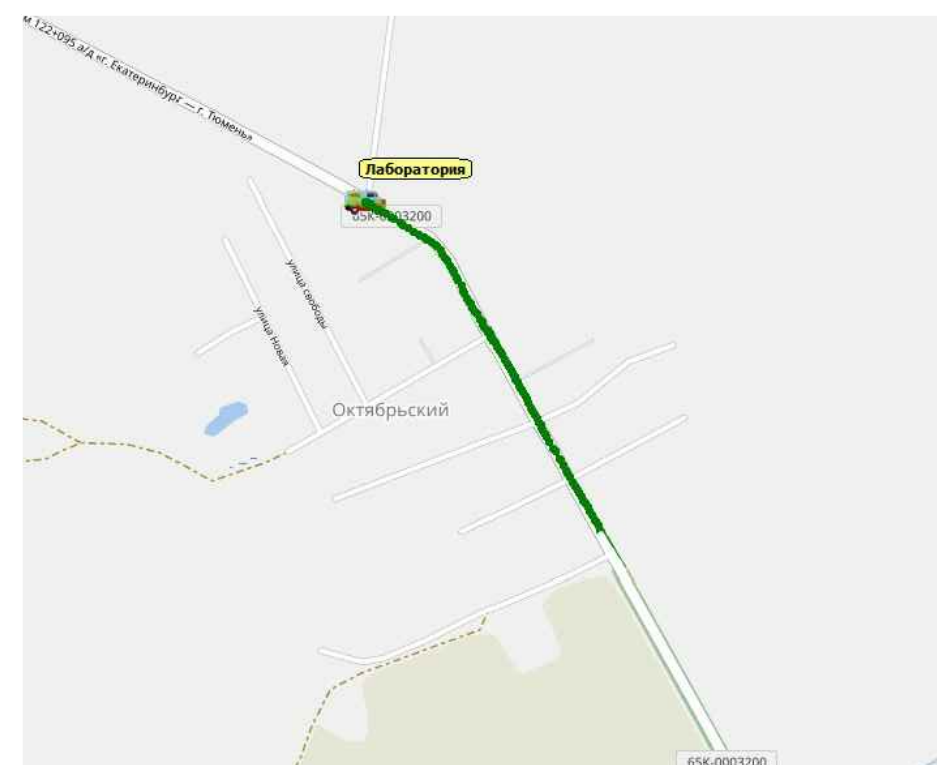

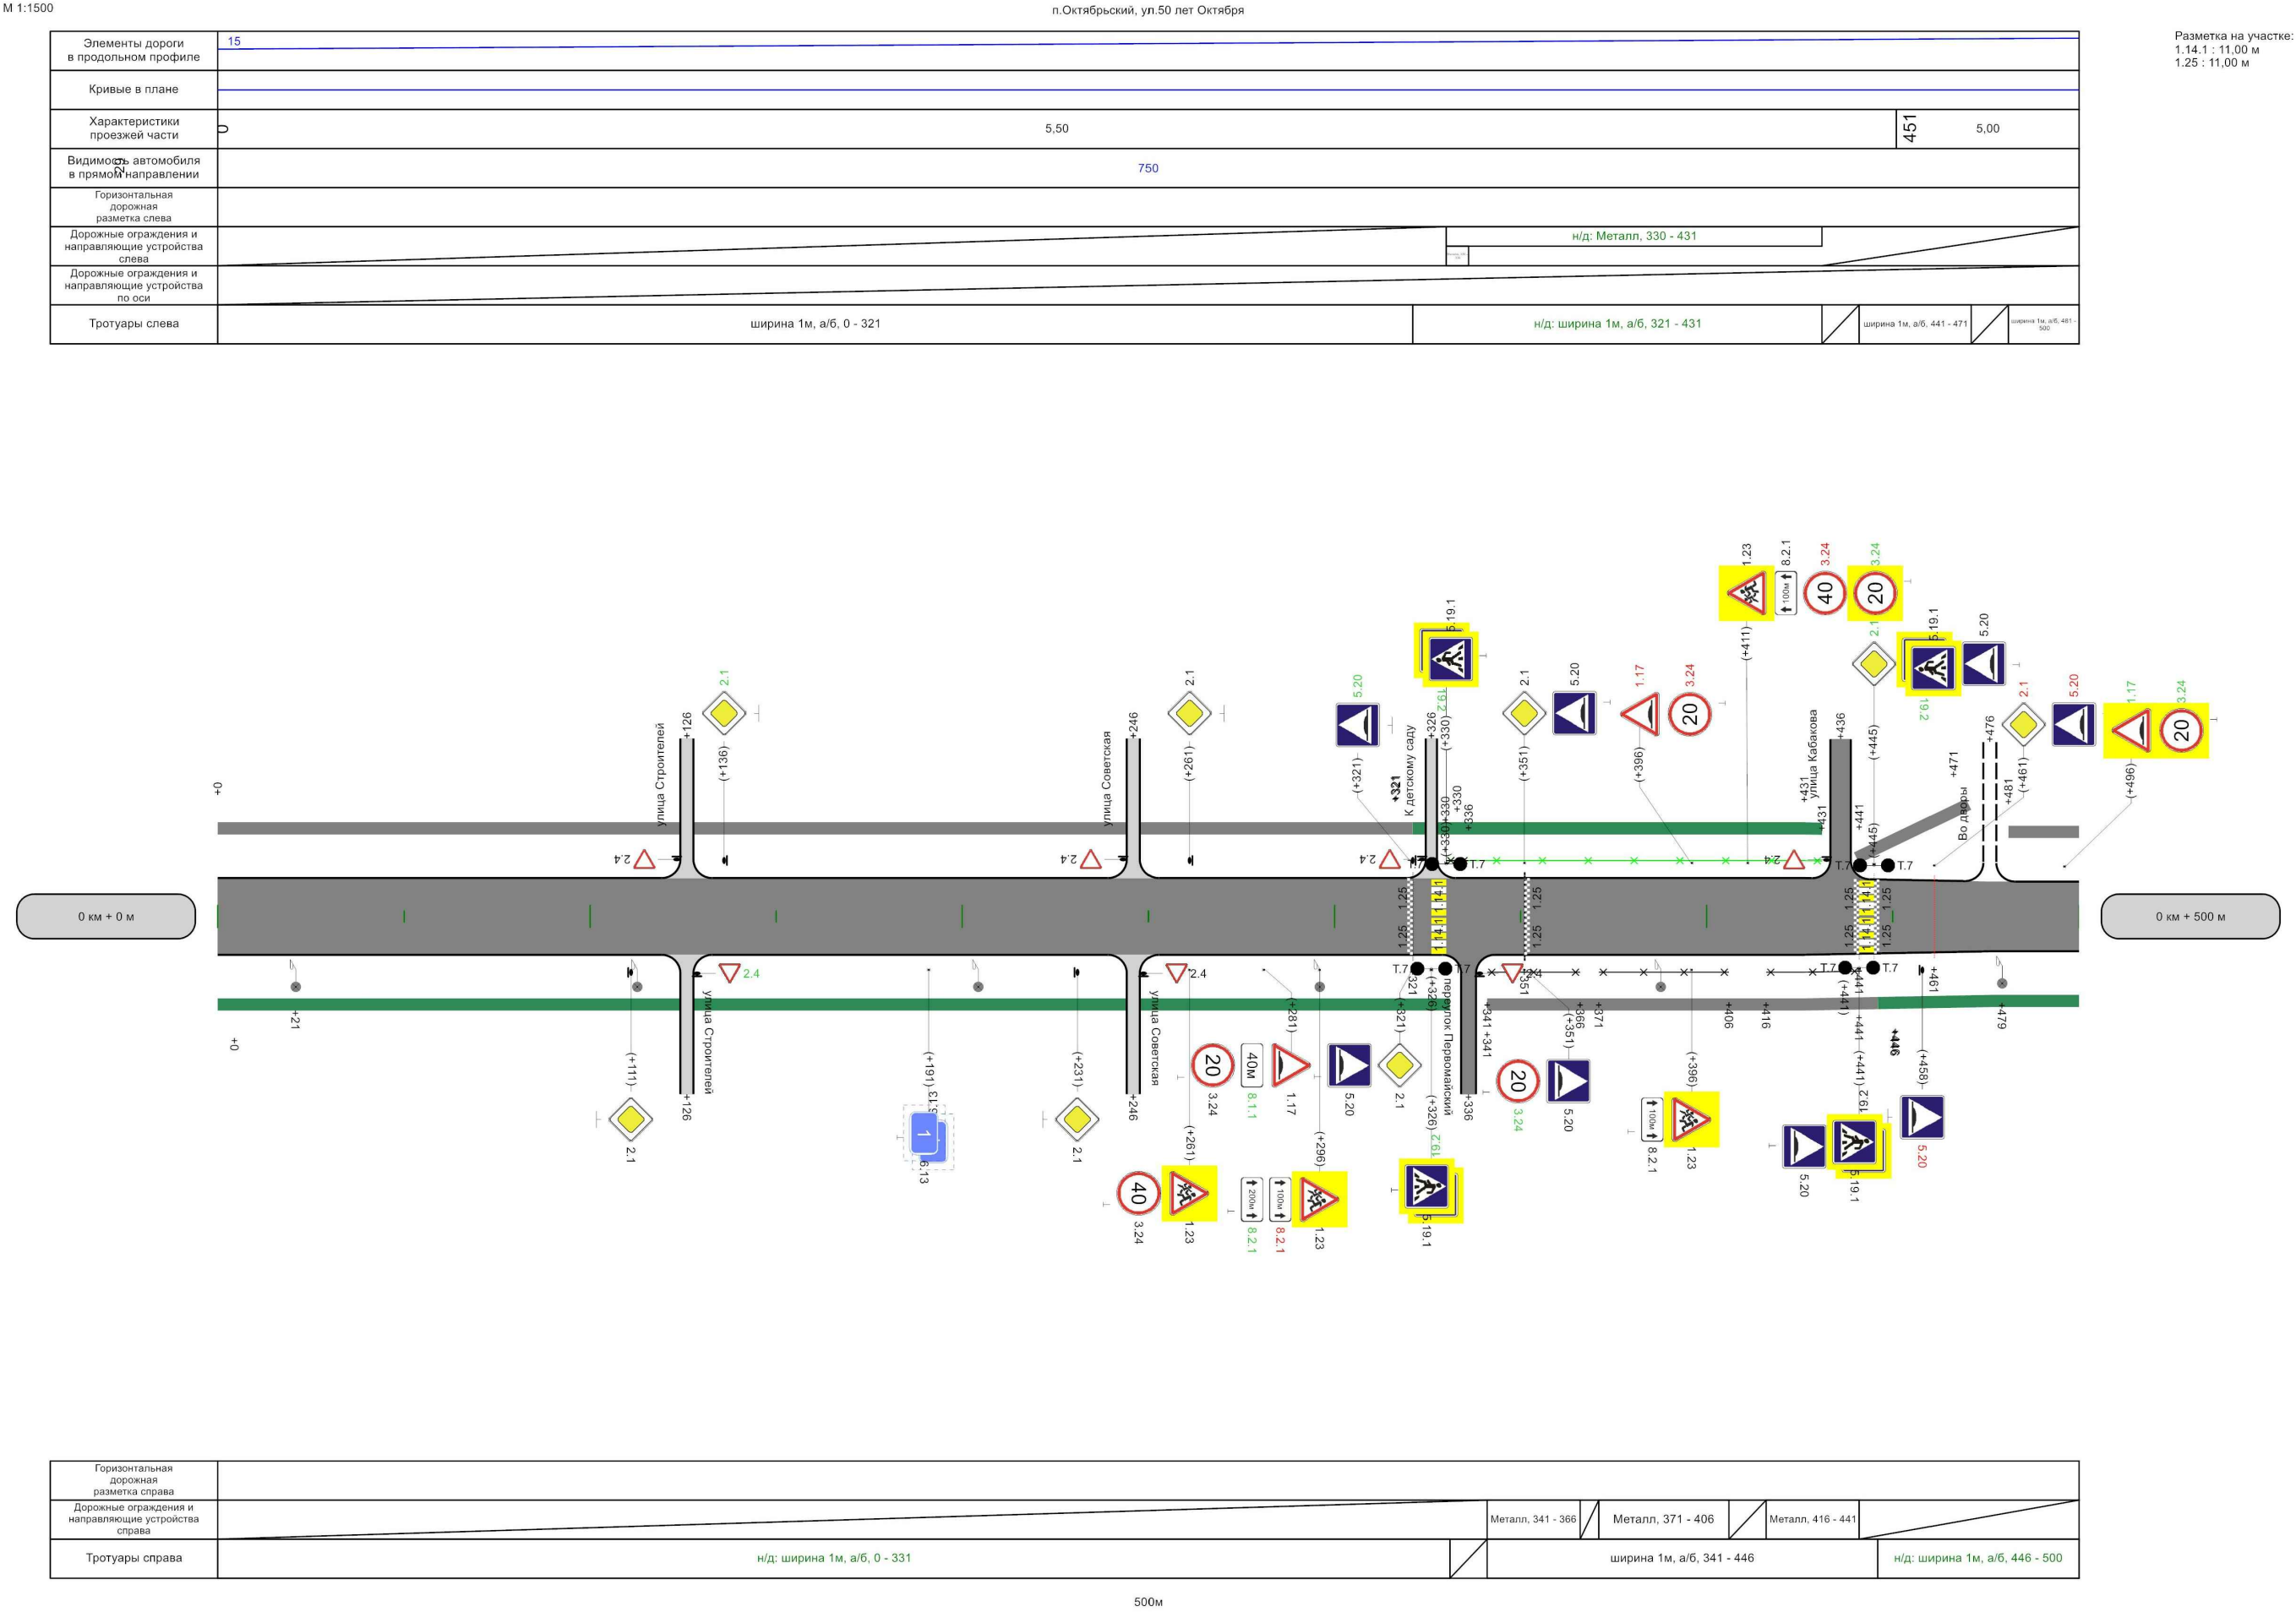

Разметка на участке:
нет

Элементы дороги в продольном профиле	15	
Кривые в плане	513	R=315м a=31° 684
Характеристики проезжей части	5,00	
Видимость автомобиля в прямом направлении	750	771
Горизонтальная дорожная разметка слева		
Дорожные ограждения и направляющие устройства слева		
Дорожные ограждения и направляющие устройства по оси		
Тротуары слева	ширина 1м, а/б, 500 - 526	н/д: ширина 1м, а/б, 526 - 809

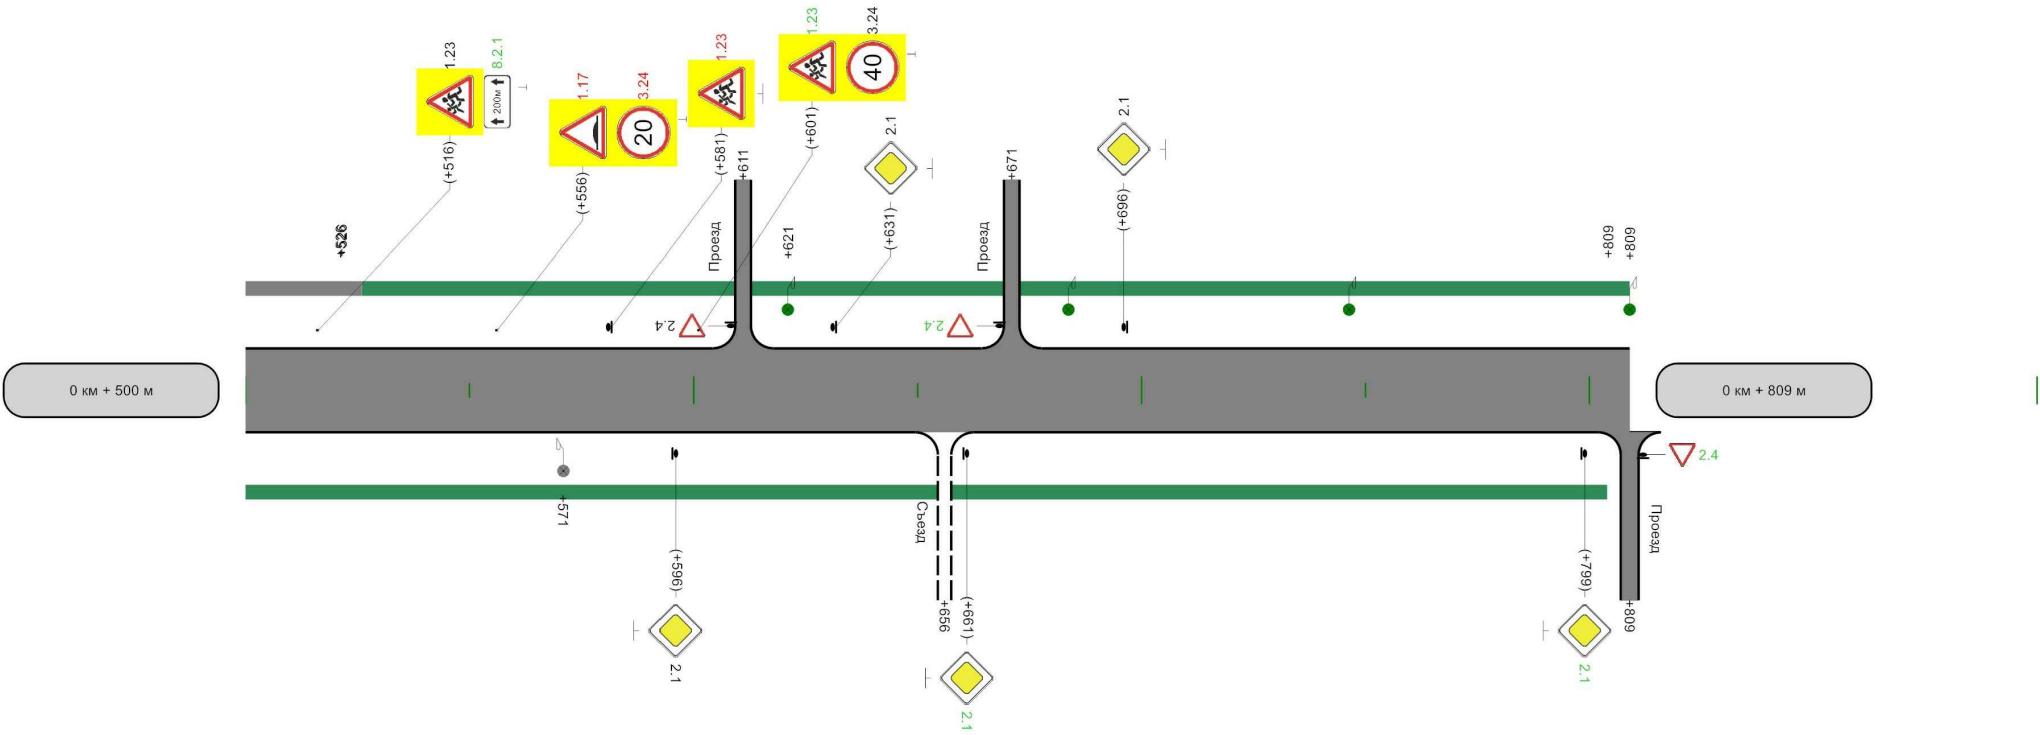

Горизонтальная дорожная разметка справа	
Дорожные ограждения и направляющие устройства справа	
Тротуары справа	н/д: ширина 1м, а/б, 500 - 804

Ведомость размещения дорожных знаков

Дорога: 0026559 - п.Октябрьский, ул.50 лет Октября

Участок: 0,000 - 0,809 км.

№ п/п	Номер знака по ГОСТ 32945-2014	Наименование знака	Типоразмер знака	Площадь знаков, м2 (для знаков индивидуального проектирования)	Адрес, км + м	Установлено / требуется установить или демонтировать	Количество	Месторасположение
1	2	3	4	5	6	7	8	9
		Предупреждающие знаки						
1	1.17	Искусственная неровность	1		0+281	Установлено	1	справа
2	1.17	Искусственная неровность	1		0+396	Демонтировать	1	слева
3	1.17	Искусственная неровность	1		0+496	Требуется установить	1	слева
4	1.17	Искусственная неровность	1		0+556	Демонтировать	1	слева
5	1.23	Дети	1		0+261	Установлено	1	справа
6	1.23	Дети	1		0+296	Установлено	1	справа
7	1.23	Дети	1		0+396	Установлено	1	справа
8	1.23	Дети	1		0+411	Установлено	1	слева
9	1.23	Дети	1		0+516	Установлено	1	слева
10	1.23	Дети	1		0+581	Демонтировать	1	слева
11	1.23	Дети	1		0+601	Требуется установить	1	слева
		Итого установлено:					6	
		Итого перенести:						
		Итого временных:						
		Итого демонтировать:					3	
		Итого требуется установить:					2	
		Итого:					8	
		Знаки приоритета						
12	2.1	Главная дорога	1		0+111	Установлено	1	справа
13	2.1	Главная дорога	1		0+136	Требуется установить	1	слева
14	2.1	Главная дорога	1		0+231	Установлено	1	справа
15	2.1	Главная дорога	1		0+261	Установлено	1	слева
16	2.1	Главная дорога	1		0+321	Установлено	1	справа
17	2.1	Главная дорога	1		0+351	Установлено	1	слева
18	2.1	Главная дорога	1		0+445	Требуется установить	1	слева
19	2.1	Главная дорога	1		0+461	Демонтировать	1	слева
20	2.1	Главная дорога	1		0+596	Установлено	1	справа
21	2.1	Главная дорога	1		0+631	Установлено	1	слева
22	2.1	Главная дорога	1		0+661	Требуется установить	1	справа
23	2.1	Главная дорога	1		0+696	Установлено	1	слева
24	2.1	Главная дорога	1		0+799	Требуется установить	1	справа
		Итого установлено:					8	
		Итого перенести:						
		Итого временных:						
		Итого демонтировать:					1	
		Итого требуется установить:					4	
		Итого:					12	
		Запрещающие знаки						
25	3.24	Ограничение максимальной скорости	1		0+261	Установлено	1	справа
26	3.24	Ограничение максимальной скорости	1		0+281	Установлено	1	справа
27	3.24	Ограничение максимальной скорости	1		0+351	Требуется установить	1	справа
28	3.24	Ограничение максимальной скорости	1		0+396	Демонтировать	1	слева
29	3.24	Ограничение максимальной скорости	1		0+411	Требуется установить	1	слева

Ведомость размещения дорожных знаков

Дорога: 0026559 - п.Октябрьский, ул.50 лет Октября
Участок: 0,000 - 0,809 км.

№ п/п	Номер знака по ГОСТ 32945-2014	Наименование знака	Типоразмер знака	Площадь знаков, м2 (для знаков индивидуального проектирования)	Адрес, км + м	Установлено / требуется установить или демонтировать	Количество	Месторасположение
1	2	3	4	5	6	7	8	9
30	3.24	Ограничение максимальной скорости	1		0+411	Демонтировать	1	слева
31	3.24	Ограничение максимальной скорости	1		0+496	Требуется установить	1	слева
32	3.24	Ограничение максимальной скорости	1		0+556	Демонтировать	1	слева
33	3.24	Ограничение максимальной скорости	1		0+601	Установлено	1	слева
		Итого установлено:					3	
		Итого перенести:						
		Итого временных:						
		Итого демонтировать:					3	
		Итого требуется установить:					3	
		Итого:					6	
		Знаки особых предписаний						
34	5.19.1	Пешеходный переход	1		0+326	Установлено	1	справа
35	5.19.1	Пешеходный переход	1		0+330	Установлено	1	слева
36	5.19.1	Пешеходный переход	1		0+441	Установлено	1	справа
37	5.19.1	Пешеходный переход	1		0+445	Установлено	1	слева
38	5.19.2	Пешеходный переход	1		0+326	Требуется установить	1	справа
39	5.19.2	Пешеходный переход	1		0+330	Требуется установить	1	слева
40	5.19.2	Пешеходный переход	1		0+441	Установлено	1	справа
41	5.19.2	Пешеходный переход	1		0+445	Требуется установить	1	слева
42	5.20	Искусственная неровность	1		0+321	Требуется установить	1	слева
43	5.20	Искусственная неровность	1		0+321	Установлено	1	справа
44	5.20	Искусственная неровность	1		0+351	Установлено	1	слева
45	5.20	Искусственная неровность	1		0+351	Установлено	1	справа
46	5.20	Искусственная неровность	1		0+441	Установлено	1	справа
47	5.20	Искусственная неровность	1		0+445	Установлено	1	слева
48	5.20	Искусственная неровность	1		0+458	Демонтировать	1	справа
49	5.20	Искусственная неровность	1		0+461	Демонтировать	1	слева
		Итого установлено:					10	
		Итого перенести:						
		Итого временных:						
		Итого демонтировать:					2	
		Итого требуется установить:					4	
		Итого:					14	
		Информационные знаки						
50	6.13	Километровый знак			0+191	Установлено	2	справа
		Итого установлено:					2	
		Итого перенести:						
		Итого временных:						
		Итого демонтировать:						
		Итого требуется установить:						

Ведомость размещения дорожных знаков

Дорога: 0026559 - п.Октябрьский, ул.50 лет Октября
Участок: 0,000 - 0,809 км.

№ п/п	Номер знака по ГОСТ 32945-2014	Наименование знака	Типоразмер знака	Площадь знаков, м2 (для знаков индивидуального проектирования)	Адрес, км + м	Установлено / требуется установить или демонтировать	Количество	Месторасположение
1	2	3	4	5	6	7	8	9
		Итого:					2	
		Знаки дополнительной информации(таблички)						
51	8.1.1	Расстояние до объекта	1		0+281	Требуется установить	1	справа
52	8.2.1	Зона действия	1		0+296	Требуется установить	1	справа
53	8.2.1	Зона действия	1		0+296	Демонтировать	1	справа
54	8.2.1	Зона действия	1		0+396	Установлено	1	справа
55	8.2.1	Зона действия	1		0+411	Установлено	1	слева
56	8.2.1	Зона действия	1		0+516	Требуется установить	1	слева
		Итого установлено:					2	
		Итого перенести:						
		Итого временных:						
		Итого демонтировать:					1	
		Итого требуется установить:					3	
		Итого:					5	
		Всего установлено:					31	
		Всего перенести:						
		Всего временных:						
		Всего демонтировать:					10	
		Всего требуется установить:					16	
		Всего:					47	

Ведомость дорожной разметки (горизонтальной)

Дорога: 0026559 - п.Октябрьский, ул.50 лет Октября
Участок: 0,000 - 0,809 км.

№ км	1.14.1(м)(бел)	1.14.1(м)(жел)	1.25(м)(бел)	ИТОГО, м2(бел)	ИТОГО, м2(жел)	ВСЕГО, м2
коэф.привед. к 1.1	16.000	16.000	0.160			
Ширина, м	4.00	4.00	0.40			
1	2	3	4	5	6	7
0 - 1	11,000	11,000	22,000	17,952	17,600	35,552
ИТОГО	11,000	11,000	22,000	17,952	17,600	35,552
ЛИН.КМ	0,011	0,011	0,022			
ПРИВЕД.КМ	0,176	0,176	0,004			
ПЛОЩАДЬ	17,600	17,600	0,352	17,952	17,600	35,552

Ведомость размещения дорожного ограждения												
Дорога: 0026559 - п.Октябрьский, ул.50 лет Октября Участок: 0,000 - 0,809 км.												
№ п/п	Начало участка, км+м	Конец участка, км+м	Протяженность, м			Дата установки, г	Расположение	Тип	Материал	Уровень удерживающей способности	Высота, м	Зона расположения
			Проектируемые в соответствии с нормативными документами, м	Фактически установленные, м	Демонтировать, м							
1	2	3	4	5	6	7	8	9	10	11	12	13
1	0+330	0+336		6			Слева	Направляющие	Металл	У - 1	0,80	Автомобильная дорога
2	0+330	0+431	101				Слева	Направляющие	Металл	У - 1	0,80	Автомобильная дорога
3	0+341	0+366		25			Справа	Направляющие	Металл	У - 1	0,80	Автомобильная дорога
4	0+371	0+406		35			Справа	Направляющие	Металл	У - 1	0,80	Автомобильная дорога
5	0+416	0+441		25			Справа	Направляющие	Металл	У - 1	0,80	Автомобильная дорога
Итого:			101	91								

Ведомость размещения искусственного освещения							
Дорога: 0026559 - п.Октябрьский, ул.50 лет Октября Участок: 0,000 - 0,809 км.							
№ п/п	Начало участка, км+м	Конец участка, км+м	Объект установки	Количество опор / светильников	Протяженность, м		Расположение
					Проектируемые в соответствии с нормативными документами, м	Фактически установленные, м	
1	2	3	4	5	6	7	8
1	0+021	0+571	Автомобильная дорога	7/7	0	550	Справа
2	0+621	0+809	Автомобильная дорога	4/4	188	0	Слева
Итого:				11/11	188	550	

Ведомость наличия светофорных объектов						
Дорога: 0026559 - п.Октябрьский, ул.50 лет Октября Участок: 0,000 - 0,809 км.						
№ п/п	Адрес, км + м	Объект	Количество светофоров на		Год установки	Расположение
			транспортных	пешеходных		
1	2	3	4	5	6	7
1	0+326	Автомобильная дорога	2	0	-	Справа
2	0+330	Автомобильная дорога	2	0	-	Слева
3	0+441	Автомобильная дорога	2	0	-	Справа
4	0+445	Автомобильная дорога	2	0	-	Слева
Итого:			8	0		

Ведомость размещения пешеходных дорожек (тротуаров)						
Дорога: 0026559 - п.Октябрьский, ул.50 лет Октября Участок: 0,000 - 0,809 км.						
№	Начало участка, км+м	Конец участка, км+м	Объект установки	Расположение	Протяженность, м	
					Проектируемые в соответствии с нормативными документами, м	Фактически установленные, м
1	2	3	4	5	6	7
1	0+000	0+321	Автомобильная дорога	Слева		321
2	0+000	0+331	Автомобильная дорога	Справа	331	
3	0+321	0+431	Автомобильная дорога	Слева	110	
4	0+341	0+446	Автомобильная дорога	Справа		105
5	0+441	0+471	Автомобильная дорога	Слева		30
6	0+446	0+804	Автомобильная дорога	Справа	358	
7	0+481	0+526	Автомобильная дорога	Слева		45
8	0+526	0+809	Автомобильная дорога	Слева	283	
Итого:					1082	501

Ведомость размещения пешеходных переходов				
Дорога: 0026559 - п.Октябрьский, ул.50 лет Октября Участок: 0,000 - 0,809 км.				
№ п/п	Адрес, км + м	Вид перехода	Расположение перехода	Наличие пешеходных дорожек от места остановки общественного тр-та до пешеходных переходов
1	2	3	4	5
1	0+328	нерегулируемый наземный	в одном уровне	есть
2	0+443	нерегулируемый наземный	в одном уровне	нет
		количество		
Итого:	наземных	2		
	надземных в разных уровнях	0		
	подземных в разных уровнях	0		

Ведомость размещения искусственных неровностей									
Дорога: 0026559 - п.Октябрьский, ул.50 лет Октября Участок: 0,000 - 0,809 км.									
№ п/п	Адрес, км + м	Расположение	Конструкция	Размеры				Населенный пункт	Признак существования
				Длина, м	Ширина, м	Высота, м	Объем, м3		
1	2	3	4	5	6	7	8	9	10
1	0+321	С обеих сторон	Монолитная	0,20	5,50				Реально существует
2	0+351	С обеих сторон	Сборно-разборная	0,20	5,50				Реально существует
3	0+441	С обеих сторон	Монолитная	4,00	5,50				Реально существует
4	0+461	С обеих сторон	Монолитная	0,20	5,00				Ошибочно дислоцированный
Итого:									