ГЕНЕРАЛЬНЫЙ ПЛАН

Обуховского сельского поселения

применительно к территории села Обуховское

Предложения по комплексному развитию инженерной инфраструктуры

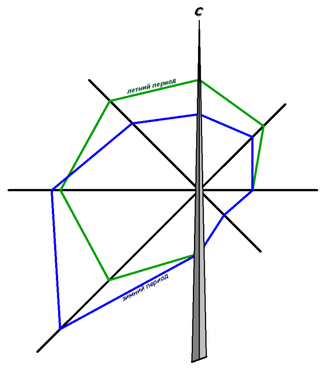

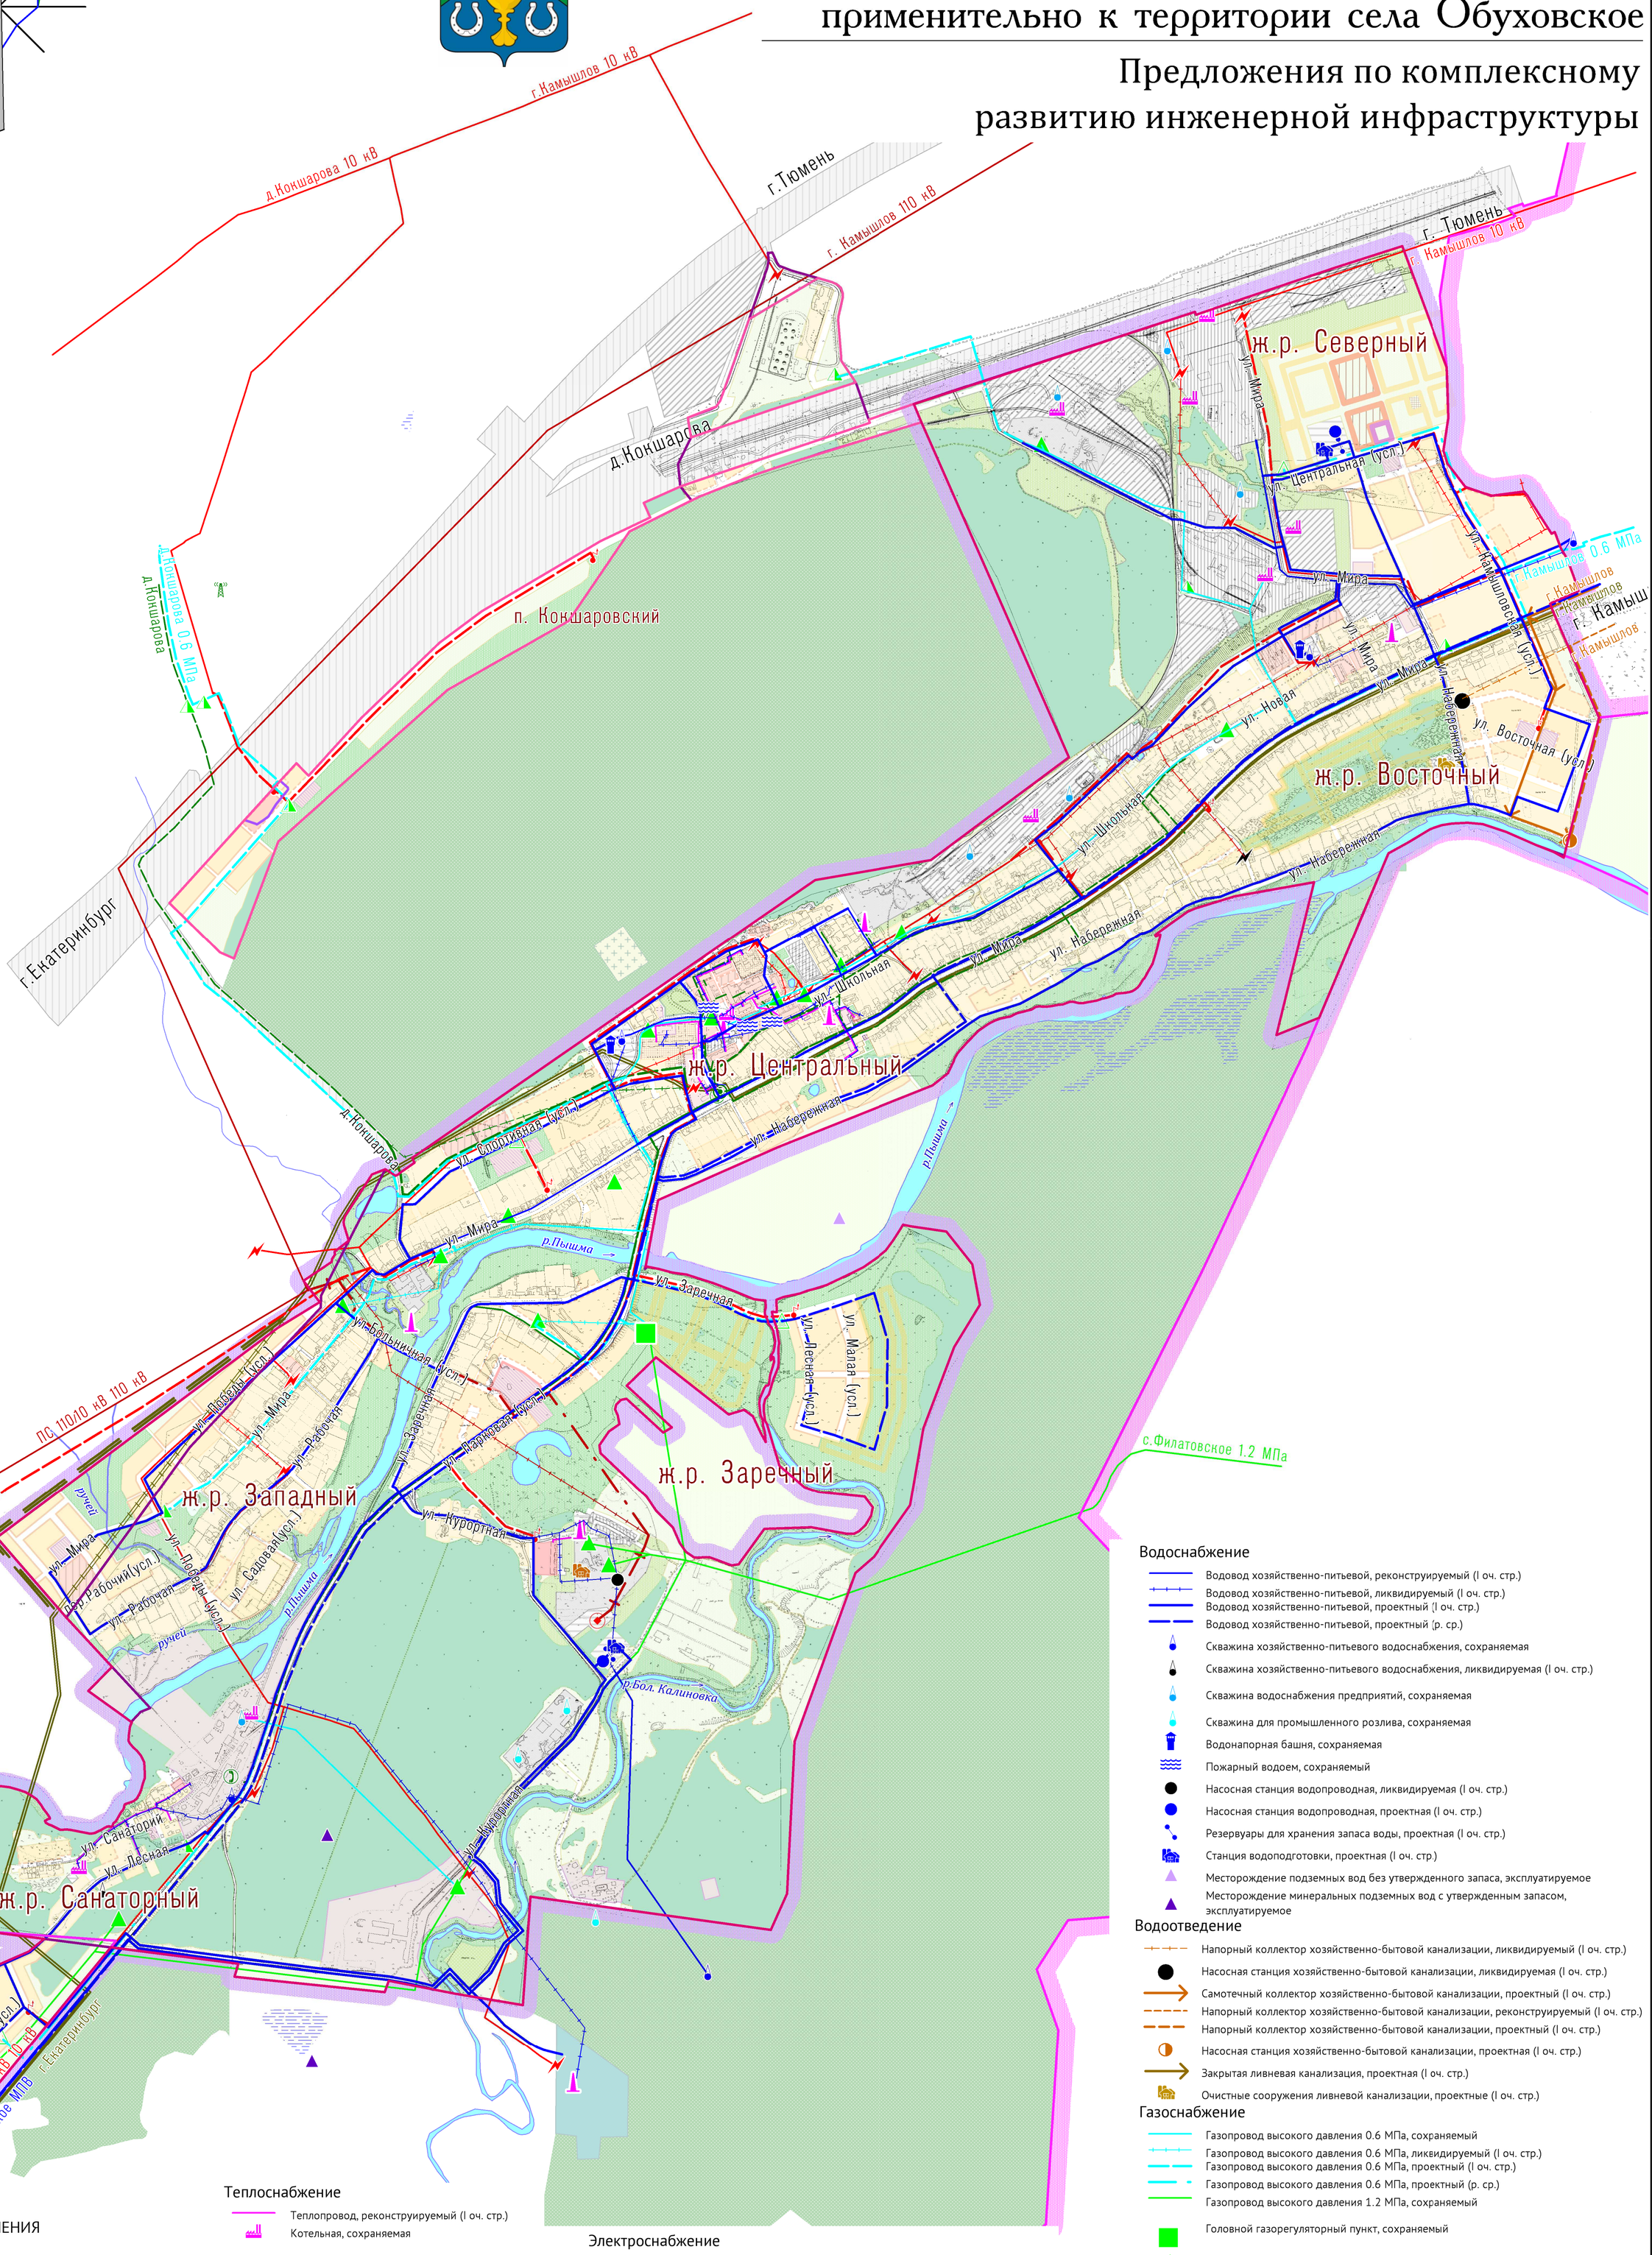

Водоснабжение

- Водовод хозяйственно-питьевой, реконструируемый (I оч. стр.)
- Водовод хозяйственно-питьевой, ликвидируемый (I оч. стр.)
- Водовод хозяйственно-питьевой, проектный (I оч. стр.)
- Водовод хозяйственно-питьевой, проектный (р. ср.)
- Скважина хозяйственно-питьевого водоснабжения, сохраняемая
- Скважина хозяйственно-питьевого водоснабжения, ликвидируемая (I оч. стр.)
- Скважина водоснабжения предприятий, сохраняемая
- Скважина для промышленного розлива, сохраняемая
- Водонапорная башня, сохраняемая
- Пожарный водоем, сохраняемый
- Насосная станция водопроводная, ликвидируемая (I оч. стр.)
- Насосная станция водопроводная, проектная (I оч. стр.)
- Резервуары для хранения запаса воды, проектная (I оч. стр.)
- Станция водоподготовки, проектная (I оч. стр.)
- Месторождение подземных вод без утвержденного запаса, эксплуатируемое
- Месторождение минеральных подземных вод с утвержденным запасом, эксплуатируемое

Водоотведение

- Напорный коллектор хозяйственно-бытовой канализации, ликвидируемый (I оч. стр.)
- Насосная станция хозяйственно-бытовой канализации, ликвидируемая (I оч. стр.)
- Самотечный коллектор хозяйственно-бытовой канализации, проектный (I оч. стр.)
- Напорный коллектор хозяйственно-бытовой канализации, реконструируемый (I оч. стр.)
- Напорный коллектор хозяйственно-бытовой канализации, проектный (I оч. стр.)
- Насосная станция хозяйственно-бытовой канализации, проектная (I оч. стр.)
- Закрытая ливневая канализация, проектная (I оч. стр.)
- Очистные сооружения ливневой канализации, проектные (I оч. стр.)

Газоснабжение

- Газопровод высокого давления 0.6 МПа, сохраняемый
- Газопровод высокого давления 0.6 МПа, ликвидируемый (I оч. стр.)
- Газопровод высокого давления 0.6 МПа, проектный (I оч. стр.)
- Газопровод высокого давления 0.6 МПа, проектный (р. ср.)
- Газопровод высокого давления 1.2 МПа, сохраняемый
- Головной газорегуляторный пункт, сохраняемый
- Газорегуляторный пункт шкафного типа, сохраняемый
- Шкафной газорегуляторный пункт, проектный (I оч. стр.)
- Газорегуляторный пункт шкафного типа, проектный (р. ср.)

УСЛОВНЫЕ ОБОЗНАЧЕНИЯ

Границы

- Граница муниципального образования Обуховское сельское поселение
- Граница села Обуховское, предлагаемая к утверждению
- Граница села Обуховское, существующая
- Граница поселка Кокшаровский, предлагаемая к утверждению
- Граница поселка Кокшаровский, существующая

Объекты гидрографии

- Реки, озера
- Болото

Теплоснабжение

- Теплопровод, реконструируемый (I оч. стр.)
- Котельная, сохраняемая
- Котельная, реконструируемая (I оч. стр.)

Связь

- Волоконно-оптическая лини связи, сохраняемая
- Волоконно-оптическая лини связи, ликвидируемая (р. ср.)
- Волоконно-оптическая лини связи, проектная (р. ср.)
- Воздушная линия связи, сохраняемая
- Кабельная линия связи, сохраняемая
- Кабельная линия связи, ликвидируемая (р. ср.)
- Кабельная линия связи, проектная (р. ср.)
- Автоматическая телефонная станция, сохраняемая
- Таксофон, сохраняемый
- Вышка сотовой связи, сохраняемая

Электроснабжение

- Воздушная линия электропередачи 10 кВ, сохраняемая
- Воздушная линия электропередачи 10 кВ, ликвидируемая (I оч. стр.)
- Воздушная линия электропередачи 10 кВ, проектная (I оч. стр.)
- Самонесущий изолированный провод 10 кВ, проектный (I оч. стр.)
- Кабельная линия электропередачи 10 кВ, проектная (I оч. стр.)
- Воздушная линия электропередачи 110 кВ, ликвидируемая (I оч. стр.)
- Кабельная линия электропередачи 110 кВ, проектная (I оч. стр.)
- Воздушная линия электропередачи, перекладываемая в кабельную линию электропередачи 110 кВ, проектная (I оч. стр.)
- Электроподстанция, сохраняемая
- Трансформаторная подстанция, сохраняемая
- Трансформаторная подстанция, ликвидируемая (I оч. стр.)
- Трансформаторная подстанция, проектная (I оч. стр.)

				МК № 01623000126110000035/34 от 12.07.2011		
				ГЕНЕРАЛЬНЫЙ ПЛАН МУНИЦИПАЛЬНОГО ОБРАЗОВАНИЯ "ОБУХОВСКОЕ СЕЛЬСКОЕ ПОСЕЛЕНИЕ" ПРИМЕНИТЕЛЬНО К ТЕРРИТОРИИ СЕЛА ОБУХОВСКОЕ		
Нач. отд.	Соколов Н.П.					
Разработали	Полуэктова А.С.			село Обуховское	Стадия	Лист	Листов
	Трушина Л.С.				П	1	
	Ейсков Т.А.			Карта 10 (14). Предложения по комплексному развитию инженерной инфраструктуры	ЗАО "Проектно-изыскательский институт ГЕО"	
	Бусыгина Н.В.					
Проверил	Соколов Н.П.					