



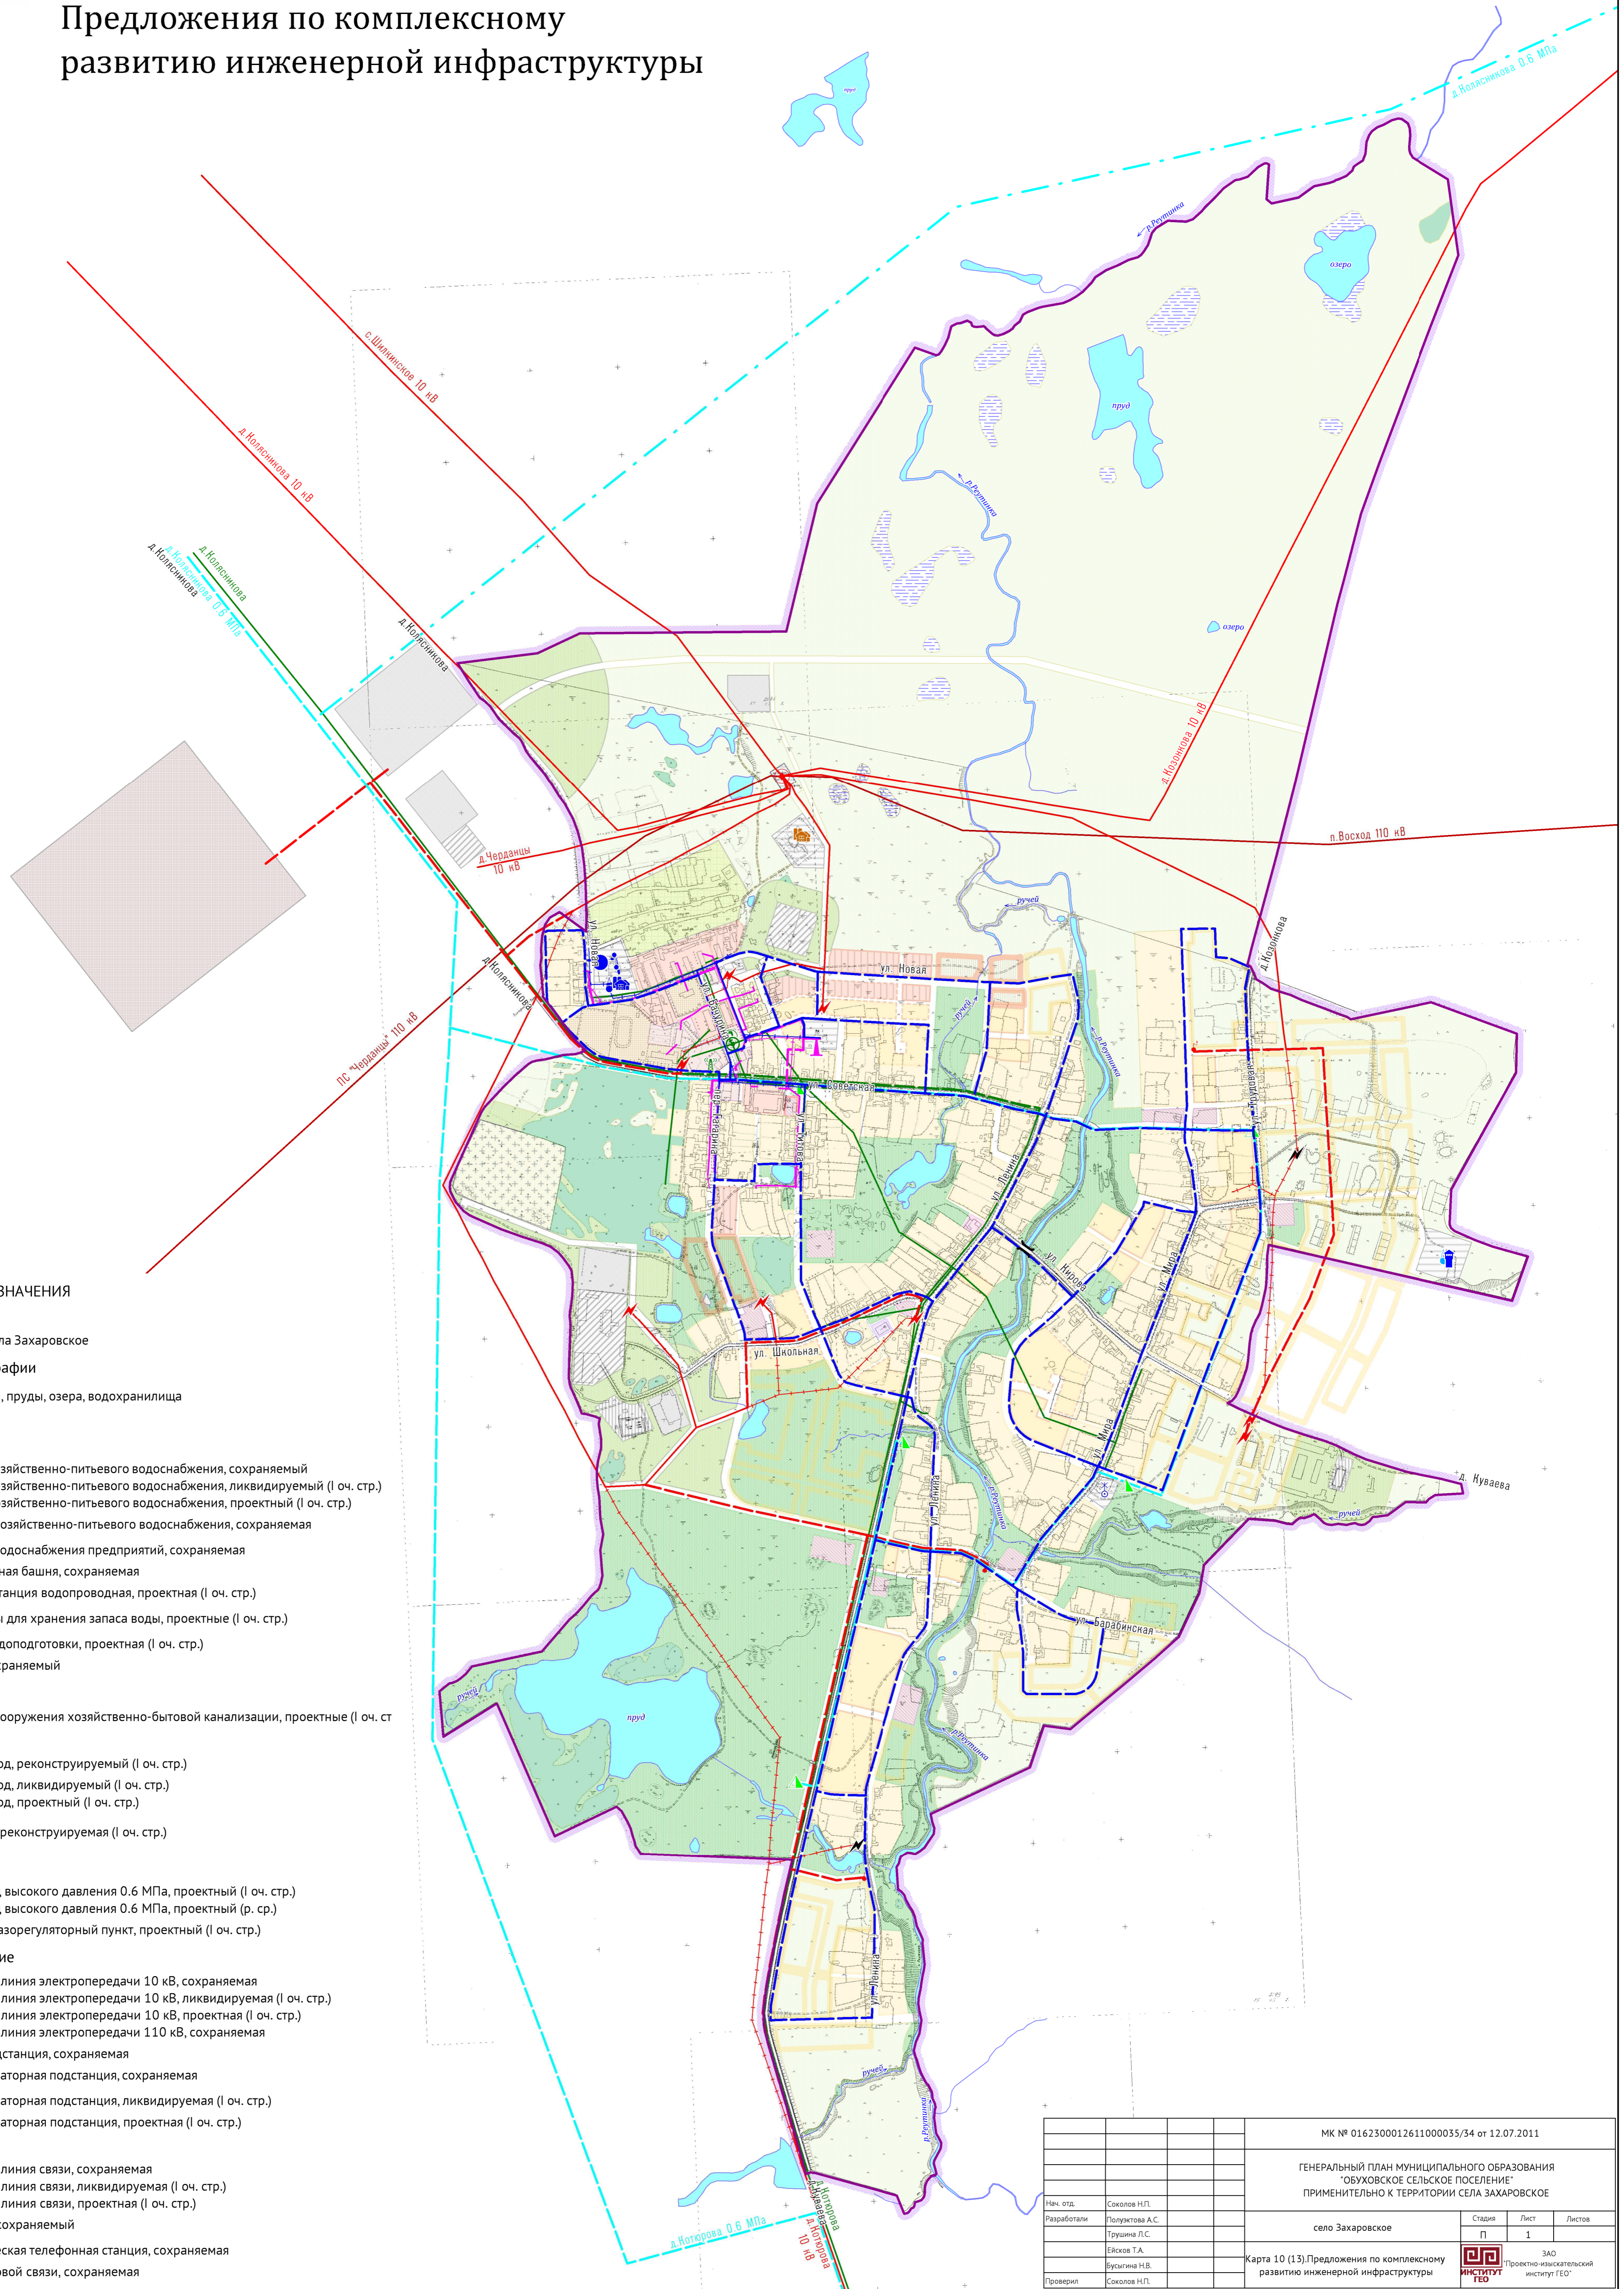

ГЕНЕРАЛЬНЫЙ ПЛАН

Обуховского сельского поселения применительно к территории села Захаровское

Предложения по комплексному развитию инженерной инфраструктуры

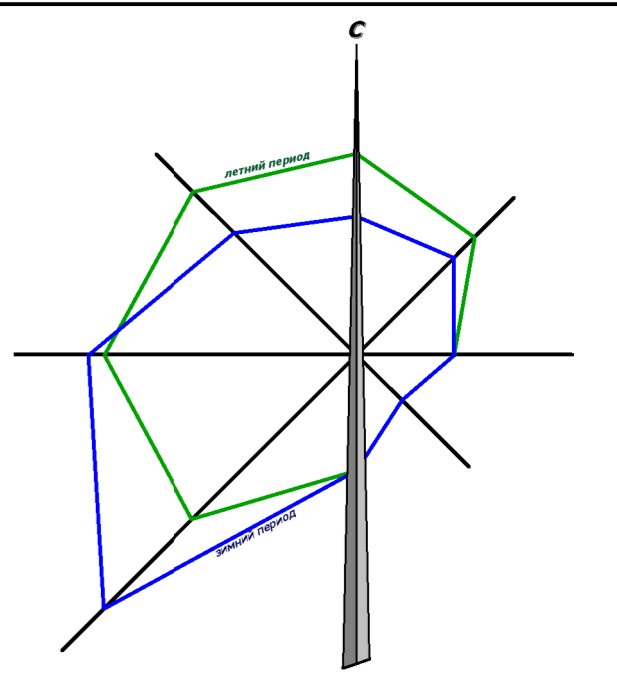

УСЛОВНЫЕ ОБОЗНАЧЕНИЯ

- Границы**
- Граница села Захаровское
- Объекты гидрографии**
- Реки, ручьи, пруды, озера, водохранилища
 - Болото
- Водоснабжение**
- Водовод хозяйственно-питьевого водоснабжения, сохраняемый
 - Водовод хозяйственно-питьевого водоснабжения, ликвидируемый (I оч. стр.)
 - Водовод хозяйственно-питьевого водоснабжения, проектный (I оч. стр.)
 - Скважина хозяйственно-питьевого водоснабжения, сохраняемая
 - Скважина водоснабжения предприятий, сохраняемая
 - Водонапорная башня, сохраняемая
 - Насосная станция водопроводная, проектная (I оч. стр.)
 - Резервуары для хранения запаса воды, проектные (I оч. стр.)
 - Станция водоподготовки, проектная (I оч. стр.)
 - Родник, сохраняемый
- Водоотведение**
- Очистные сооружения хозяйственно-бытовой канализации, проектные (I оч. стр.)
- Теплоснабжение**
- Теплопровод, реконструируемый (I оч. стр.)
 - Теплопровод, ликвидируемый (I оч. стр.)
 - Теплопровод, проектный (I оч. стр.)
 - Котельная, реконструируемая (I оч. стр.)
- Газоснабжение**
- Газопровод высокого давления 0.6 МПа, проектный (I оч. стр.)
 - Газопровод высокого давления 0.6 МПа, проектный (р. ср.)
 - Шкафной газорегуляционный пункт, проектный (I оч. стр.)
- Электроснабжение**
- Воздушная линия электропередачи 10 кВ, сохраняемая
 - Воздушная линия электропередачи 10 кВ, ликвидируемая (I оч. стр.)
 - Воздушная линия электропередачи 10 кВ, проектная (I оч. стр.)
 - Воздушная линия электропередачи 110 кВ, сохраняемая
 - Электроподстанция, сохраняемая
 - Трансформаторная подстанция, сохраняемая
 - Трансформаторная подстанция, ликвидируемая (I оч. стр.)
 - Трансформаторная подстанция, проектная (I оч. стр.)
- Связь**
- Воздушная линия связи, сохраняемая
 - Воздушная линия связи, ликвидируемая (I оч. стр.)
 - Воздушная линия связи, проектная (I оч. стр.)
 - Таксофон, сохраняемый
 - Автоматическая телефонная станция, сохраняемая
 - Вышка сотовой связи, сохраняемая

МК № 0162300012611000035/34 от 12.07.2011		ГЕНЕРАЛЬНЫЙ ПЛАН МУНИЦИПАЛЬНОГО ОБРАЗОВАНИЯ "ОБУХОВСКОЕ СЕЛЬСКОЕ ПОСЕЛЕНИЕ" ПРИМЕНИТЕЛЬНО К ТЕРРИТОРИИ СЕЛА ЗАХАРОВСКОЕ	
Нач. отд.	Сколов Н.П.	село Захаровское	Стadia
Разработали	Полухов А.С.		Лист
	Трушина Л.С.		1
	Ежков Т.А.		Листов
	Бусыгина Н.В.		
Проверил	Сколов Н.П.	Карта 10 (13) Предложения по комплексному развитию инженерной инфраструктуры	ЗАО "ИНСТИТУТ ГЕО" Проектно-изыскательский институт ГЕО