ГЕНЕРАЛЬНЫЙ ПЛАН

Муниципальное образование "Обуховское сельское поселение"

План размещения на территории сельского поселения объектов капитального строительства местного значения

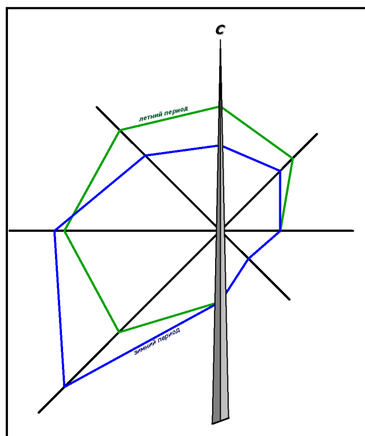

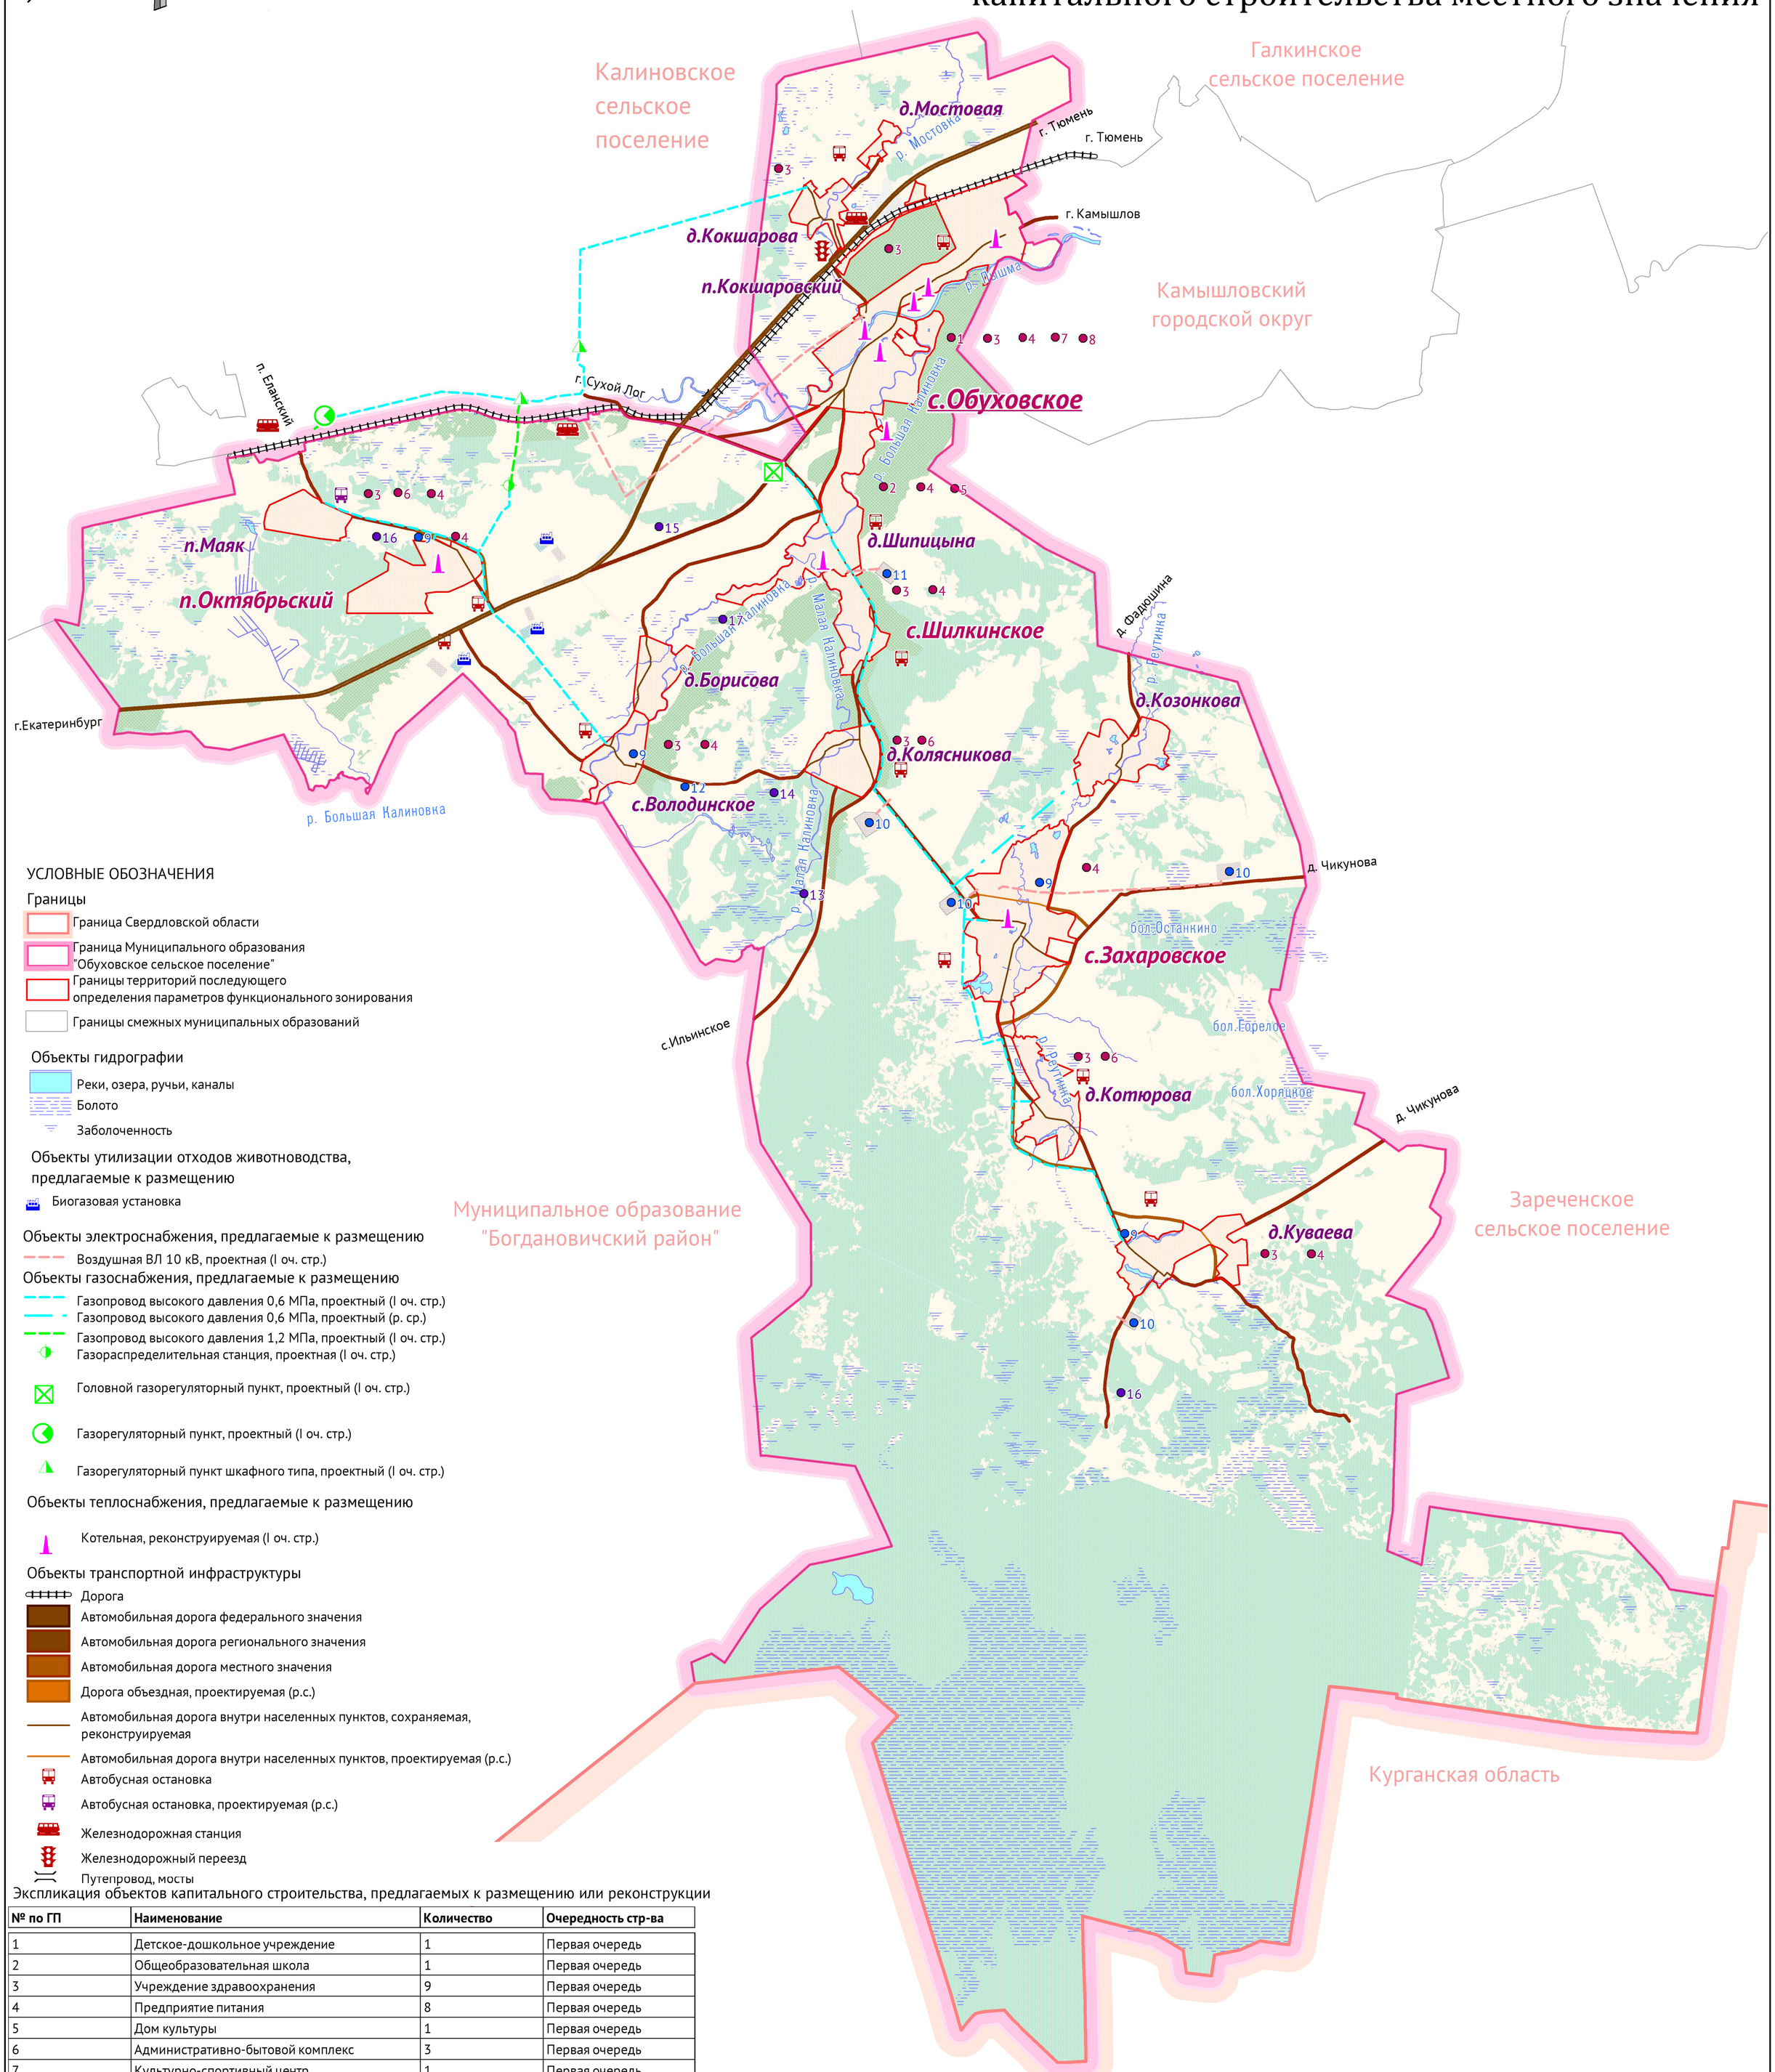

УСЛОВНЫЕ ОБОЗНАЧЕНИЯ

Границы

- Граница Свердловской области
- Граница Муниципального образования "Обуховское сельское поселение"
- Границы территорий последующего определения параметров функционального зонирования
- Границы смежных муниципальных образований

Объекты гидрографии

- Реки, озера, ручьи, каналы
- Болото
- Заболоченность

Объекты утилизации отходов животноводства, предлагаемые к размещению

- Биогазовая установка

Объекты электроснабжения, предлагаемые к размещению

- Воздушная ВЛ 10 кВ, проектная (I оч. стр.)

Объекты газоснабжения, предлагаемые к размещению

- Газопровод высокого давления 0,6 МПа, проектный (I оч. стр.)
- Газопровод высокого давления 0,6 МПа, проектный (р. ср.)
- Газопровод высокого давления 1,2 МПа, проектный (I оч. стр.)
- Газораспределительная станция, проектная (I оч. стр.)
- Головной газорегуляторный пункт, проектный (I оч. стр.)
- Газорегуляторный пункт, проектный (I оч. стр.)
- Газорегуляторный пункт шкафного типа, проектный (I оч. стр.)

Объекты теплоснабжения, предлагаемые к размещению

- Котельная, реконструируемая (I оч. стр.)

Объекты транспортной инфраструктуры

- Дорога
- Автомобильная дорога федерального значения
- Автомобильная дорога регионального значения
- Автомобильная дорога местного значения
- Дорога объездная, проектируемая (р.с.)
- Автомобильная дорога внутри населенных пунктов, сохраняемая, реконструируемая
- Автомобильная дорога внутри населенных пунктов, проектируемая (р.с.)
- Автобусная остановка
- Автобусная остановка, проектируемая (р.с.)
- Железнодорожная станция
- Железнодорожный переезд
- Путепровод, мосты

Экспликация объектов капитального строительства, предлагаемых к размещению или реконструкции

№ по ГП	Наименование	Количество	Очередность стр-ва
1	Детское-дошкольное учреждение	1	Первая очередь
2	Общеобразовательная школа	1	Первая очередь
3	Учреждение здравоохранения	9	Первая очередь
4	Предприятие питания	8	Первая очередь
5	Дом культуры	1	Первая очередь
6	Административно-бытовой комплекс	3	Первая очередь
7	Культурно-спортивный центр	1	Первая очередь
8	Лыжная база	1	Первая очередь
9	Деревообрабатывающее производство	4	Первая очередь
10	Ферма КРС, молочно-товарная ферма	4	Первая очередь
11	Молочный комплекс	1	Первая очередь
12	Свиноводческий комплекс	1	Первая очередь
13	Пансионат	1	Расчетный срок
14	Летние городки	1	Первая очередь
15	Кемпинг	1	Расчетный срок
16	Оздоровительный лагерь	2	Первая очередь
17	База отдыха	1	Расчетный срок
18	Дороги		Расчетный срок

				МК № - 134		
				ГЕНЕРАЛЬНЫЙ ПЛАН		
Рук. отд.	Соколов Н.П.			МУНИЦИПАЛЬНОЕ ОБРАЗОВАНИЕ ОБУХОВСКОЕ СЕЛЬСКОЕ ПОСЕЛЕНИЕ	Лист	Листов	Масштаб
ГАП	Полуэктова А.С.				1	1	б/м
Вед.архитектор	Трушина Л.С.						
Разработал	Савицкая И.М.						
Разработал	Бусыгина Н.В.			Схема 4. План размещения на территории сельского поселения объектов капитального строительства местного значения	ИНСТИТУТ ГЕО	ПИИ ГЕО	
Разработал	Ейсков Т.А.						
Проверил	Соколов Н.П.						